



DOTČENÁ ČÁST PŮDORYSU STŘECHY
stávající stav

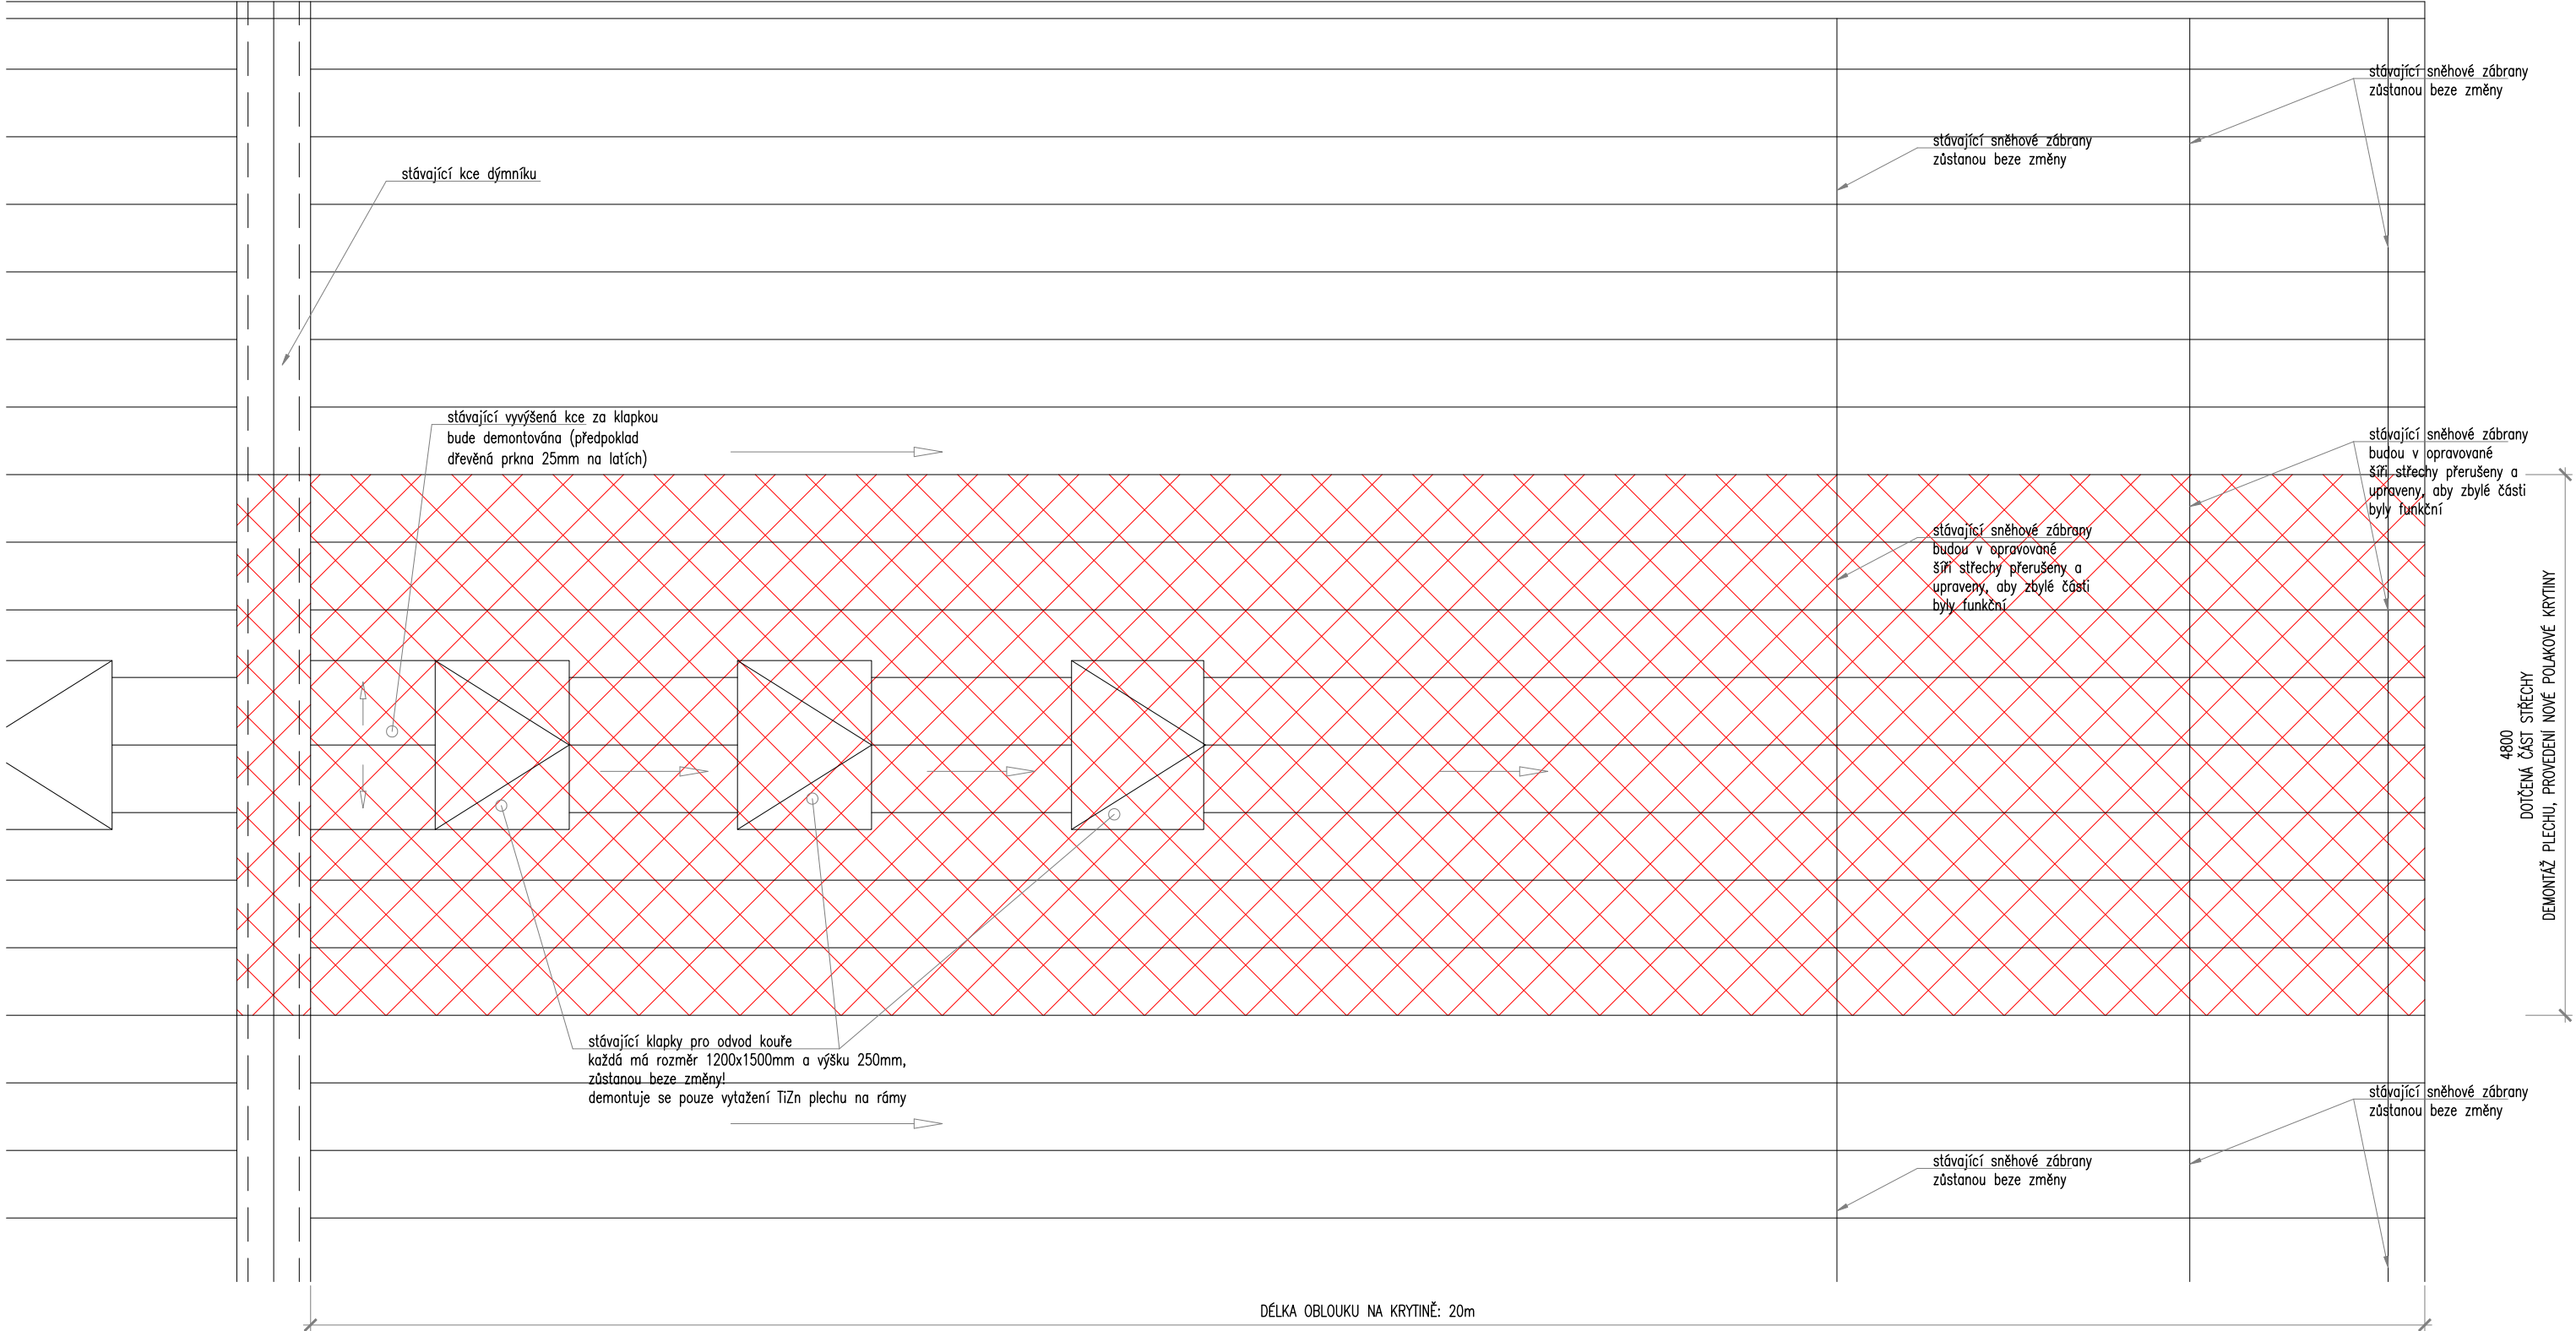

DOTČENÁ ČÁST PŮDORYSU STŘECHY
navrhovaný stav

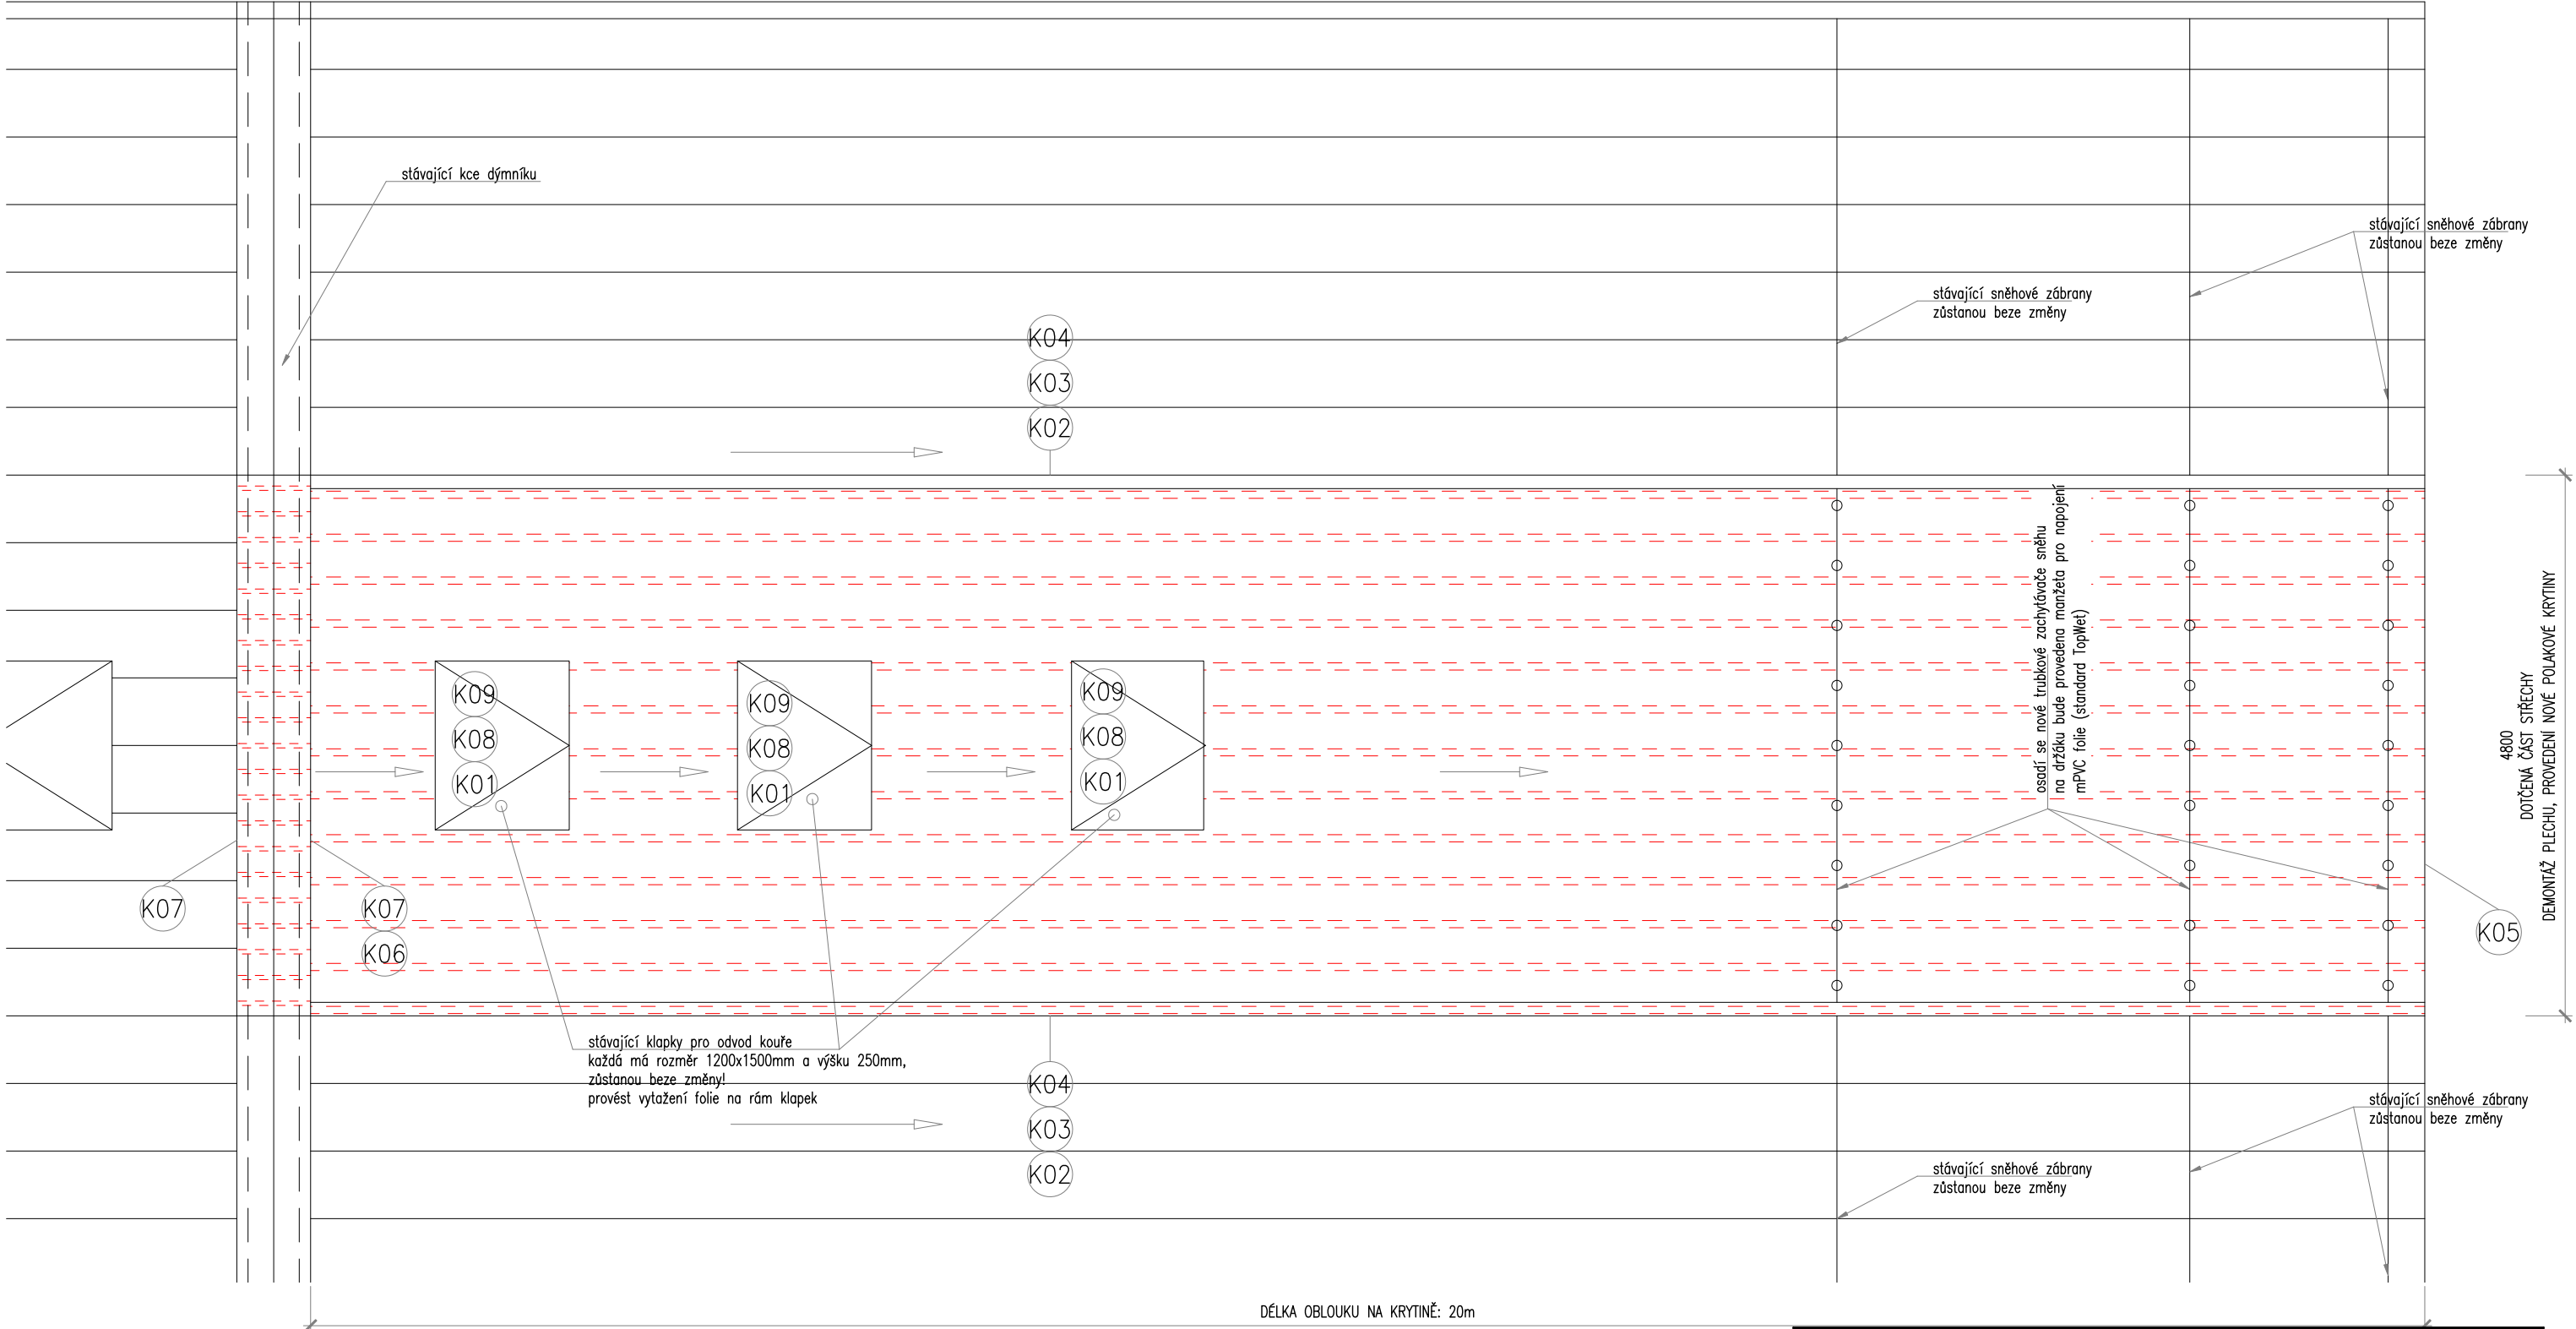

INVESTOR: ÚMČ Praha 6 - Odbor školství a kultury		
AKCE: OPRAVA ČÁSTI OBLOUKOVÉ STŘECHY ZŠ Věry Čáslavské, Šantrochova 1800/2, Praha 6		
ZODP. PROJEKTANT: Ing. Vit Kocourek	VYPRACOVAL: Ing. Vit Kocourek	MĚŘITKO: 1:50
AVEK Prosecká 683/115 190 00 Praha 9 – CZ www.avek.cz Tel.: 723 858 248		DATUM: 12/2024
PŮDORYS STŘECHY		STUPEŇ: DPS VÝKRES Č.: D1.1.01