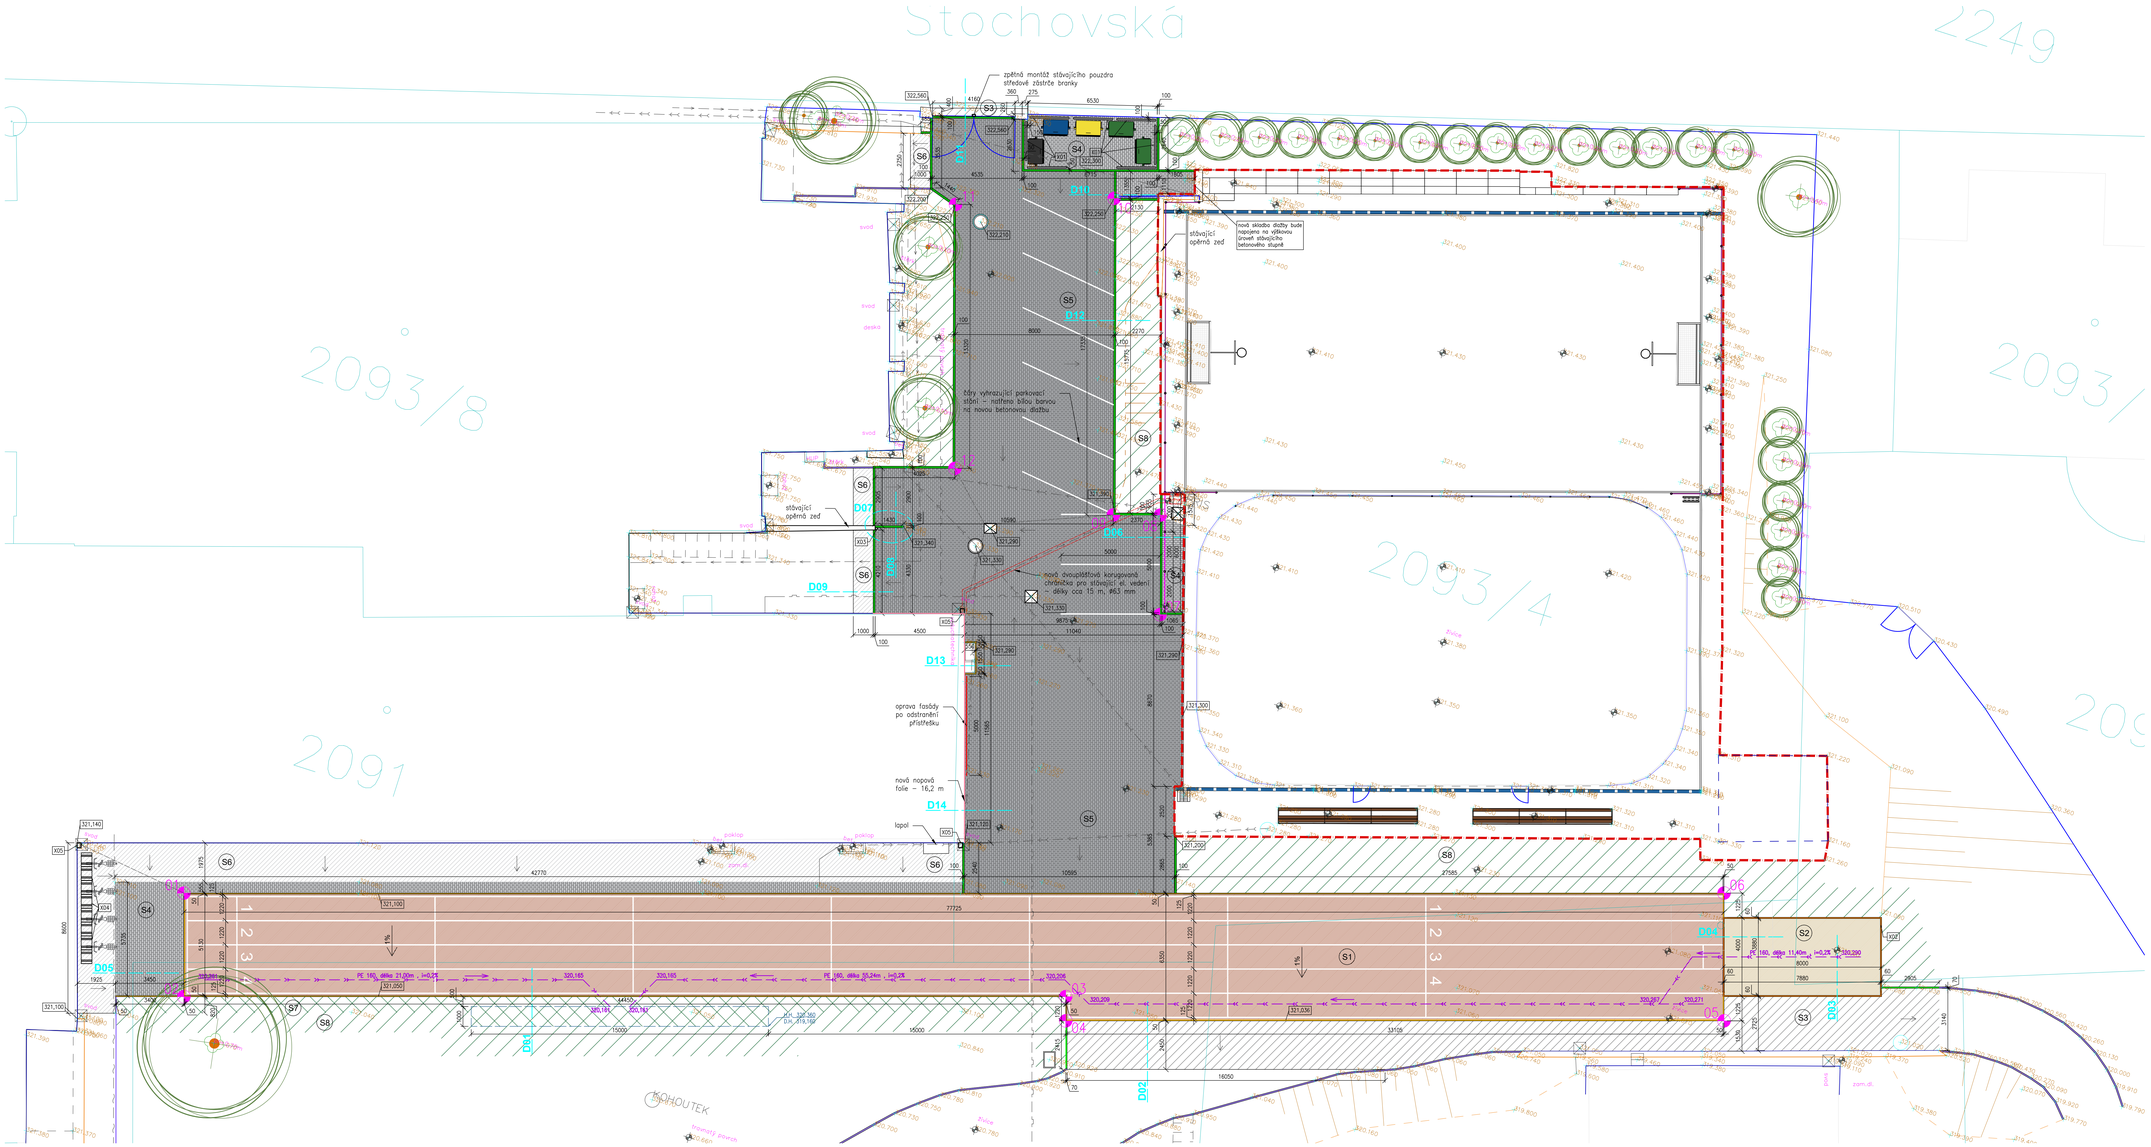

Legenda:

- nový sportovní povrch SP – 439 m²
- nový písek pro doskočiště pro skok do dálky – 30,6 m²
- nová skladba s použitím stávající betonové dlažby 60/112/225 mm (vlnovka)– 70 m²
- nová betonová dlažba 80/100/200 mm – 381 m²
- přeskládání stávající betonové dlažby – 110 m²
- nový asfaltový beton – 100 m²
- nově založená travnatá plocha – 48,5 m²
- nově zatravněná plocha – 242 m²
- nové hrazení výšky 4 m – délky 6 m
- stávající hrazení výšky 4 m
- stávající oplocení
- nový betonový obrubník 50/200/1000 mm – 171 m
- nový betonový obrubník 70/200/1000 mm – 5,4 m
- nový betonový obrubník 100/250/1000 mm – 84,5 m
- nový betonový s pryžovou obrubou 60/400/1000 mm – 24 m
- stávající betonový obrubník
- nové vedení dešťové kanalizace – drenáž
- nový vsakovací objekt
- stávající dešťový žlab
- hranice 1. etapy
- stávající vedení kanalizace
- stávající vedení vodovodu
- stávající vedení el. – informativní poloha
- stávající vedení el. (ČETIN)
- stávající vedení plynu
- stávající strom
- 01 vytyčovací bod

	x	y
01	−750299,359	−1042411,039
02	−750297,776	−1042416,023
03	−750255,362	−1042402,559
04	−750254,993	−1042403,722
05	−750223,325	−1042393,689
06	−750225,277	−1042387,521
07	−750256,661	−1042382,741
08	−750258,167	−1042377,952
09	−750260,430	−1042378,658
10	−750265,222	−1042363,418
11	−750272,757	−1042366,127
12	−750268,761	−1042378,834

- Před zahájením prací bude provedeno vytýčení stávajících inženýrských sítí
- Při realizaci stavby je nezbytné postupovat v součinnosti celé projektové dokumentace a to zejména: část statika, arch–stavební řešení – technické zprávy, půdorysů, řezů, tabulek a detailů
- Při realizaci stavby je nezbytné dodržet požadavky projektové dokumentace – jednotlivých profesí. Před každou změnou je nezbytné vyzvat generálního projektanta k písemnému vyjádření (zápisem do S.D.) nestačí pouze vyjádření konkrétní profese (koordinace).
- Při nejasnostech je nutné kontaktovat projektanta.
- Veškeré rozměry je třeba prověřit na stavbě důkladným zaměřením před zadáním prvku do výroby
- Dokumentace pro provedení stavby nezahrnuje dodavatelskou dílenskou a montážní dokumentaci.
- Stavební práce budou provedeny dle platných předpisů a technických norem.
- Po celou dobu výstavby je nutné dodržovat veškeré předpisy a vyhlášky o bezpečnosti práce a používat bezpečnostní a hygienické ochranné prostředky.
- Po celou dobu výstavby je nutné dodržovat veškeré předpisy a vyhlášky o odpadech.
- Během stavby není přípustné lokálně zatěžovat konstrukce (např. skladování materiálu) z důvodů lokálního přetížení konstrukce.
- Veškeré kovové konstrukce a zařízení budou ochráněny před nebezpečným dotykovým napětím ochranným pospojováním.
- Při provádění výkopových prací musí být dodržovány všechny platné předpisy a nařízení bezpečnosti práce. Výkop hlubší než 1,5m musí být zajištěn proti sesuti svahováním popř. pažením. V případě výkopů pod úrovní základové spáry musí být stávající základy podchyceny bedněním a základová spára podezděna popř. podbetonována.
- V případě nesrovnalostí mezi jednotlivými částmi dokumentace platí, že:
  - výkresy podrobnějšího měřítka mají přednost před výkresy hrubého měřítka, pořízeným ke stejnému datu
  - textové určení (specifikace) mají přednost před výkresy
  - úpravy povrchů v tabulkách a textových určení (specifikacích) mají přednost před znázorněním na výkresech
  - bez ohledu na předcházející podmínky má dokumentace pozdějšího data vždy přednost před dokumentací dřívějšího data.

INVESTOR: Městská část Praha 6 Čs. Armády 601/23, 160 52 Praha 6				PROJEKTANT: SPORTOVNÍ PROJEKTY SPOLEČNOST PRO SPORT, A.S. IČO: 27 06 06 59
PROJEKTANT ČÁSTI: MICHAELA MUSILOVÁ	VYPRACOVAL: MICHAELA MUSILOVÁ	KONTROLA: ING.ARCH. V.DROBNÝ	HIP: ING.ARCH. V.DROBNÝ	
AKCE: MODERNIZACE VENKOVNÍHO SPORTOVIŠTĚ ZŠ T.G. Masaryka – Praha 6 – 2.etapa				DOKUMENTACE: DPS MĚŘÍTKO: 1/100 DATUM: 02/2025
OBSAH PŘÍLOHY: PŮDORYS			ČÍSLO KOPIE:	ČÍSLO PŘÍLOHY: D3

DOKUMENTACE LZE UŽÍVAT POUZE K ÚČELŮM PŘÍSLUŠNÉ SMLOUVY O DÍLO, VÝKRES, Č. JEHO ČÁST, MŮŽE BÝT KOPÍROVÁN NEBO JINÝM ZPŮSOBEM ROZŠIŘOVÁN POUZE VE PŘEDCHOZÍM SOUHLASU