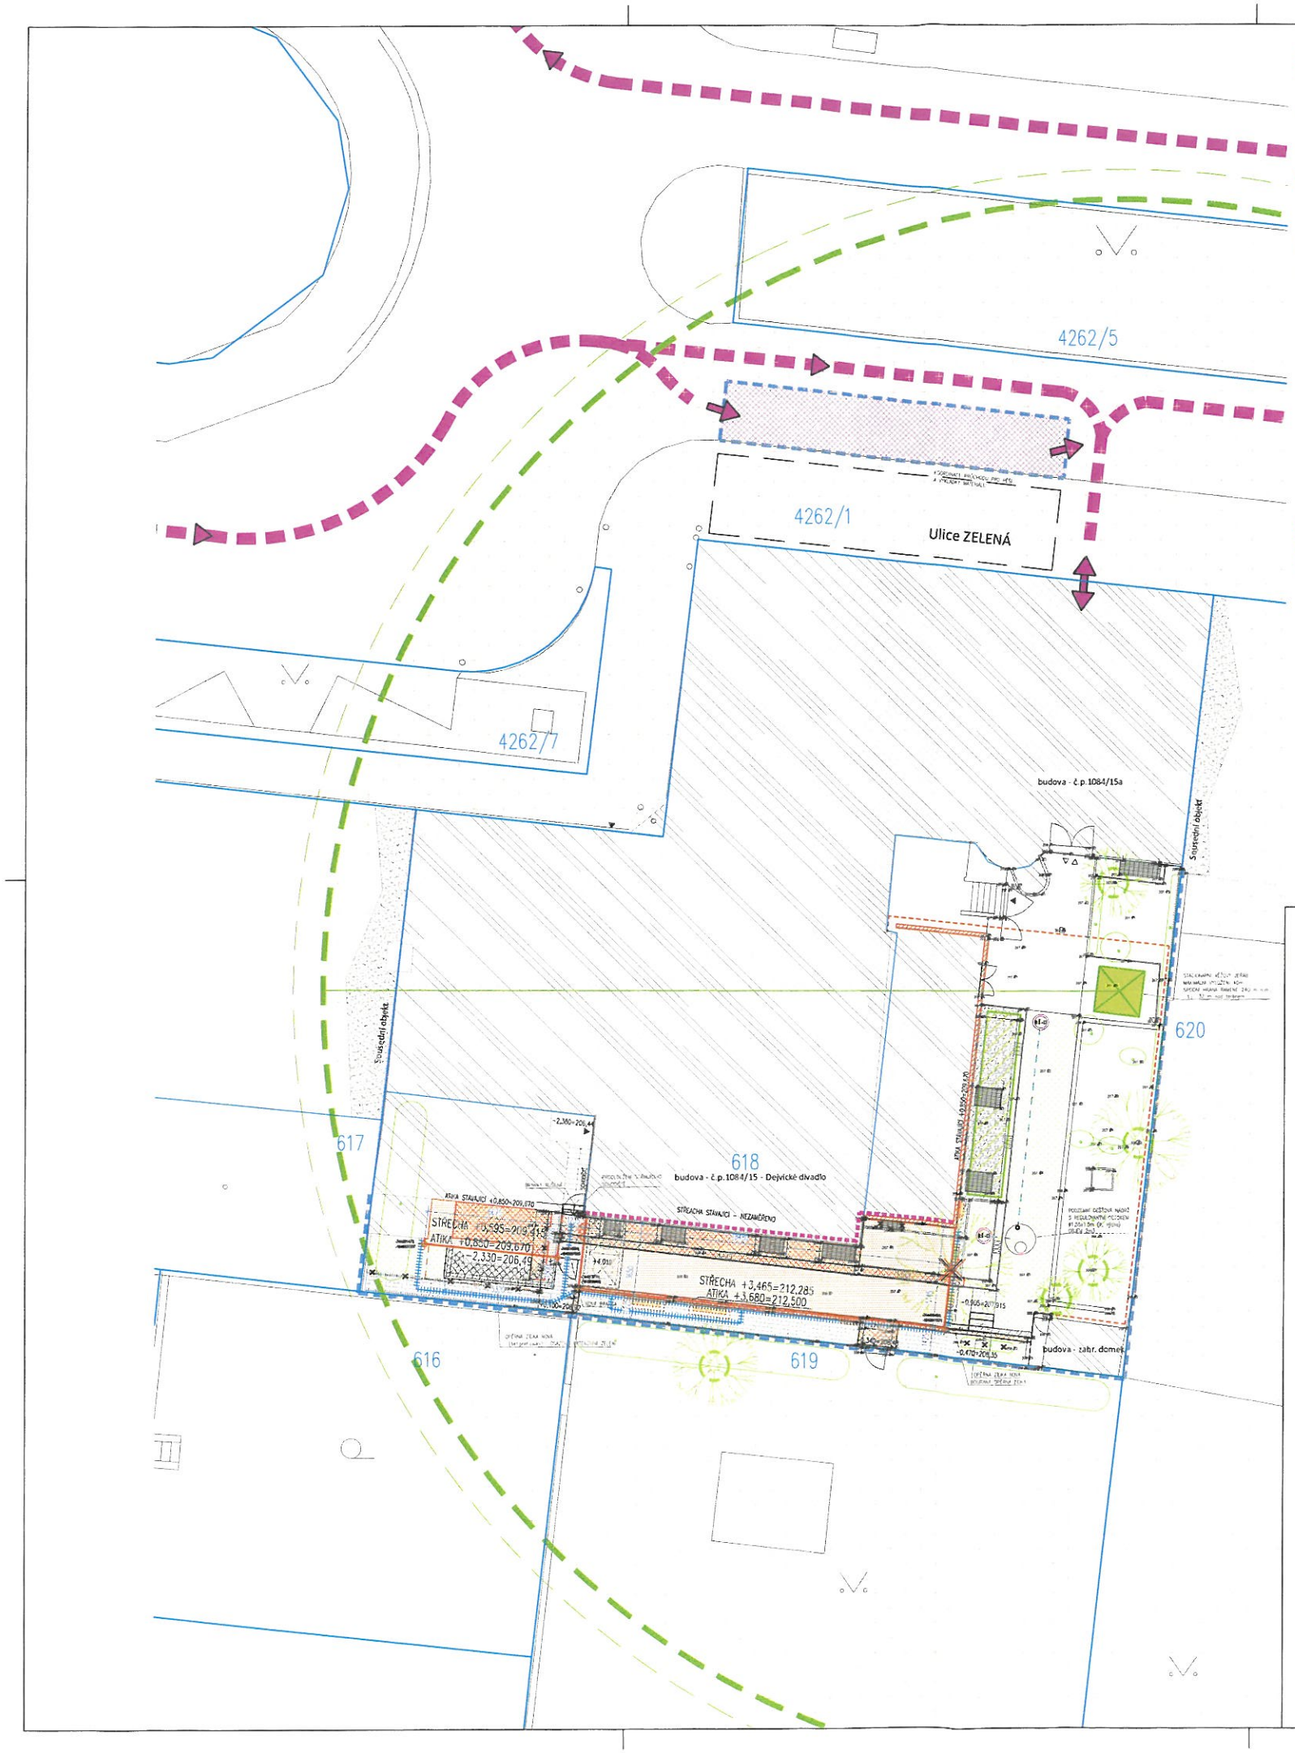

LEGENDA

- HRANICE POZEMKU
- ROZSAH ŘEŠENÉHO ÚZEMÍ
- PŘÍSTAVBA
- PŘÍSTAVBA – PODZEMNÍ ČÁST / ANGLICKÉ DVORKY
- 618 KATASTRÁLNÍ MAPA – PARCELY
- ZAJIŠTĚNÍ ZÁKLADŮ STÁVAJÍCÍCH OBJEKTŮ
- STÁVAJÍCÍ OPLOCENÍ – PLOTIVO
- PAŽENÉ STAVEBNÍ JÁMY – MIKROZÁPORY
- OPLOCENÍ NOVÉ
- PŘÍSTAVBA
- STÁVAJÍCÍ ZÁSTAVBA – NA POZEMKU INVESTORA
- STÁVAJÍCÍ SOUSEDNÍ ZÁSTAVBA
- STÁVAJÍCÍ ANGLICKÝ DVOREK/NÁŘ
- NOVÝ ANGLICKÝ DVOREK/NÁŘ
- ZPEVNĚNÉ PLOCHY – KAČÍREK
- TRÁVNÍK
- OPĚRNÁ ZEDKA NOVÁ
- DLAŽBA KAMENNÁ/BETONOVÁ
- VSTUP DO OBJEKTU VJEZD A VÝJEZD Z OBJEKTU
- ZELEŇ – KEŘE STROM JEDLOVITÝ STROM LISTNATÝ MĚŘENÝ BOD
- OCHRANA STROMU BĚHEM VÝSTAVBY
- VENTILACE – ZAŘÍZENÍ PRO ODVOD KOUŘE A TEPLA
- VYVĚTRÁNÍ OBJEKTU
- DEŠŤOVÁ KANALIZACE / REVIZNÍ ŠACHTA

LEGENDA BOURANÉ KONSTRUKCE

- BOURANÉ STÁVAJÍCÍ KONSTRUKCE
- BOURANÝ CHODNÍK
- DEMONTÁŽ OBKLADU STÁVAJÍCÍHO OBJEKTU
- BOURÁNO (zeleň, oplocení, prvky parteru...)

LEGENDA ZOV

- OBJEKTY ZAŘÍZENÍ STAVENIŠTĚ
- SKLADOVACÍ PLOCHY
- ZÁKAZ MANIPULACE SE ZAVĚŠENÝM BŘEMENEM
- OPLOCENÍ STAVBY
- ROZSAH DOČASNÝCH ZÁBORŮ
- TRASY STAVEBNÍ DOPRAVY
- STACIONÁRNÍ JEŘÁB

POZNÁMKA:
BOURÁNÍ VIZ SAMOSTATNÝ VÝKRES C.4.1.
ZOV PODROBNĚ VIZ SAMOSTATNÝ VÝKRES C.4.2.
POROSTY NA POZEMKU PODROBNĚ VIZ C.4.3.

POZNÁMKA:
NÁVRH JEŘÁBU JE POUZE ORIENTAČNÍ, PŘESNÝ NÁVRH (TYP, UMÍSTĚNÍ, ZALOŽENÍ, MONTÁŽE I DEMONTÁŽE, UPRAVÍ DODAVATELSKÁ FIRMA PODLE SVÝCH ZKUŠENOSTÍ TAK, ABY NOSNOST JEŘÁBU VYHOVĚLA PRO NAVRHOVANÉ DÍLY KONSTRUKCÍ A PŘEPRAVOVANÉMU STAVEBNÍMU MATERIÁLU.

JEŘÁB BUDE DOSAHOVAT VÝŠKY CCA 246 M.N.M. (BUDE UPRAVENA PODLE VÝŠEK OKOLNÍCH OBJEKTŮ, SKUTEČNÁ VÝŠKY JEŘÁBU ZÁVISÍ NA MODULECH VĚŽE KONKRÉTNÍHO TYPU OSAZENÉHO JEŘÁBU)

příloha čj. MCP6 441629/2022
Městská část Praha 6
Úřad městské části
odbor dopravy
a životního prostředí
Čs. armády 23, PSČ 160 52
(15)
19. 12. 2022

polohopisný systém:
S-JTSK

výškový systém:
Bpv

±0,00=208,82

investor:
Městská část Praha 6
Úřad správy majetku
Čs. armády 601/23, Praha 6
Czech Republic
V zastoupení SNEO a.s

hlavní architekt projektu:
Šafer Hájek architekti, v r o
Pod Kaštanem 1235 / 2A
160 00 Praha 5
Czech Republic
T +420 777 161 611
e-mail archsaha@sha.cz

hlavní inženýr projektu:
AED project, a s
Pod Kaštanem 1235 / 2A
160 00 Praha 5
Czech Republic
T +420 257 257 100
e-mail aed@aedproject cz

profese:
AED project, a s
Pod Kaštanem 1235 / 2A
160 00 Praha 5
Czech Republic
T +420 257 257 100
e-mail aed@aedproject cz

SNEO a.s.
Nad Alejí 1867/2, Praha 6
Czech Republic
T +420 775 883 246
e-mail: kuki@sneo.cz

stavba:
DEJVICKÉ DIVADLO - PŘÍSTAVBA A STAVEBNÍ ÚPRAVY OBJEKTU Č.P. 1084, k.ú. DEJVICE, ZELENÁ 15a, PRAHA 6

stupeň:
DOKUMENTACE PRO VYDÁNÍ SPOLEČNÉHO POVOLENÍ - ROZHODNUTÍ O UMÍSTĚNÍ STAVBY A STAVEBNÍ POVOLENÍ

hlavní architekt projektu:	Ing. arch. Oldřich Hájek
architekt projektu:	Ing. arch. Pavel Lesenský
vedení projektu:	Ing. Aleš Marek
hlavní inženýr projektu:	Ing. arch. Jakub Švejda
zodpovědný projektant části:	Ing. arch. Jakub Švejda
vypracoval:	Ing. arch. Jakub Švejda

část / profese:
KOORDINAČNÍ SITUACE

příloha:

datum:	09/2022
formát:	6xA4
měřítko:	1:150
zakázkové č.:	16-027_DDOP
číslo změny:	
datum změny:	
část:	C.3
čísl. příl.:	
paré:	