ŘEZ A-A
navrhovaný stav

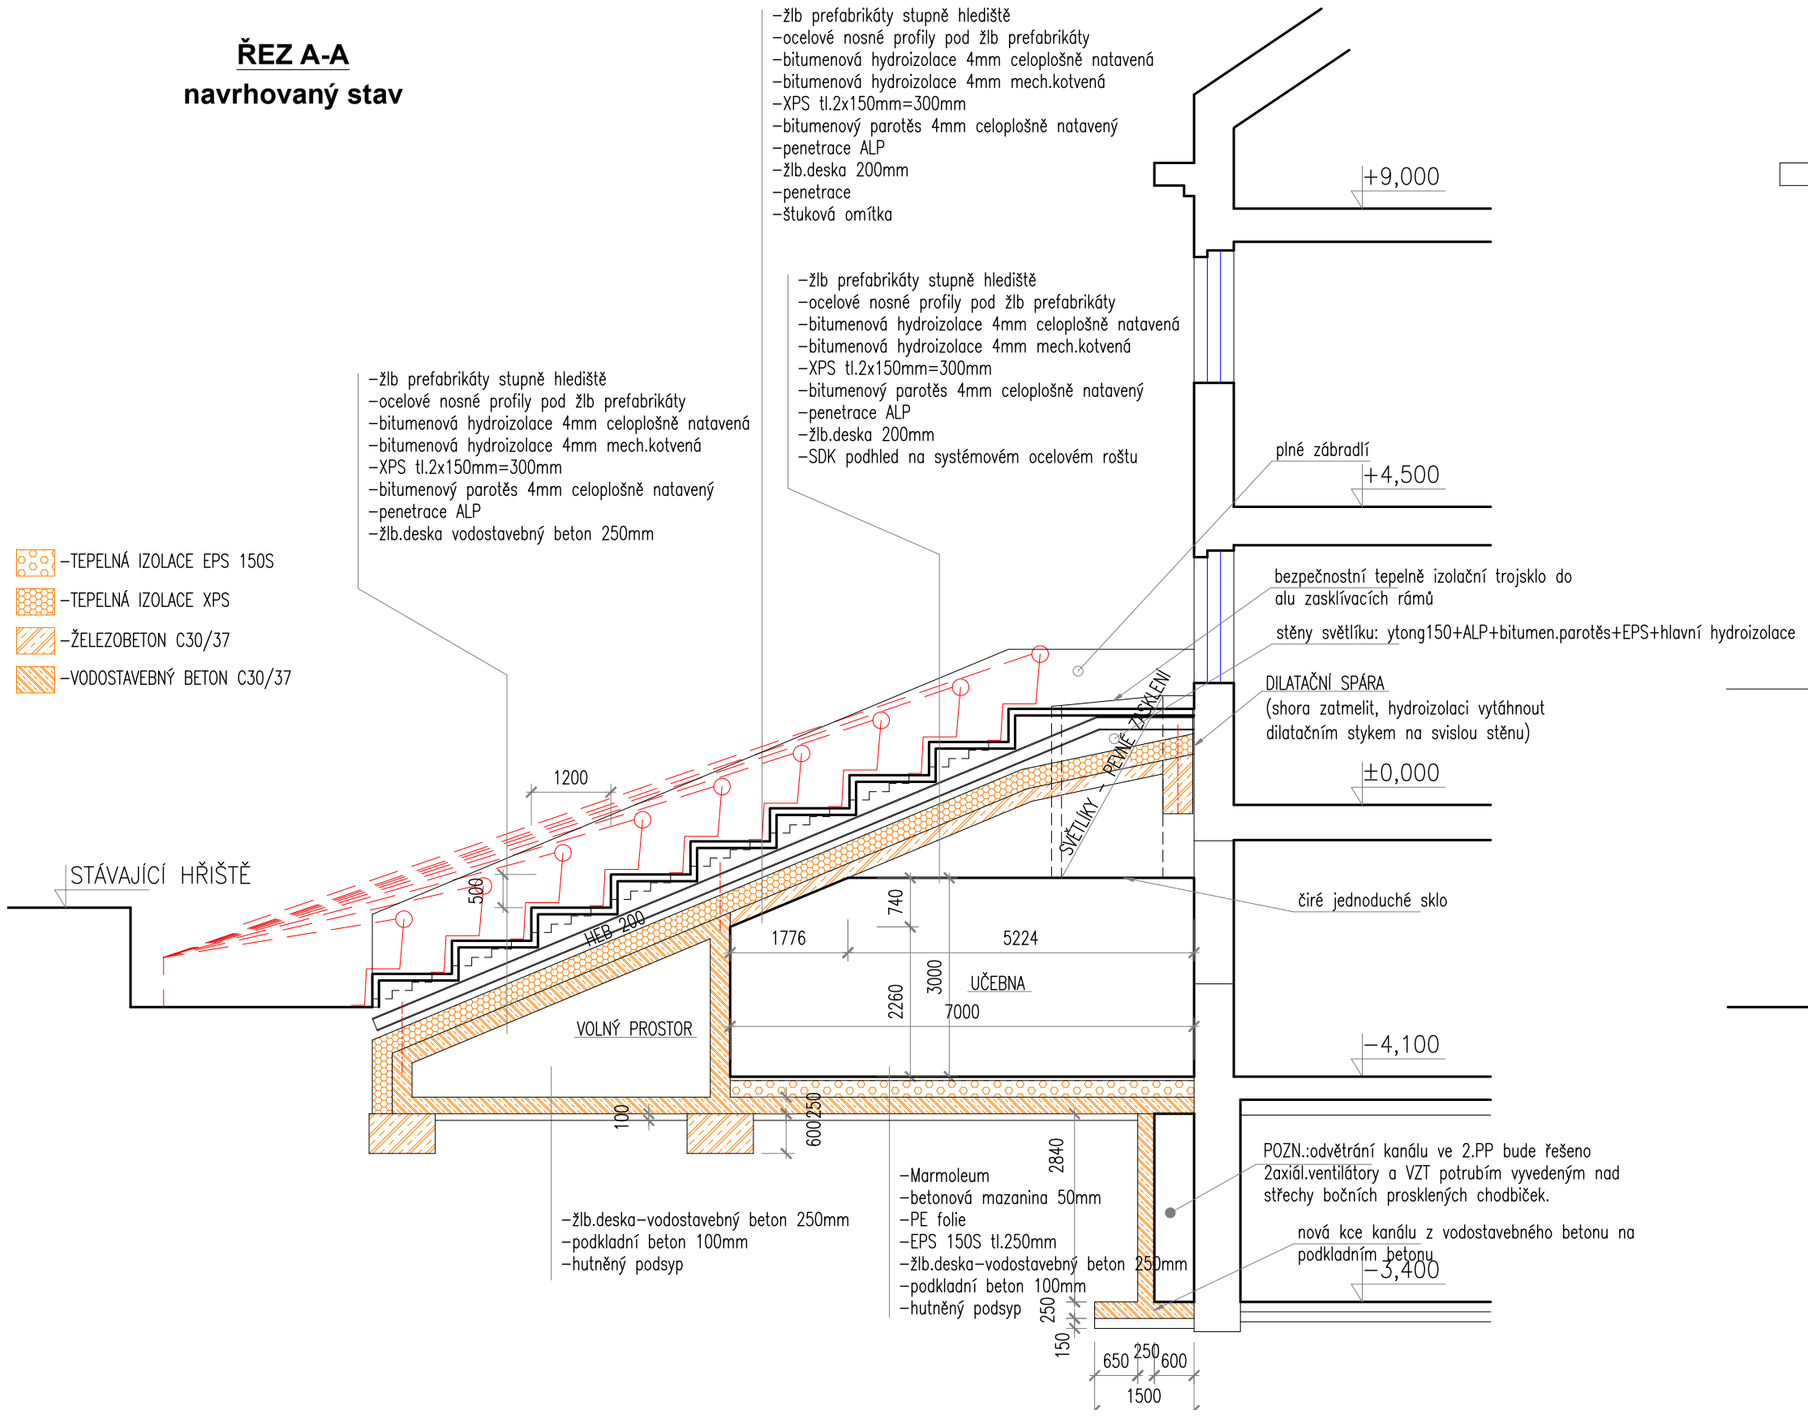

DOTČENÁ DVORNÍ FASÁDA
navrhovaný stav

INVESTOR: **MČ PRAHA 6**			
AKCE: **STUDIE VESTAVBY 2 UČEBEN S HLEDIŠTĚM č.parc. st.3250 k.ú. Dejvice - Praha**			
ZODP. PROJEKTANT: Ing. Vít Kocourek	VYPRACOVAL: Ing. Vít Kocourek	MĚŘÍTKO: **1:100**	
AVEK s.r.o. Prosecká 683/115 190 00 Praha 9 – CZ kocourek@cmail.cz www.avek.cz Tel.: 723 858 248		DATUM: **08/2024**	
NAVRHOVANÝ STAV DVORNÍ FASÁDA, ŘEZ A-A		STUPEŇ: **STUDIE**	VÝKRES Č.: **D08**