


Půdorys bytu - elektroinstalace

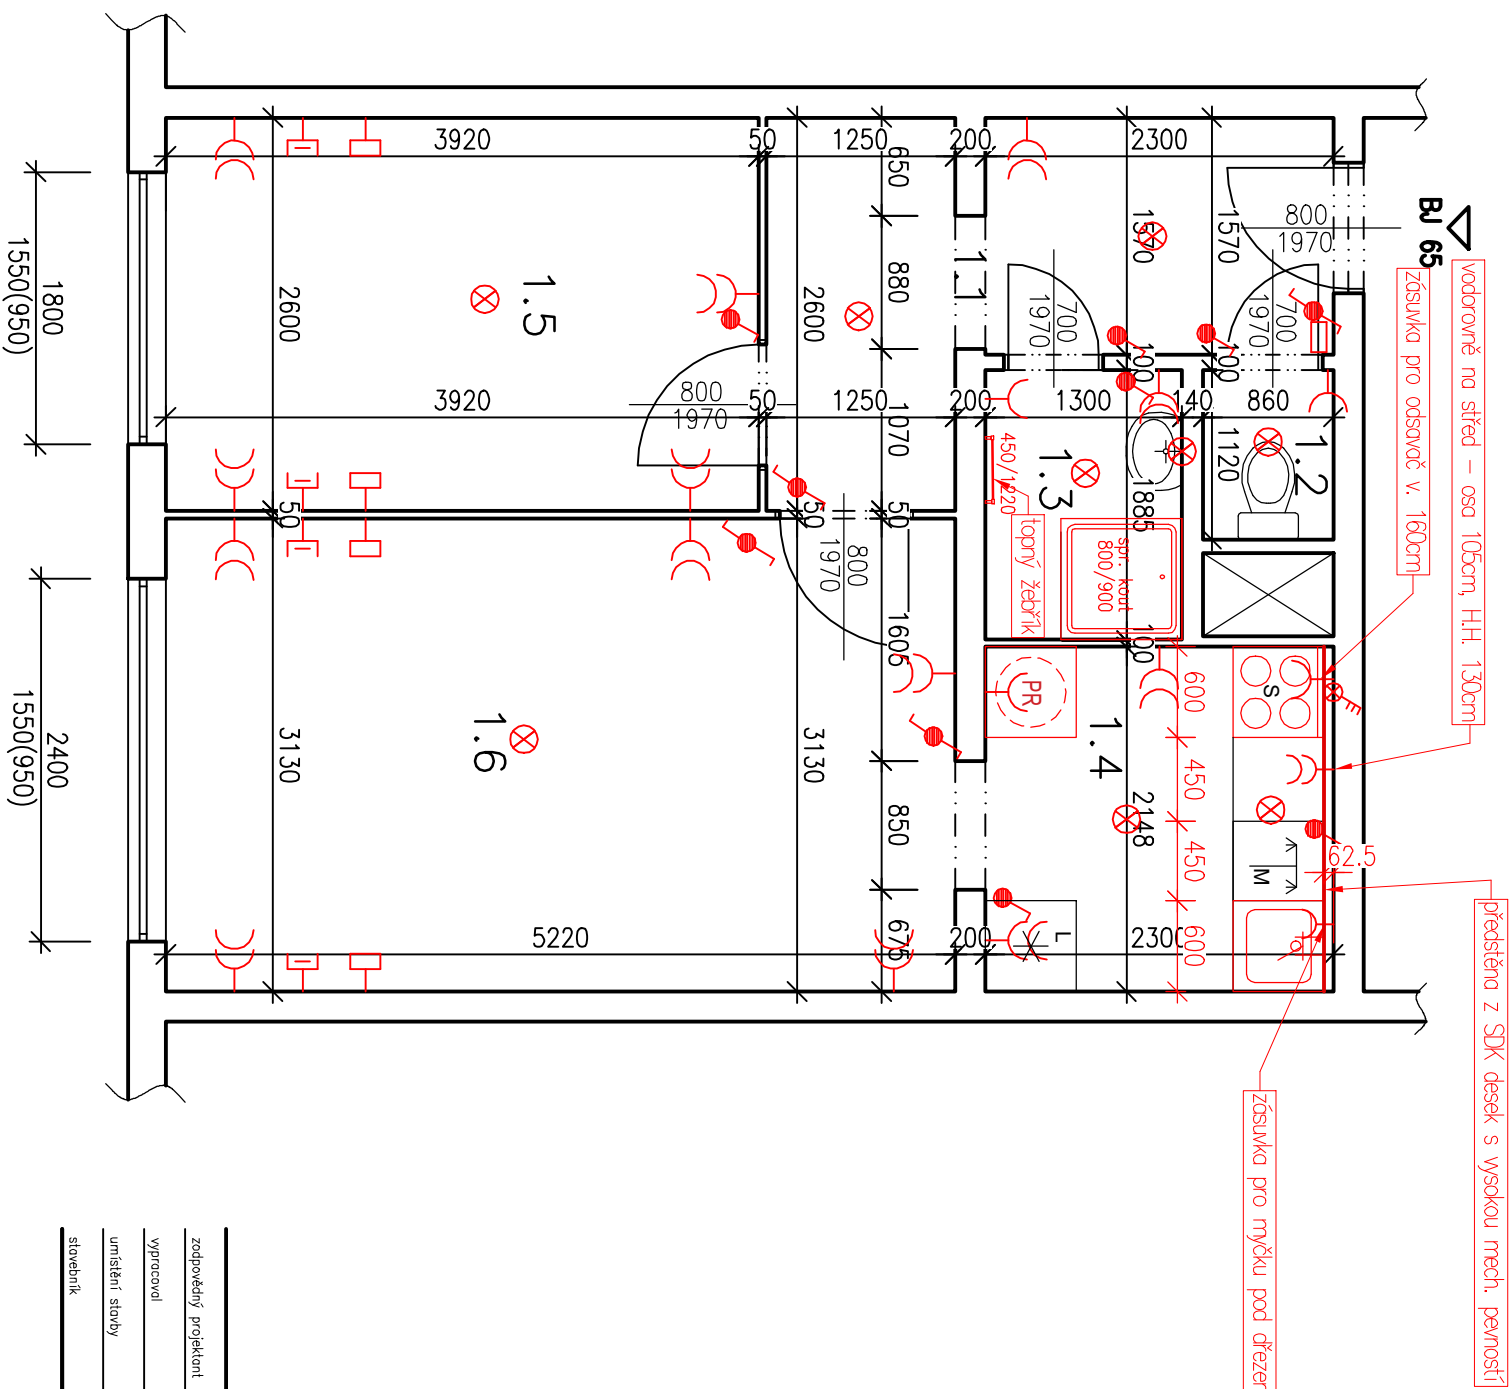

LEGENDA MÍSTNOSTÍ:

ČÍSL.	NÁZEV MÍSTNOSTI	PLOCHA (m ²)
1.1	Chodba	6,95
1.2	WC	0,96
1.3	Koupelna	2,31
1.4	Kuchyně	5,25
1.5	Pokoj	10,19
1.6	Pokoj	16,33

LEGENDA ZAŘÍZENÍ:

- Dvojzásuvka - v.300mm nad podlahou
- Zásuvka jednonásobná
- Vypínač
- Střídací vypínač
- Křížový vypínač
- Svítilno
- Datová zásuvka
- Televizní zásuvka
- Domácí telefon
- pouze vývod, kabel A380

zodpovědný projektant	Ing. Ladislav Konečný
vyprocenoval	Ing. Lukáš Luža
umístění stavby	Ruzyně – parc. č. 1739/8
stavebník	Městská část Praha 6, Čs. armády 601/23, Bubeneč, 16000 Praha 6

název stavby	Rekonstrukce BJ č. 65, 5.NP
část	VLASTINA 846/40, Praha 6
	D.1.4 – Elektroinstalace
	Stupeň PD: pro stavební řízení

TSP GROUP s.r.o
Španělská 1274/40, 16300 Praha
IČO: 24318515, DIČ: CZ24318515
lkonecny@lkonecny.cz

formát	2xA4
datum	08/2024
číslo zakázky	2023-018-17

Půdorys bytu – elektroinstalace

1:50 03

měřítka výřez