


Půdorys bytu - nový stav

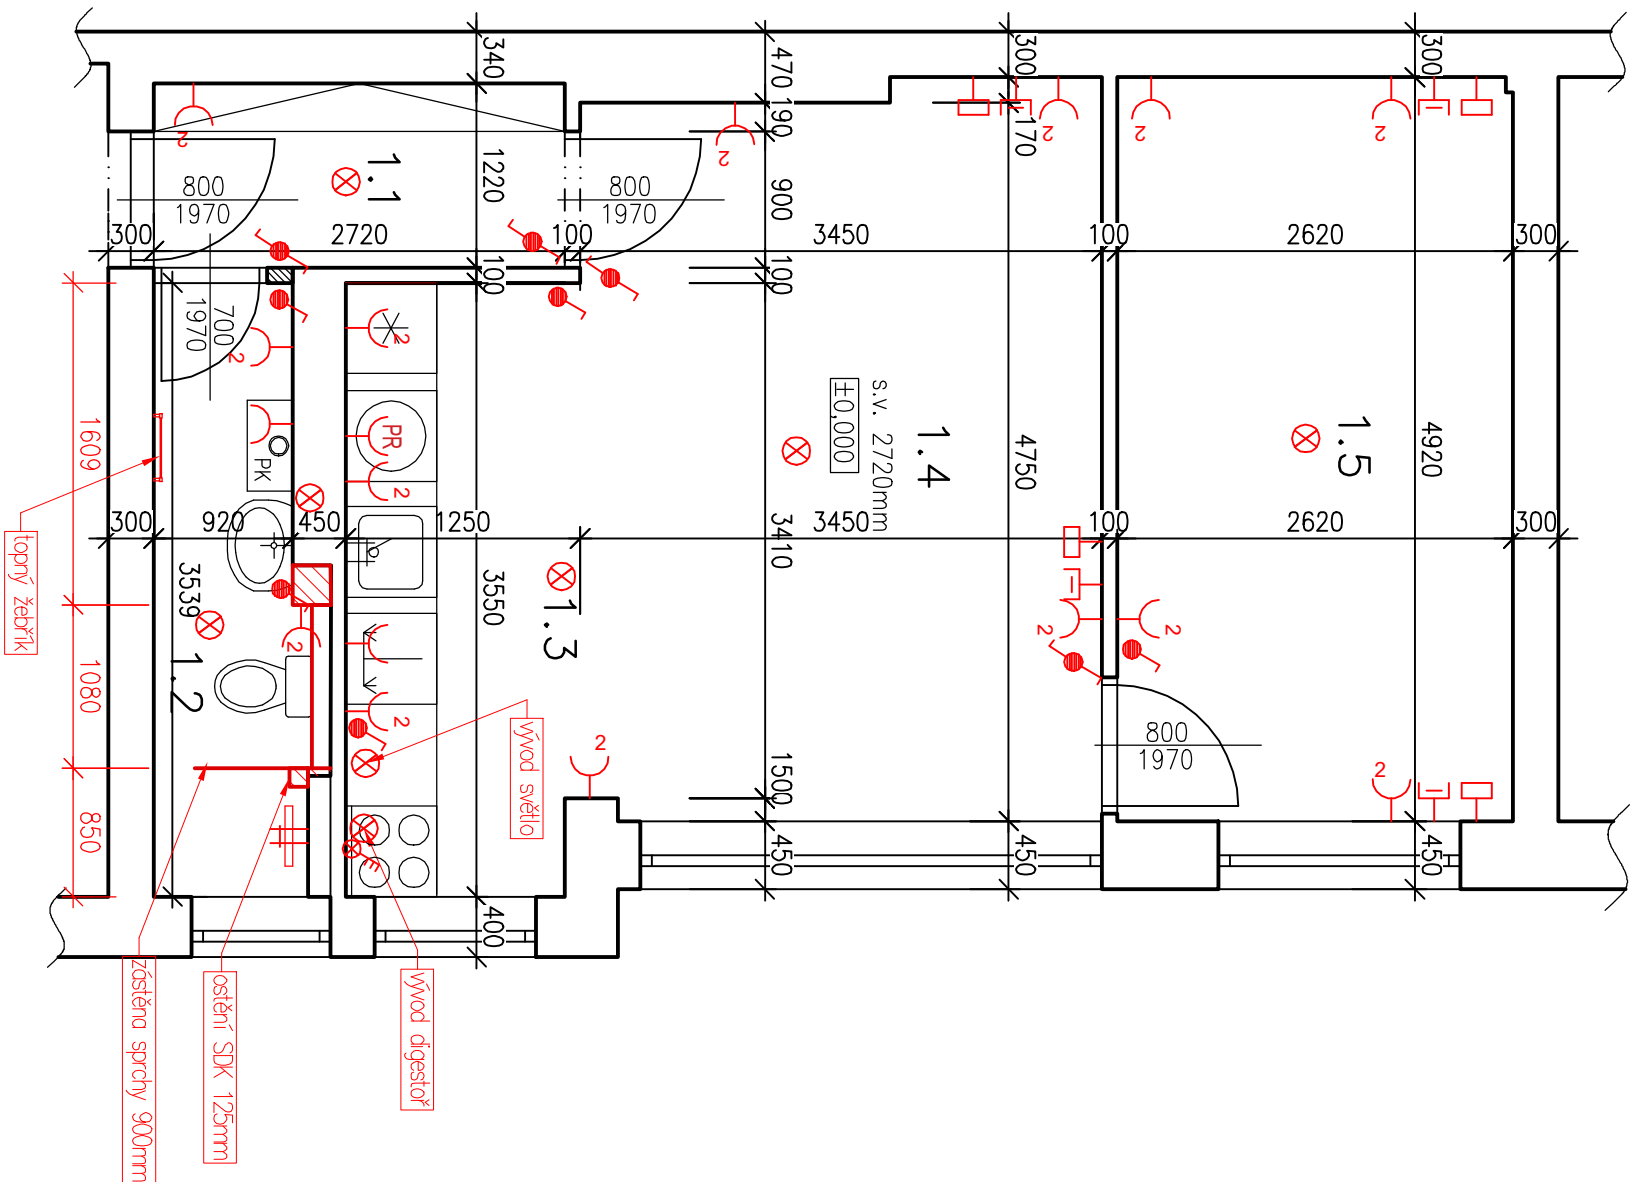

LEGENDA MÍSTNOSTÍ:

ČÍSL.	NÁZEV MÍSTNOSTI	PLOCHA (m <sup>2</sup> )
1.1	Chodba	3,31
1.2	Koupelna	4,11
1.3	Kuchyně	6,25
1.4	Jídelna	16,59
1.5	Pokoj	12,89

LEGENDA ZAŘÍZENÍ:

- ✕ Zásuvkové sestavy - v. 300mm nad podlahou
- ⌋ Zásuvka jednorázobná
- Vypínač
- Střídavý vypínač
- ⌋ Křížový vypínač
- ⊗ Svítidlo
- ⌋ Datová zásuvka
- ⌋ Televizní zásuvka
- ⌋ Domácí telefon
- ⊗ pouze vývod, kabel A380

zodpovědný projektant	Ing. Ladislav Konečný
vyracoval	Ing. Lukáš Luža
umístění stavby	Břevnov – parc. č. 799/1
stavebník	Městská část Praha 6, Čs. armády 601/23, Bubeneč, 16000 Praha 6

Rekonstrukce BJ, 4.NP

SVOJŠÍKOVÁ 1438/14, Praha 6

D.1.4 – Elektroinstalace

Stupeň PD: pro stavební řízení

Půdorys bytu – elektroinstalace

**TSP GROUP s.r.o**  
Španielova 1274/40, 16300 Praha  
IČO: 24318515, DIČ: CZ24318515  
lkonecny@lkonecny.cz

formát	2xA4
datum	08/2024
číslo zakázky	2023-018-16

1:50 03

měřitko výřez