



polohopisný systém:  
**S-JTSK**

výškový systém:  
**Bpv**

±0,00=208,82

investor:



Městská část Praha 6  
Odbor správy majetku  
Čs. armády 601/23, Praha 6  
Czech Republic  
V zastoupení SNEO a.s.



SNEO a.s.  
Nad Alejí 187/2, Praha 6  
Czech Republic  
T: + 420 775 883 245  
e-mail: lkutl@sneo.cz



Šafer Hájek architekti, s.r.o.  
Pod Radnicí 1235 / 2A,  
150 00 Praha 5  
Czech Republic  
T: +420 777 161 611  
e-mail: architekti@sha.cz



AED project, a.s.  
Pod Radnicí 1235 / 2A,  
150 00 Praha 5  
Czech Republic  
T: +420 257 257 100  
e-mail: aed@aedproject.cz



JKS Elektroprojekce Praha s.r.o.  
Olšřichova 11,  
128 00 Praha 2  
Czech Republic  
T: +420 602 111 458  
e-mail: kral@ksprojekce.cz

stavba:

# DEJVICKÉ DIVADLO - PŘÍSTAVBA A STAVEBNÍ ÚPRAVY OBJEKTU Č.P. 1084, K.Ú. DEJVICE, ZELENÁ 15a, PRAHA 6

stupeň:

## DOKUMENTACE PRO PROVEDENÍ STAVBY


hlavní architekt projektu: Ing. arch. Oldřich Hájek  
architekt projektu: Ing. arch. Pavel Lesenský  
vedení projektu: Ing. Aleš Marek  
hlavní inženýr projektu: Ing. Marek Bohuněák  
zodpovědný projektant části: Ing. Mojmír Jurčík  
vypracoval: Ing. Jiří Král

část / profese:  
**ELEKTROINSTALACE - SILNOPROUD**

datum: 06/2024  
formát: 2 x A4  
měřítko: ---  
zakázkové č.: 16-027\_DDOP  
číslo změny: rev. 01  
datum změny: 11/2024  
část: **D.1.4.5**  
čís. příl.: **601**  
paré:

příloha:

## ROZVÁDĚČ RH - DOPLNĚNÍ

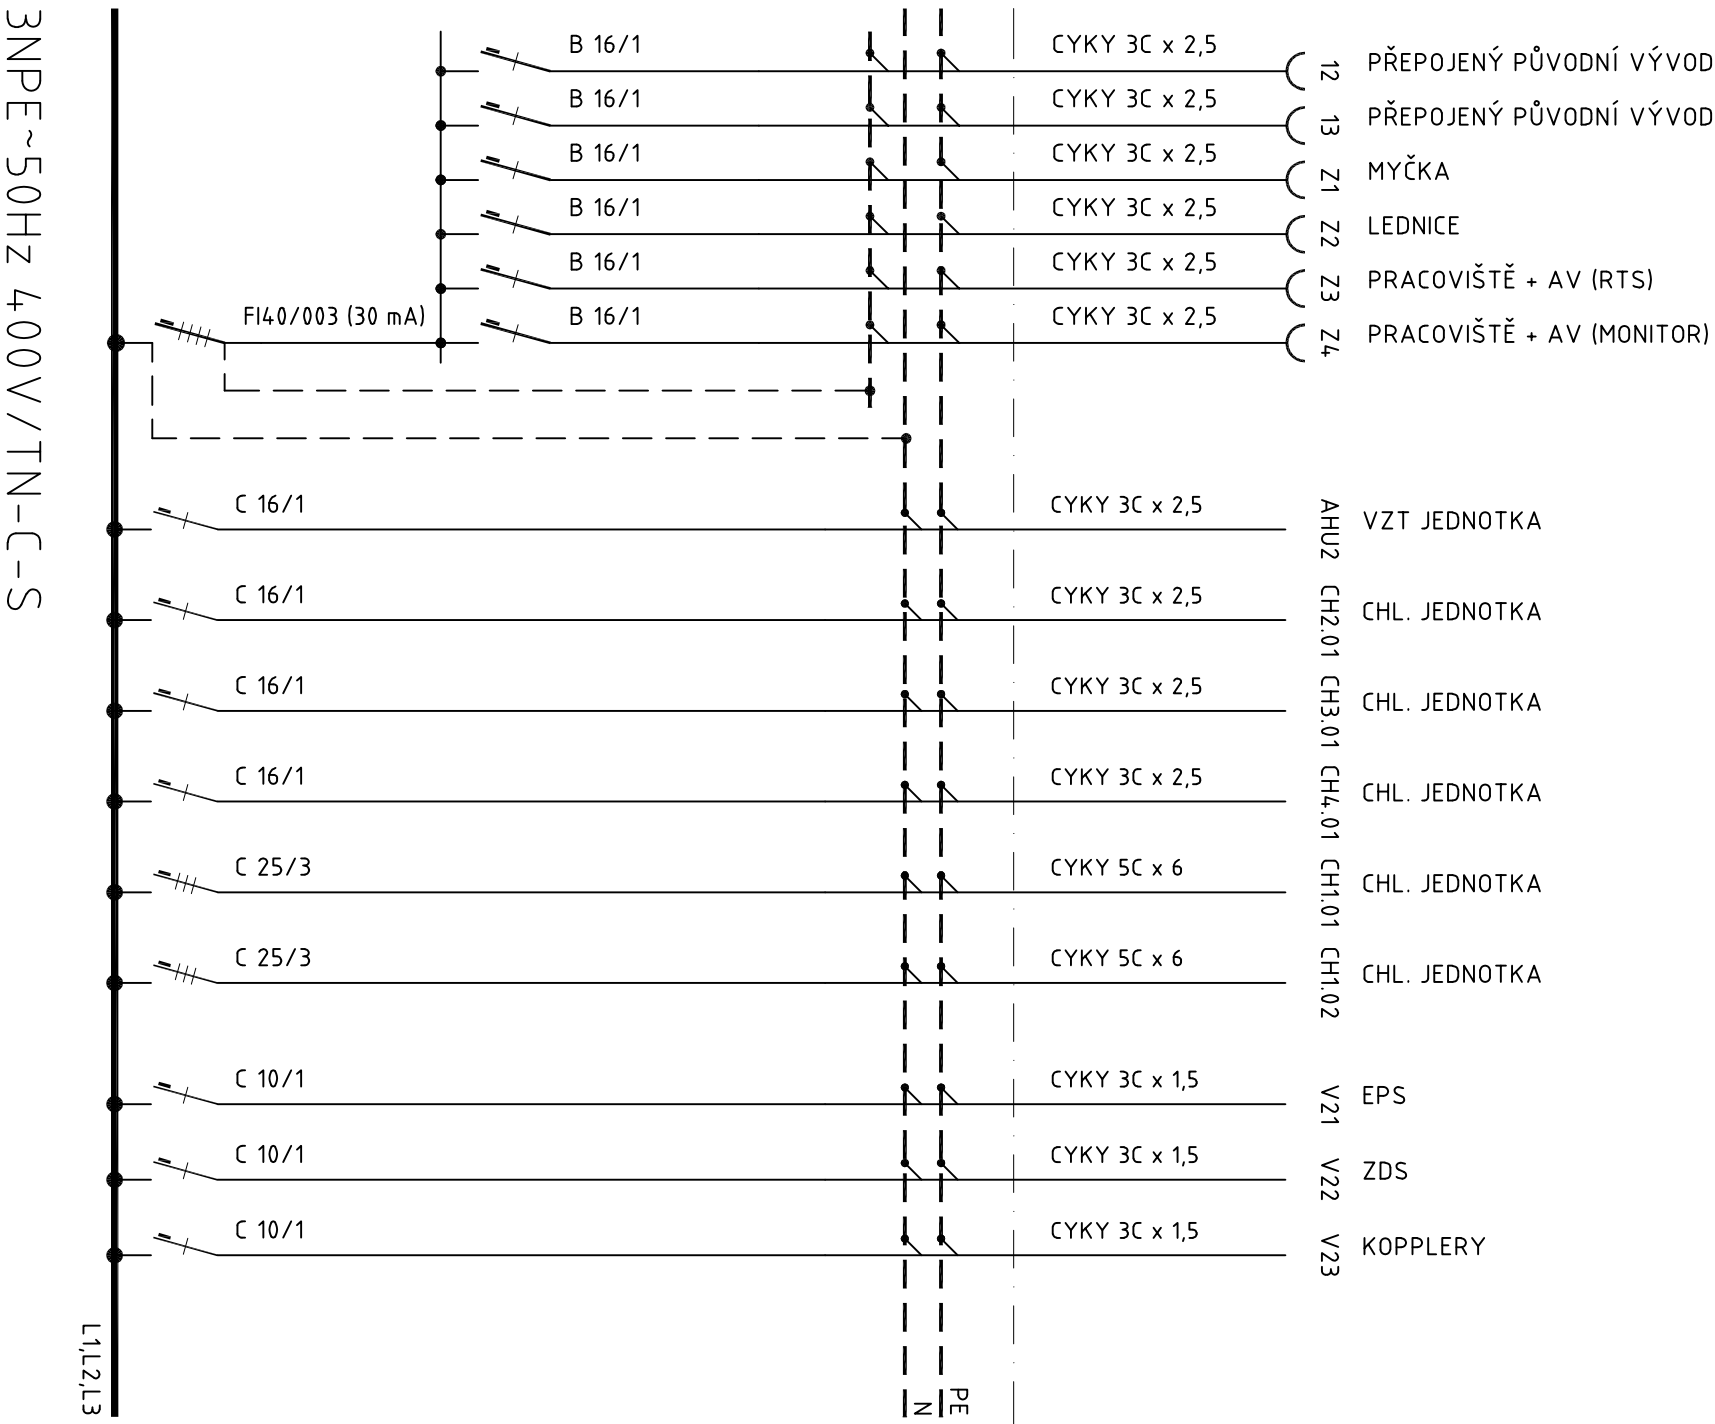

## ÚPRAVA A DOPLNĚNÍ ROZVÁDĚČE RH