

polohopisný systém:
S-JTSK

výškový systém:
Bpv

±0,00=208,82

investor:



Městská část Praha 6
Odbor správy majetku
Čs. armády 601/23, Praha 6
Czech Republic
T: +420 773 953 245
e-mail: kuf@sneco.cz



SNEO a.s.
Nad Alejí 187/2, Praha 6
Czech Republic
T: +420 773 953 245
e-mail: kuf@sneco.cz



ŠtA architekti s.r.o.
Pod Radnicí 1235 /2A,
130 00 Praha 5
Czech Republic
T: +420 777 161 611
e-mail: architekt@sta.cz



AED project, a.s.
Pod Radnicí 1235 /2A,
130 00 Praha 5
Czech Republic
T: +420 777 161 611
e-mail: aed@aedproject.cz



JKS Elektroprojekce Praha, s.r.o.
Oldřichova 11,
128 00 Praha 2
Czech Republic
T: +420 222 459 100
e-mail: kral@ksprojekce.cz

stavba:

DEJVICKÉ DIVADLO - PŘÍSTAVBA A STAVEBNÍ ÚPRAVY OBJEKTU Č.P. 1084, K.Ú. DEJVICE, ZELENÁ 15a, PRAHA 6

stupeň:

DOKUMENTACE PRO PROVEDENÍ STAVBY



hlavní architekt projektu:	Ing. arch. Oldřich Hájek	datum:	06/2024
architekt projektu:	Ing. arch. Pavel Lesenský	formát:	2 x A4
vedení projektu:	Ing. Aleš Marek	měřítka:	---
hlavní inženýr projektu:	Ing. Marek Bohunčák	zakázkové č.:	16-027_DDOP
zodpovědný projektant části:	Ing. Mojmír Jurčík	číslo změny:	rev. 01
vypracoval:	Ing. Jiří Král	datum změny:	11/2024

část / profese:
ELEKTROINSTALACE - SILNOPROUD
D.1.4.5
606

příloha:
ROZVÁDĚČ RSA3.2

ROZVÁDĚČ RSA3.2

- plechový instalační rozváděč na povrch
- Schrack 2A–12/K 4 x 21 modulů
- krytí IP 30/20
- ochrana automatickým odpojením vadné části od zdroje

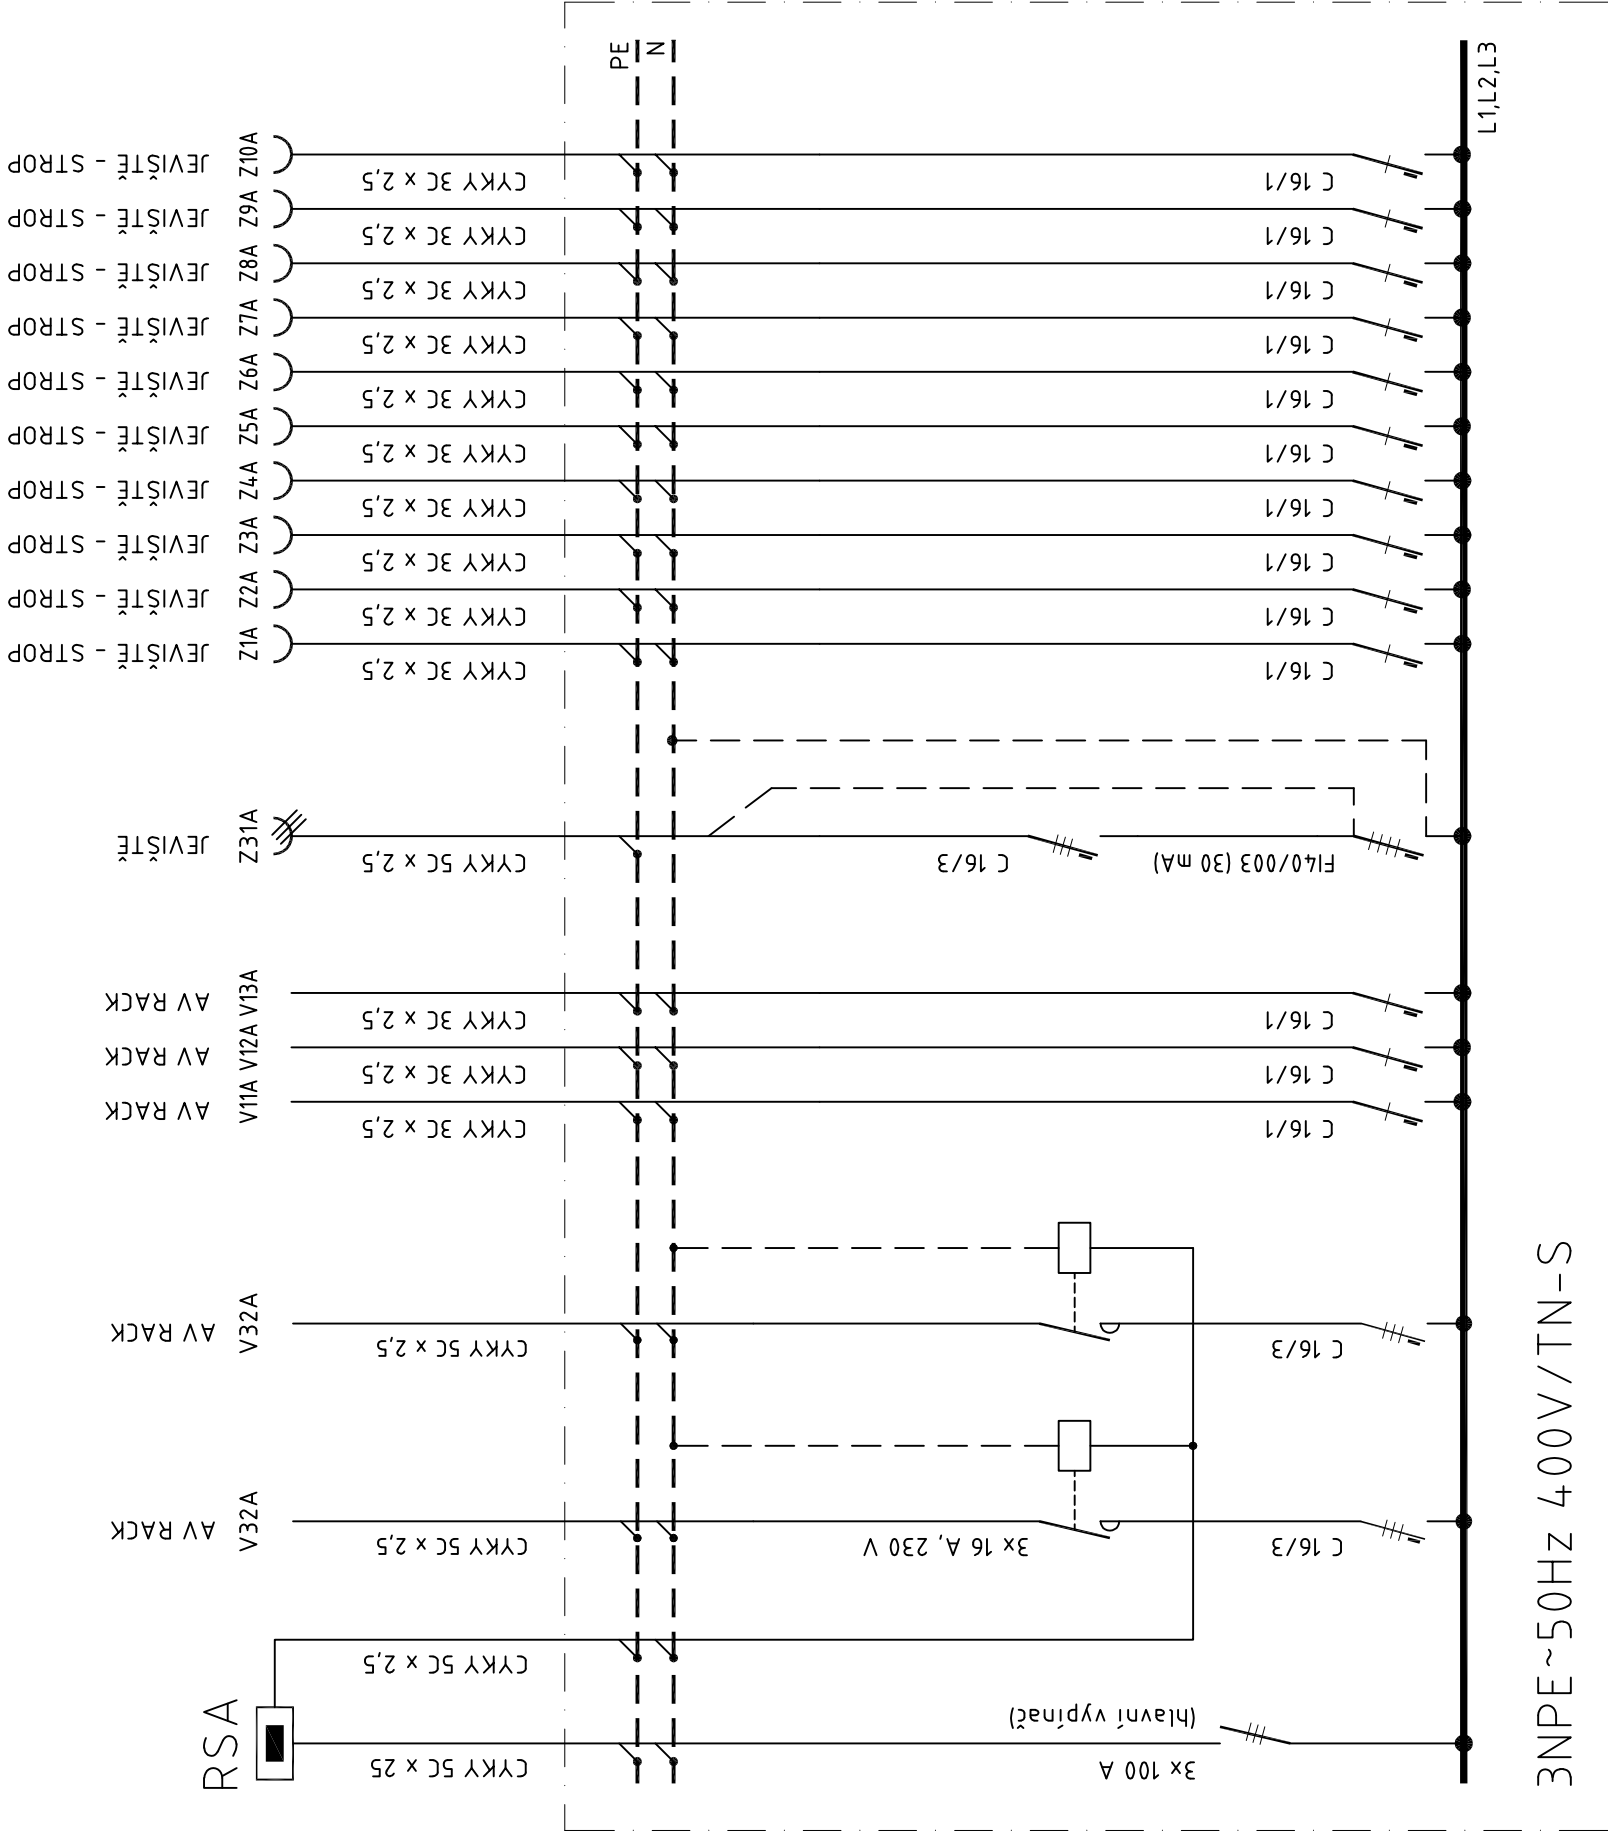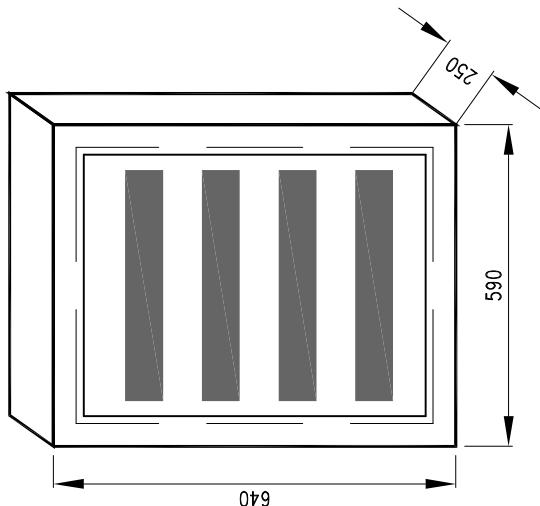

NOVÝ ROZVÁDĚČ RSA3.2