




POHLED Z EXTERIÉRU

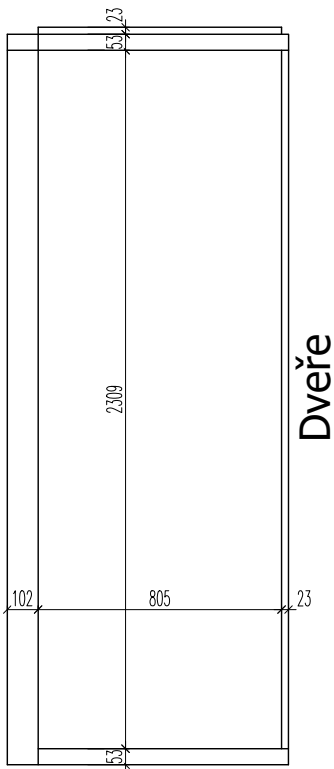

Pohled B

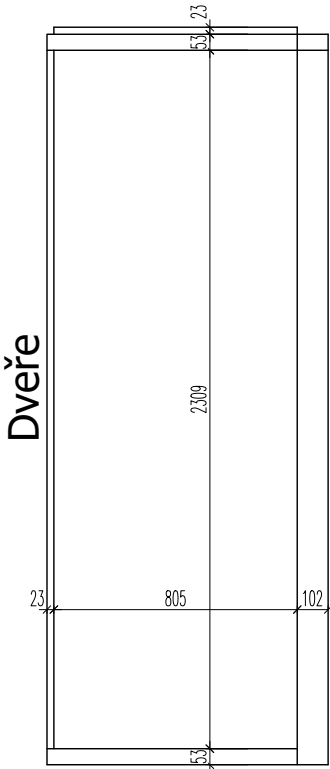


Pohled C

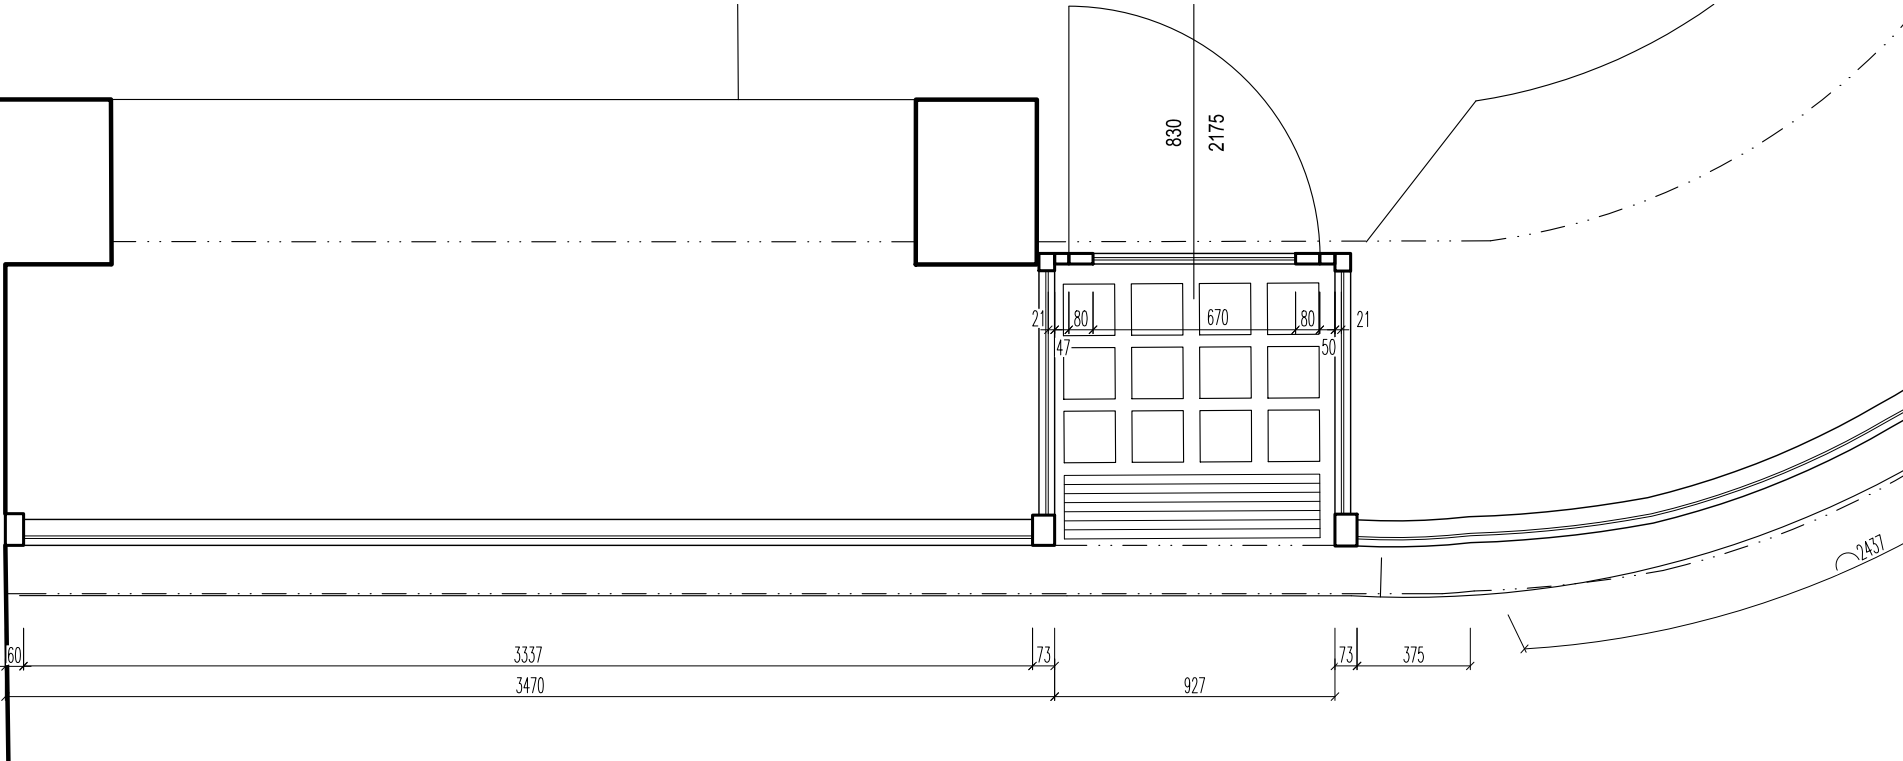

PŮDORYS

VŠEOBECNÁ POZNÁMKA

- TENTO STAVEBNÍ VÝKRES JE VÝKRESEM SKUTEČNÉHO STAVU EXISTUJÍCÍ BUDOVY A VZNIKL ZA POMOCI EXISTUJÍCÍCH PLÁNŮ A FOTOGRAFIÍ A NÁSLEDNĚ BYL OKÓTOVÁN PRO POTŘEBY ROZPOČTU. HODNOTY ZDE UVEDENÉ MOHOU BÝT ZATÍŽENY NEVÝHNUTELNOU CHYBOU

GENERÁLNÍ PROJEKTANT:	 <b>FILIP NEHONSKÝ</b> PROJEKČNÍ KANCELÁŘ Randova 3205 / 2 Praha 5 - Smíchov Tel: 777 102 252	HLAVNÍ INŽENÝR PROJEKTU:	IDENTIFIKAČNÍ ÚDAJE INVESTOR:	MĚŘÍTKO VÝKRESU:	NÁZEV STAVBY:	ČÁST DOKUMENTACE
		Ing. F.Nehonský	Městská část Praha 6, odbor správy majetku	1:25	<b>ZASKLENÍ VÝKLADCŮ SKLENĚNÉHO PALÁCE</b>  nám. Svobody 728/1 , Praha 6, k. ú. Bubeneč	D1.1.ARCHITEKTONICKO - STAVEBNÍ ČÁST
		PROJEKTANT	zastoupený SNEO a.s.	DATUM:		NÁZEV VÝKRESU:
		Ing. F.Nehonský	Čs. armády 601/23, Praha 6	11.2017		D1.1-17 . VÝKLADEC O-014 - STÁVAJÍCÍ STAV