
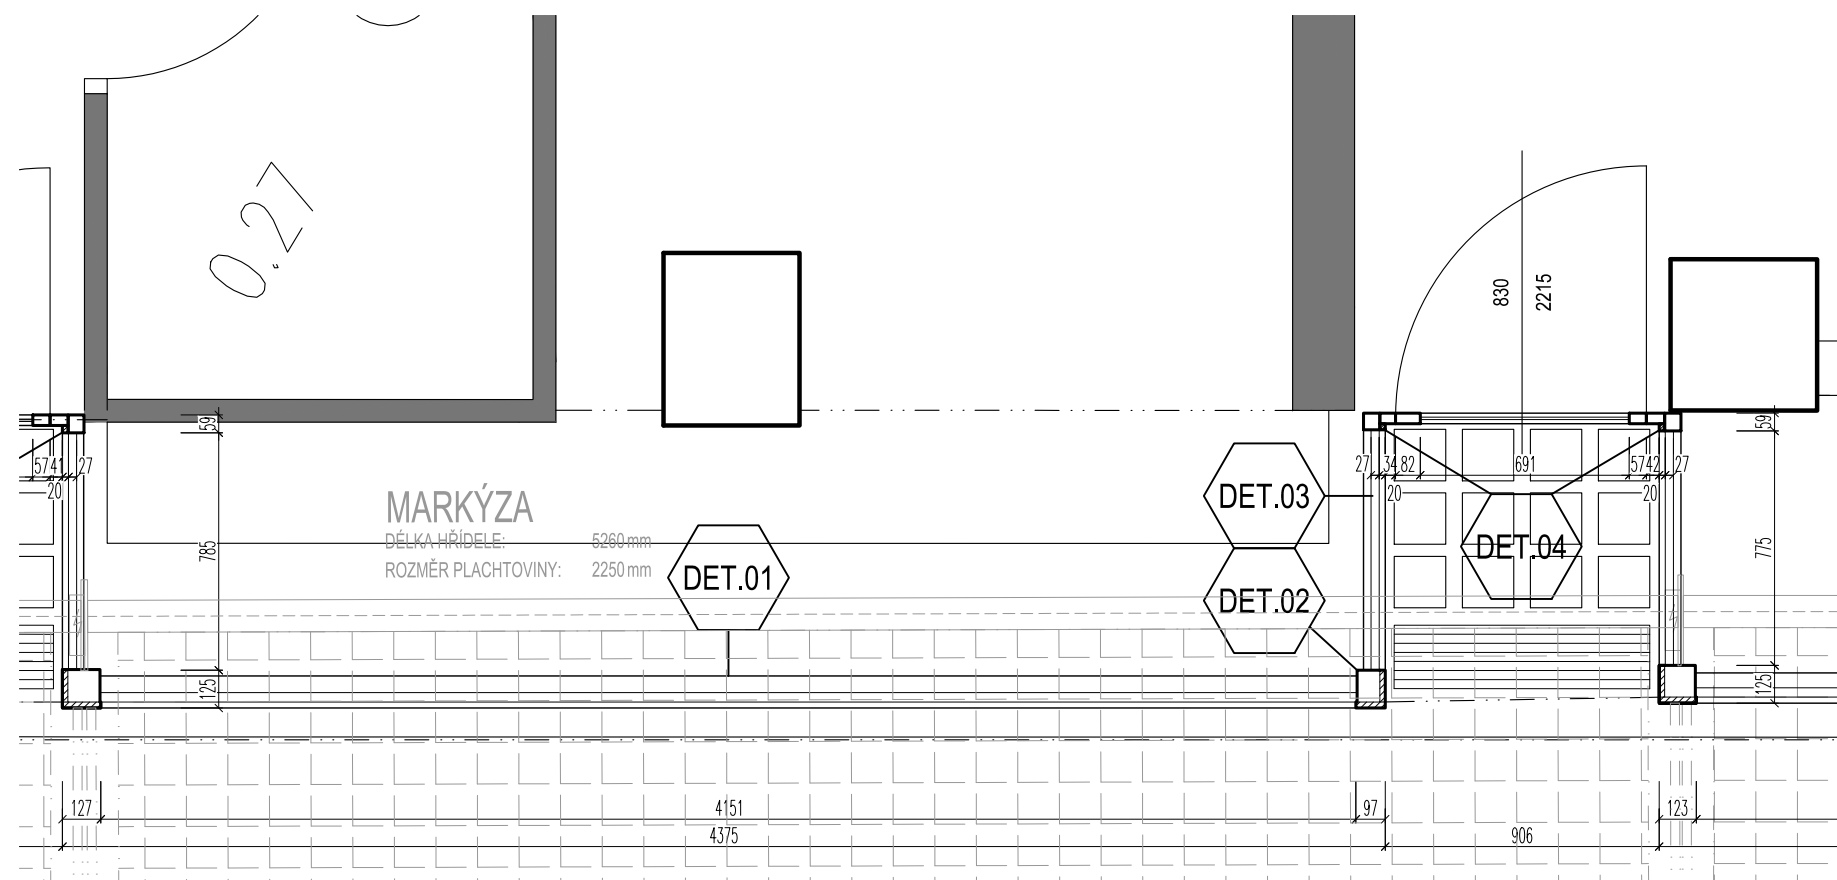
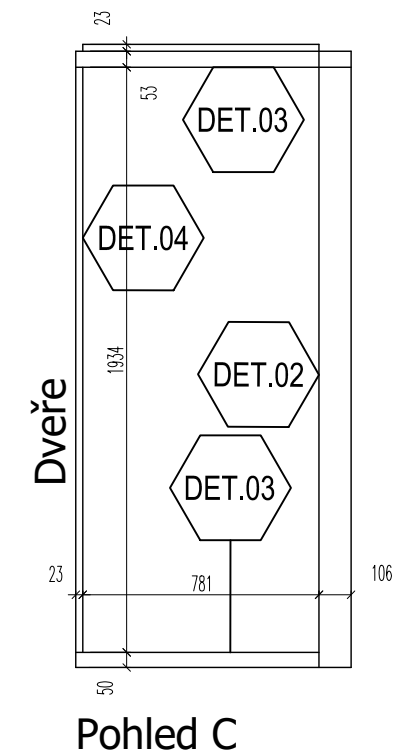
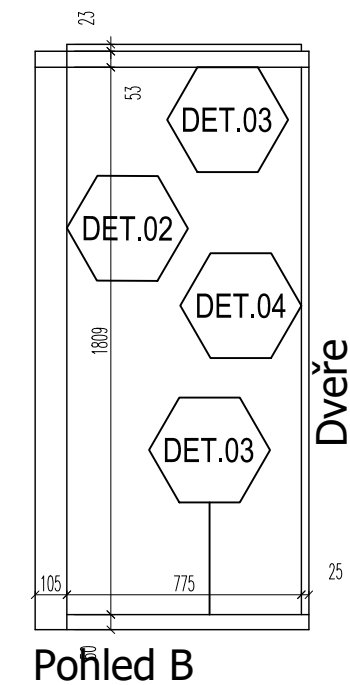



POHLED Z EXTERIÉRU

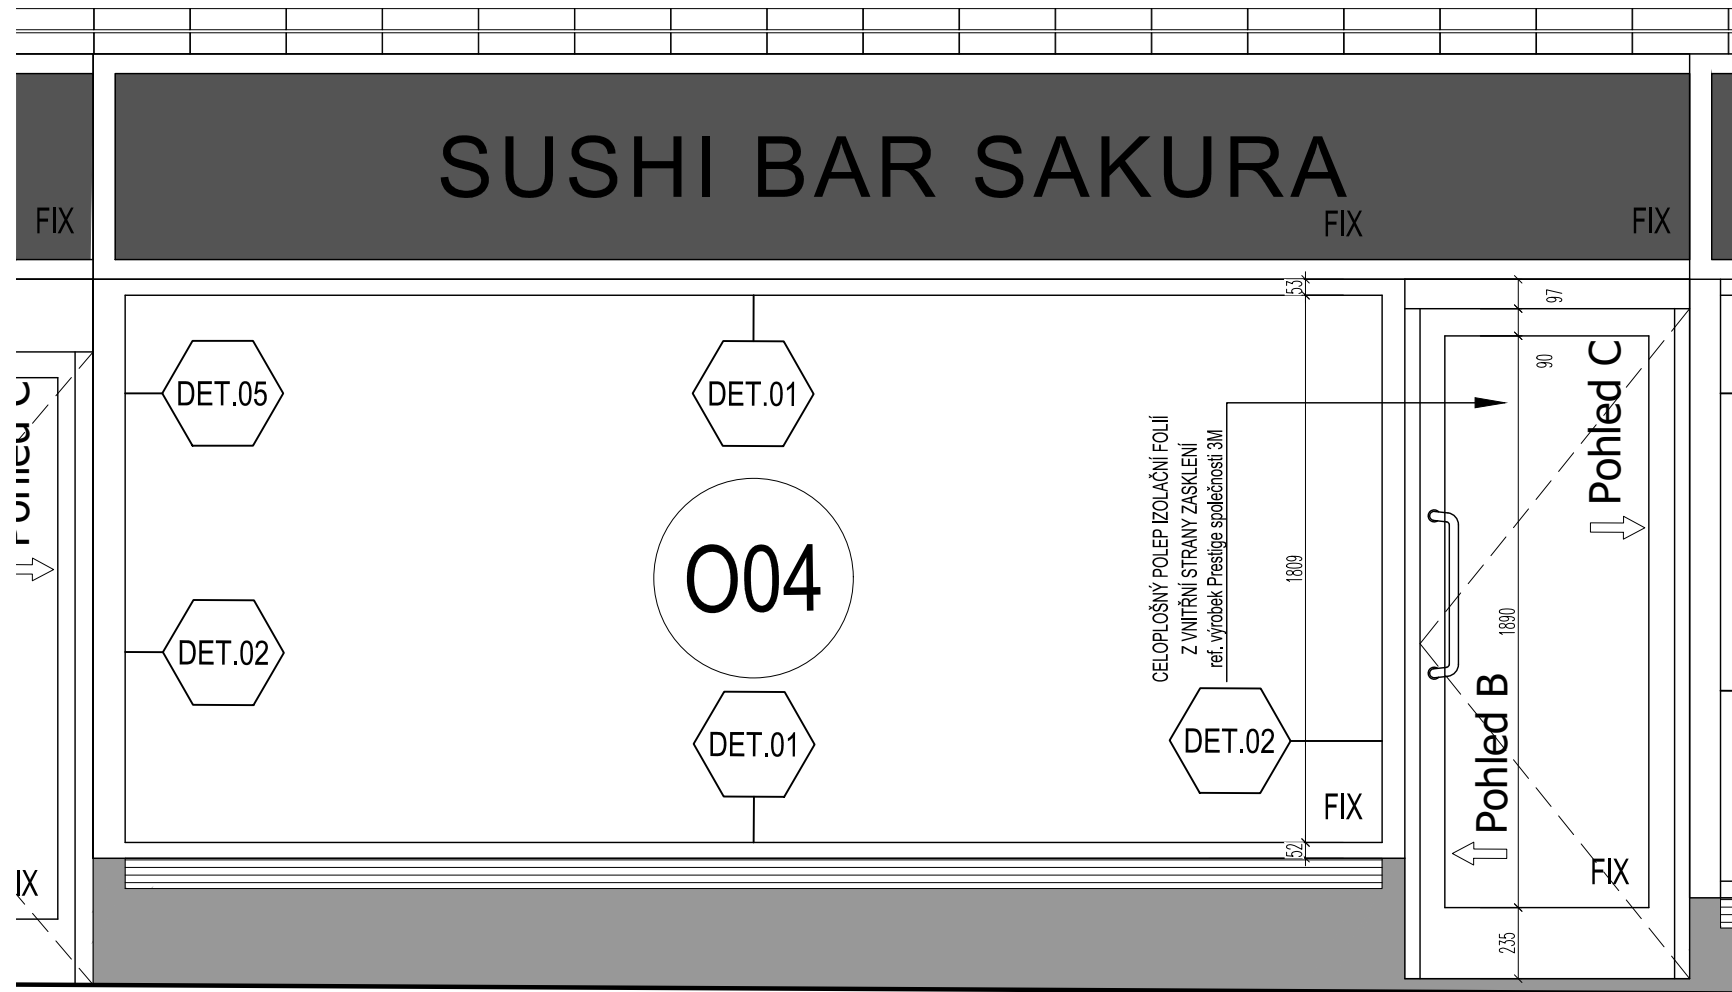

PŮDORYS

VŠEOBECNÁ POZNÁMKA

- veškeré práce provádět dle platných ČSN a technologických pravidel za dodržení pravidel bezpečnosti práce a ochrany zdraví při práci
- pokud dojde při provádění prací k nejasnostem, či nepředvídatelným okolnostem, je nutné přizvat projektanta k posouzení, resp. upřesnění postupu prací
- při provádění prací je nutné zohlednit stavební úpravy profesí resp. skutečností zjištěných po rozkrytí
- před započatím realizace nutno revidovat projekt s ohledem na konkrétního dodavatele zejména pak velikosti nosné konstrukce zaměřené po demontáži nerez. kapotáže rámu.

GENERÁLNÍ PROJEKTANT:	<div><div></div><div><div>FILIP NEHONSKÝ</div><div>PROJEKČNÍ KANCELÁŘ</div><div>Randova 3205 / 2</div><div>Praha 5 - Smíchov</div><div>Tel: 771 102 232</div></div></div>	HLAVNÍ INŽENÝR PROJEKTU:	IDENTIFIKAČNÍ ÚDAJE INVESTOR:	MĚŘÍTKO VÝKRESU:	NÁZEV STAVBY:	ČÁST DOKUMENTACE
		PROJEKTANT	zastoupený SNEO a.s. Čs. armády 601/23, Praha 6	1:25 DATUM: 02.2020		