
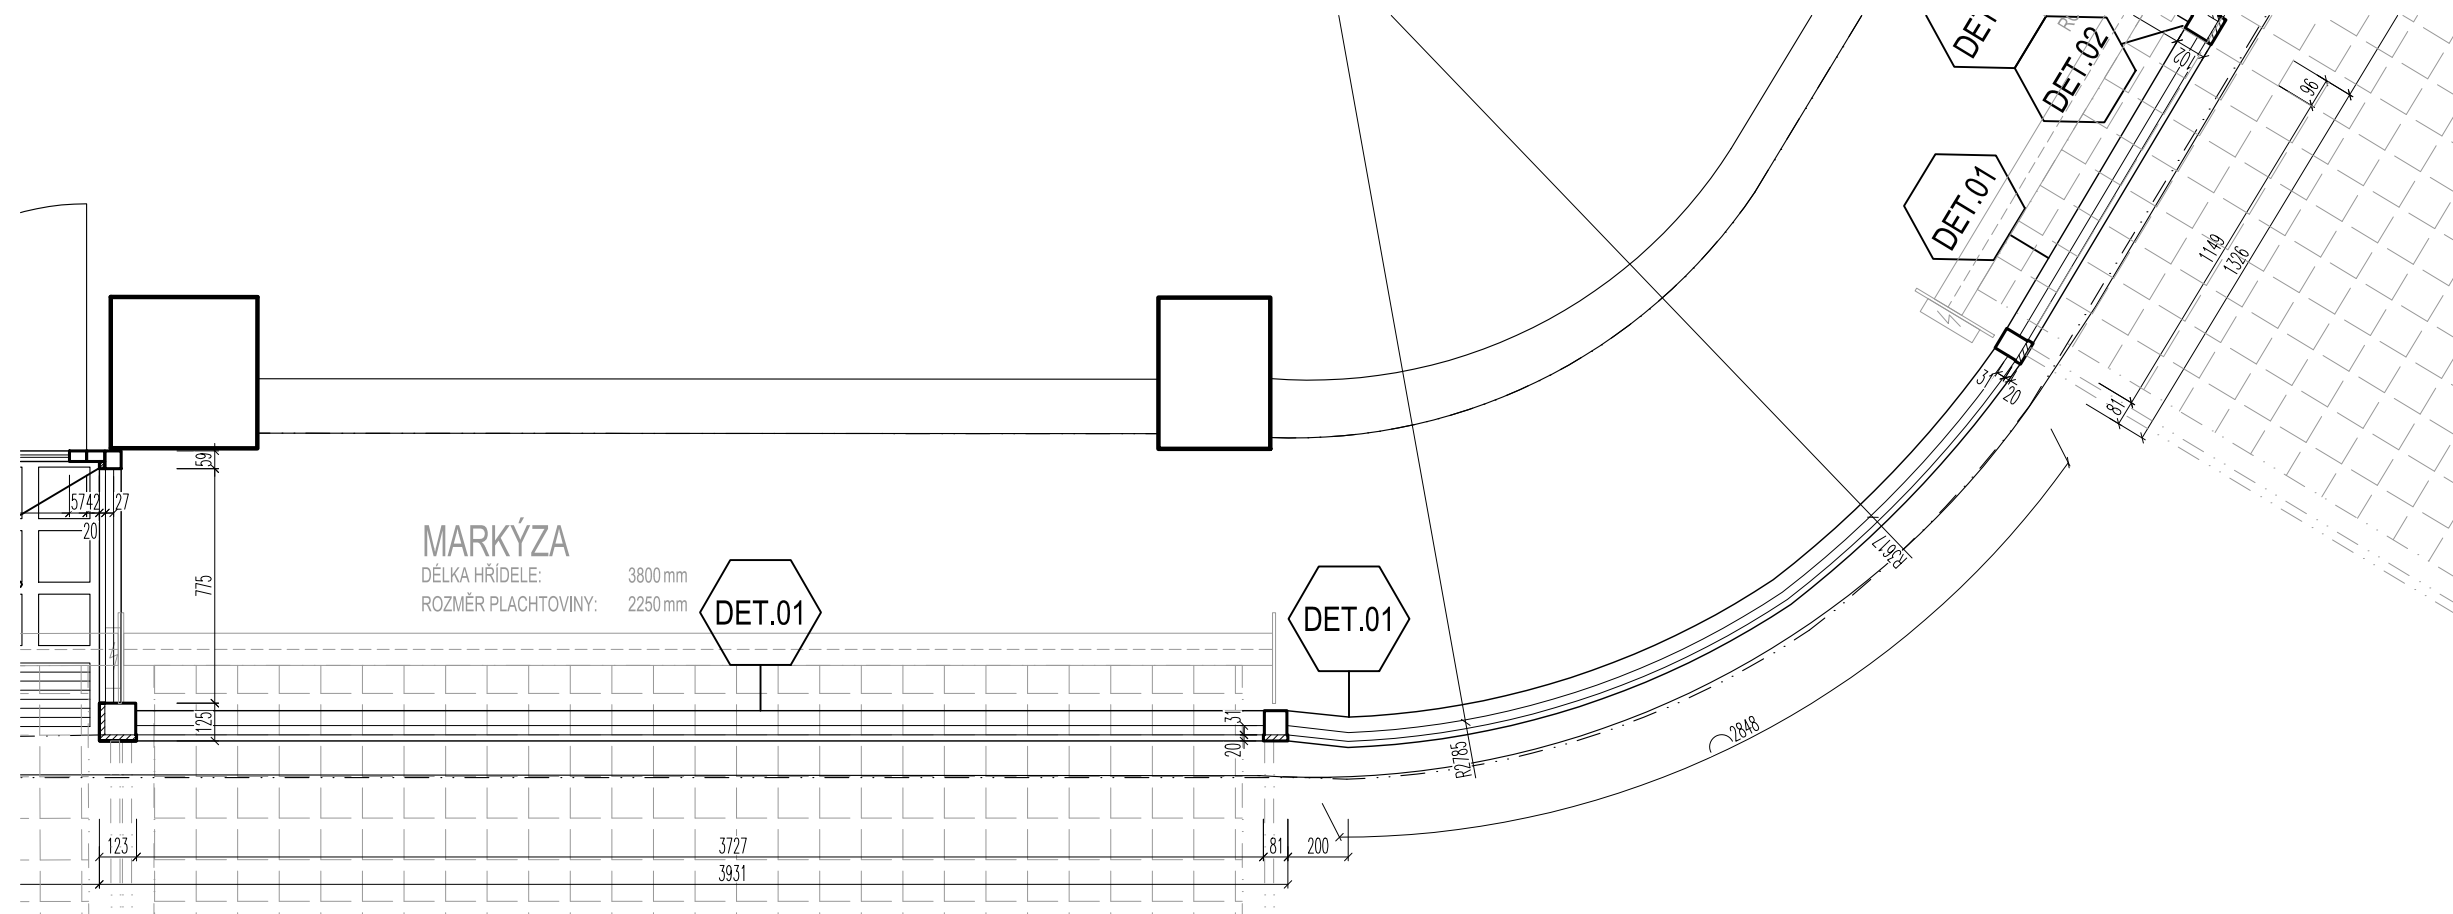



PŮDORYS

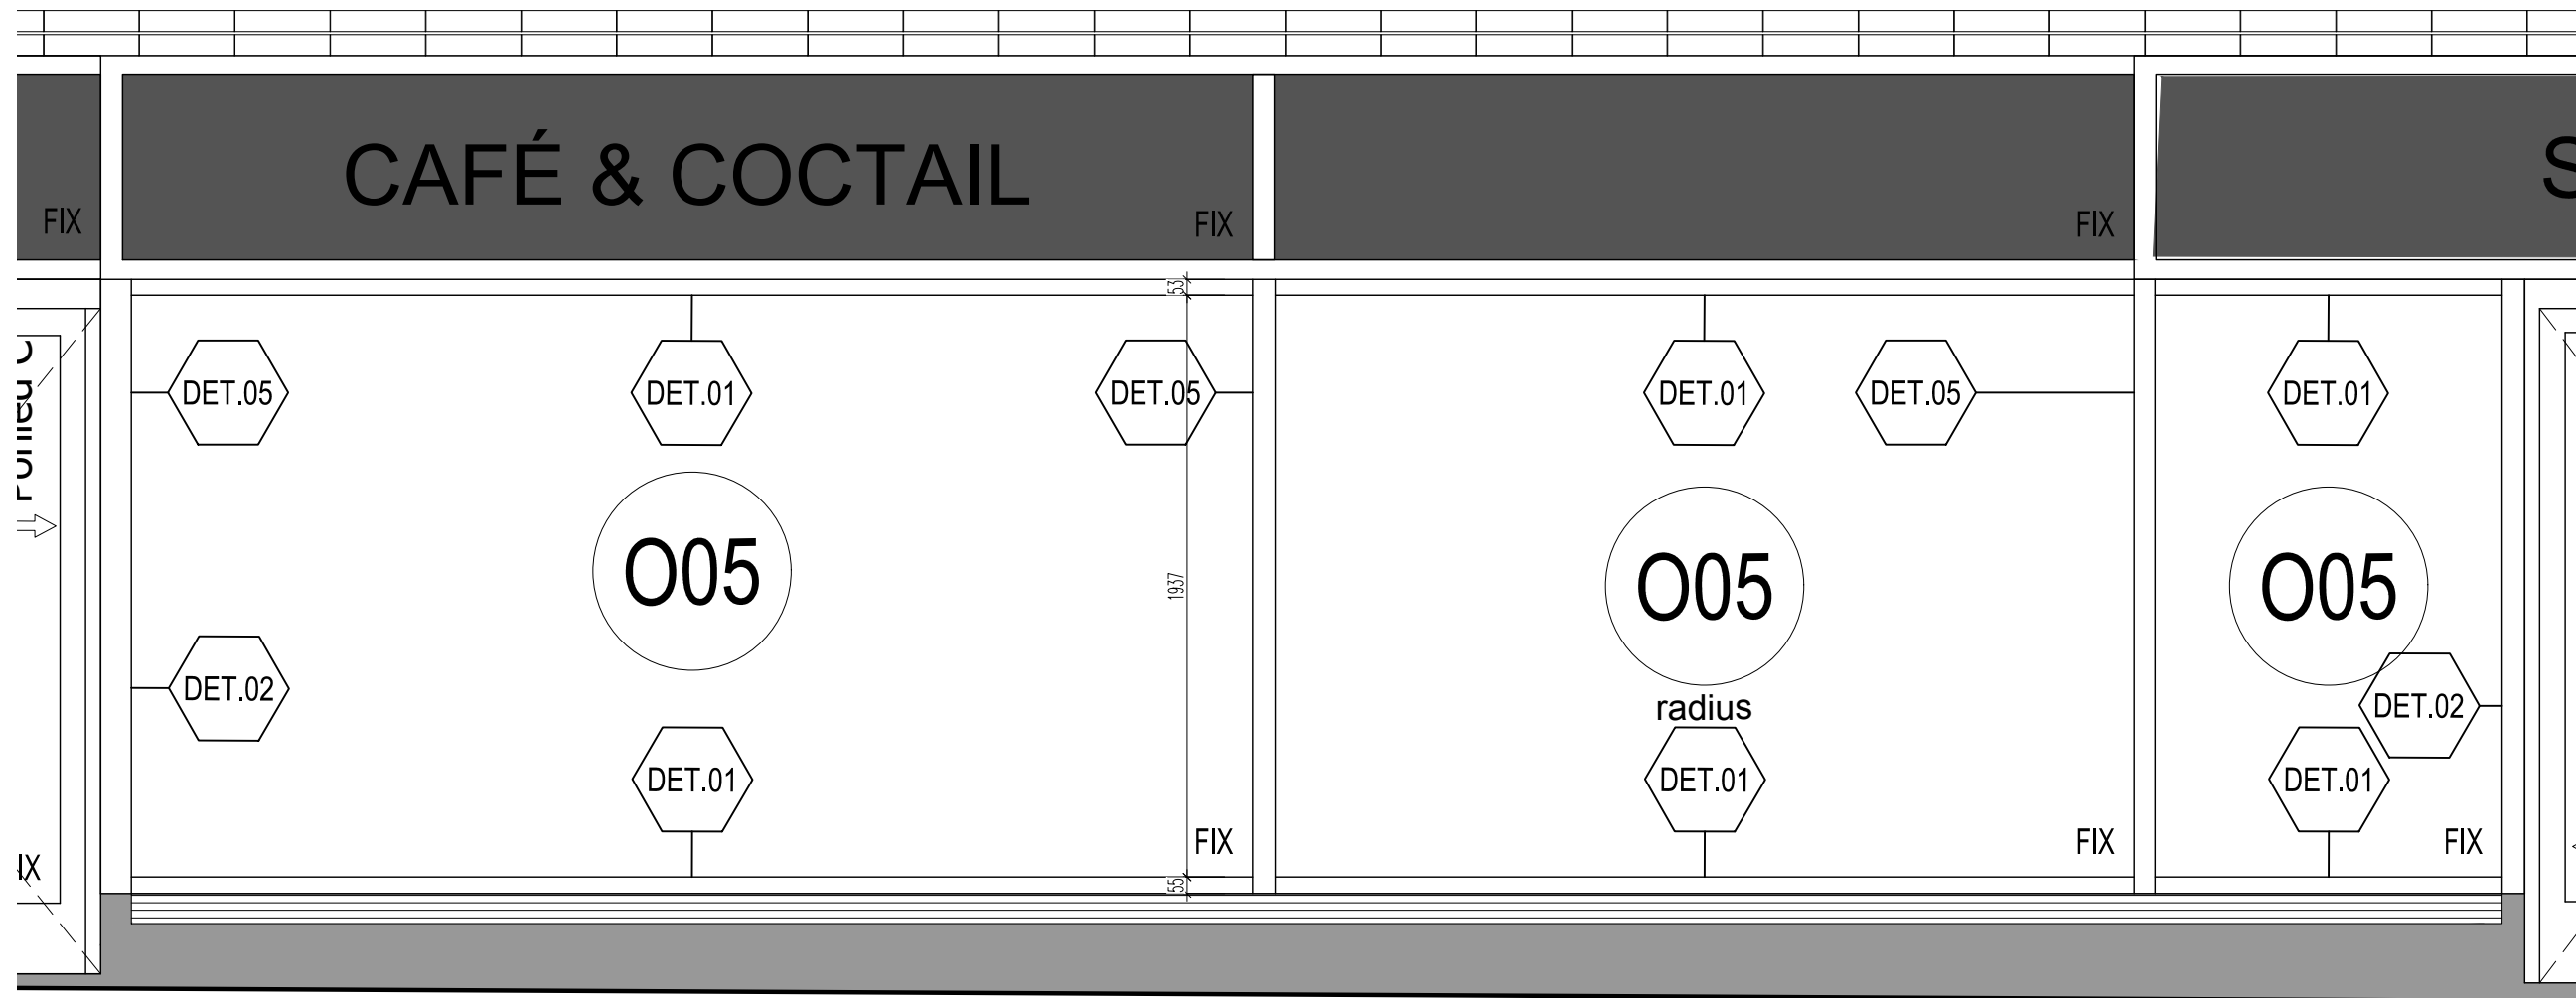

## VŠEOBECNÁ POZNÁMKA

- veškeré práce provádět dle platných ČSN a technologických pravidel za dodržení pravidel bezpečnosti práce a ochrany zdraví při práci
- pokud dojde při provádění prací k nejasnostem, či nepředvídatelným okolnostem, je nutné přizvat projektanta k posouzení, resp. upřesnění postupu prací
- při provádění prací je nutné zohlednit stavební úpravy profesí resp. skutečností zjištěných po rozkrytí
- před započítím realizace nutno revidovat projekt s ohledem na konkrétního dodavatele zejména pak velikost nosné konstrukce zaměřené po demontáži nerez. kapotáže rámu.

GENERÁLNÍ PROJEKTANT:	 <div><b>FILIP NEHONSKÝ</b> PROJEKČNÍ KANCELÁŘ Randova 3205 / 2 Praha 6 - Smíchov Tel: 777 102 252</div>	HLAVNÍ INŽENÝR PROJEKTU:	IDENTIFIKAČNÍ ÚDAJE INVESTOR:	MĚŘÍTKO VÝKRESU:	NÁZEV STAVBY:	ČÁST DOKUMENTACE
		Ing. F.Nehonský		zastoupený SNEO a.s. Čs. armády 601/23, Praha 6		
		PROJEKTANT		DATUM:		NÁZEV VÝKRESU:
		Ing. F.Nehonský		02.2020	nám. Svobody 728/1 , Praha 6, k. ú Bubeneč	D1.1-107 . VÝKLADEC O-05 - NOVÝ STAV