


STÁVAJÍCÍ STAV

DET.01

EXTERIÉR

INTERIÉR

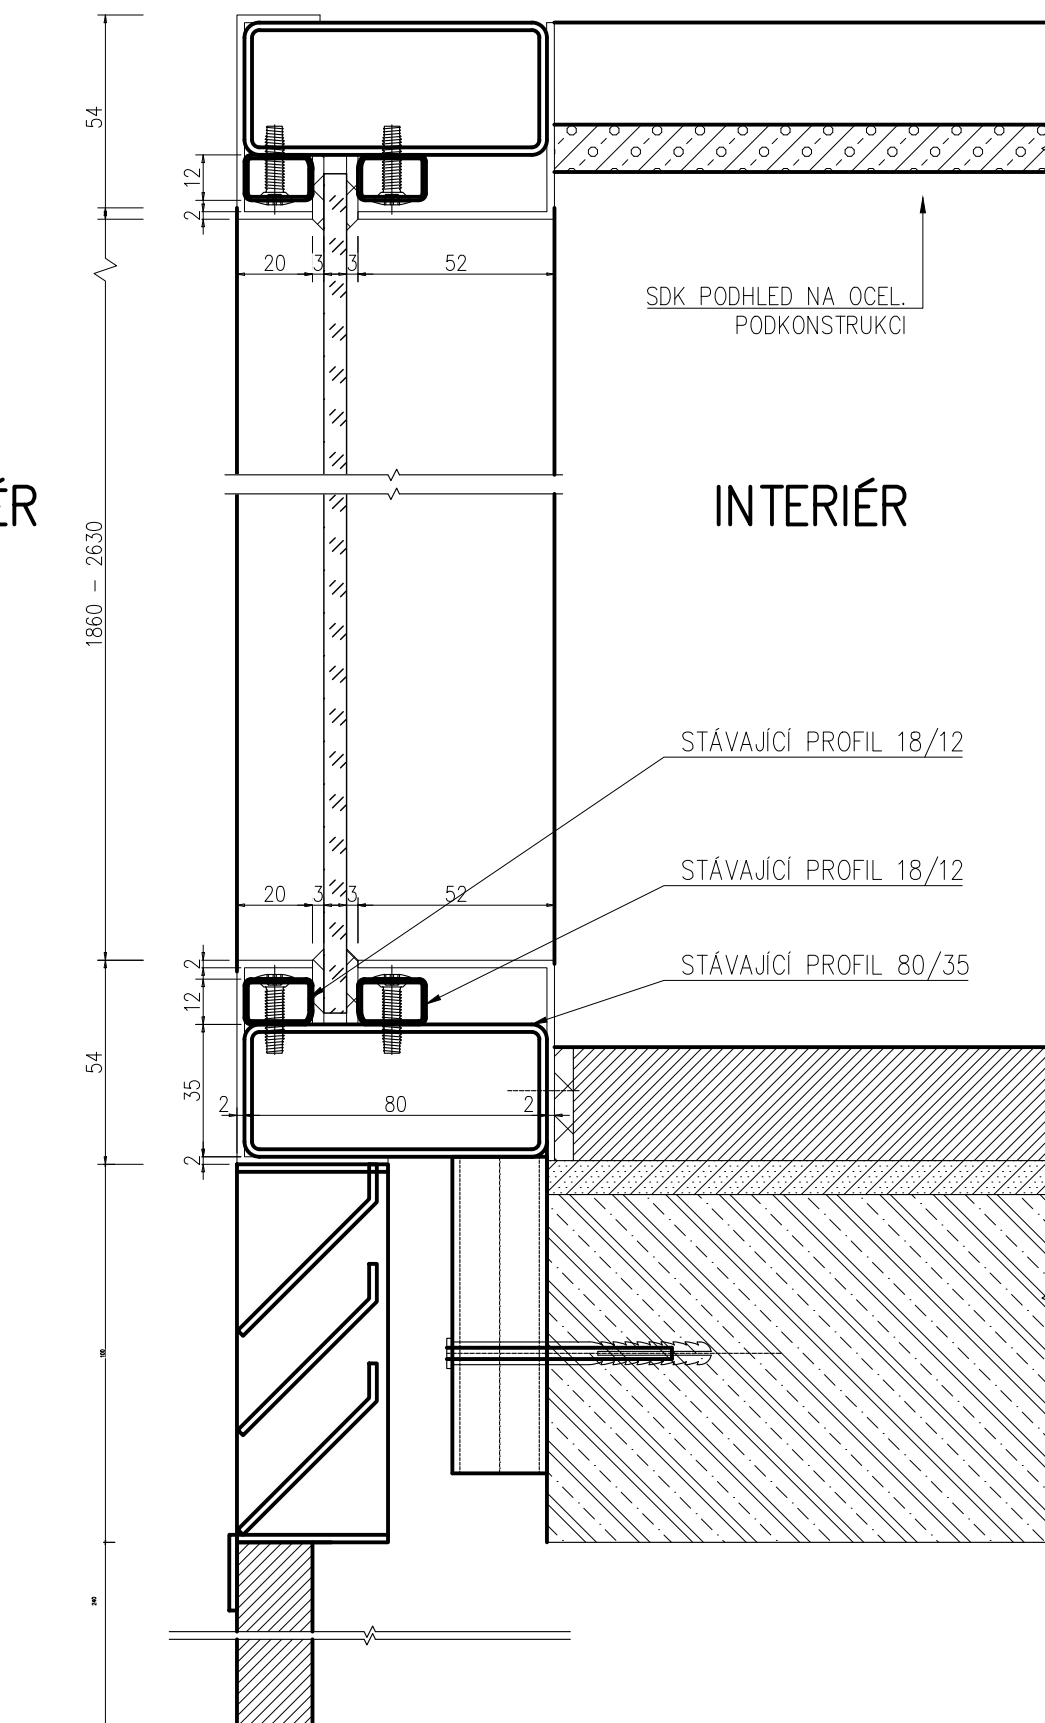


DET.01




NOVÝ STAV

DET.02

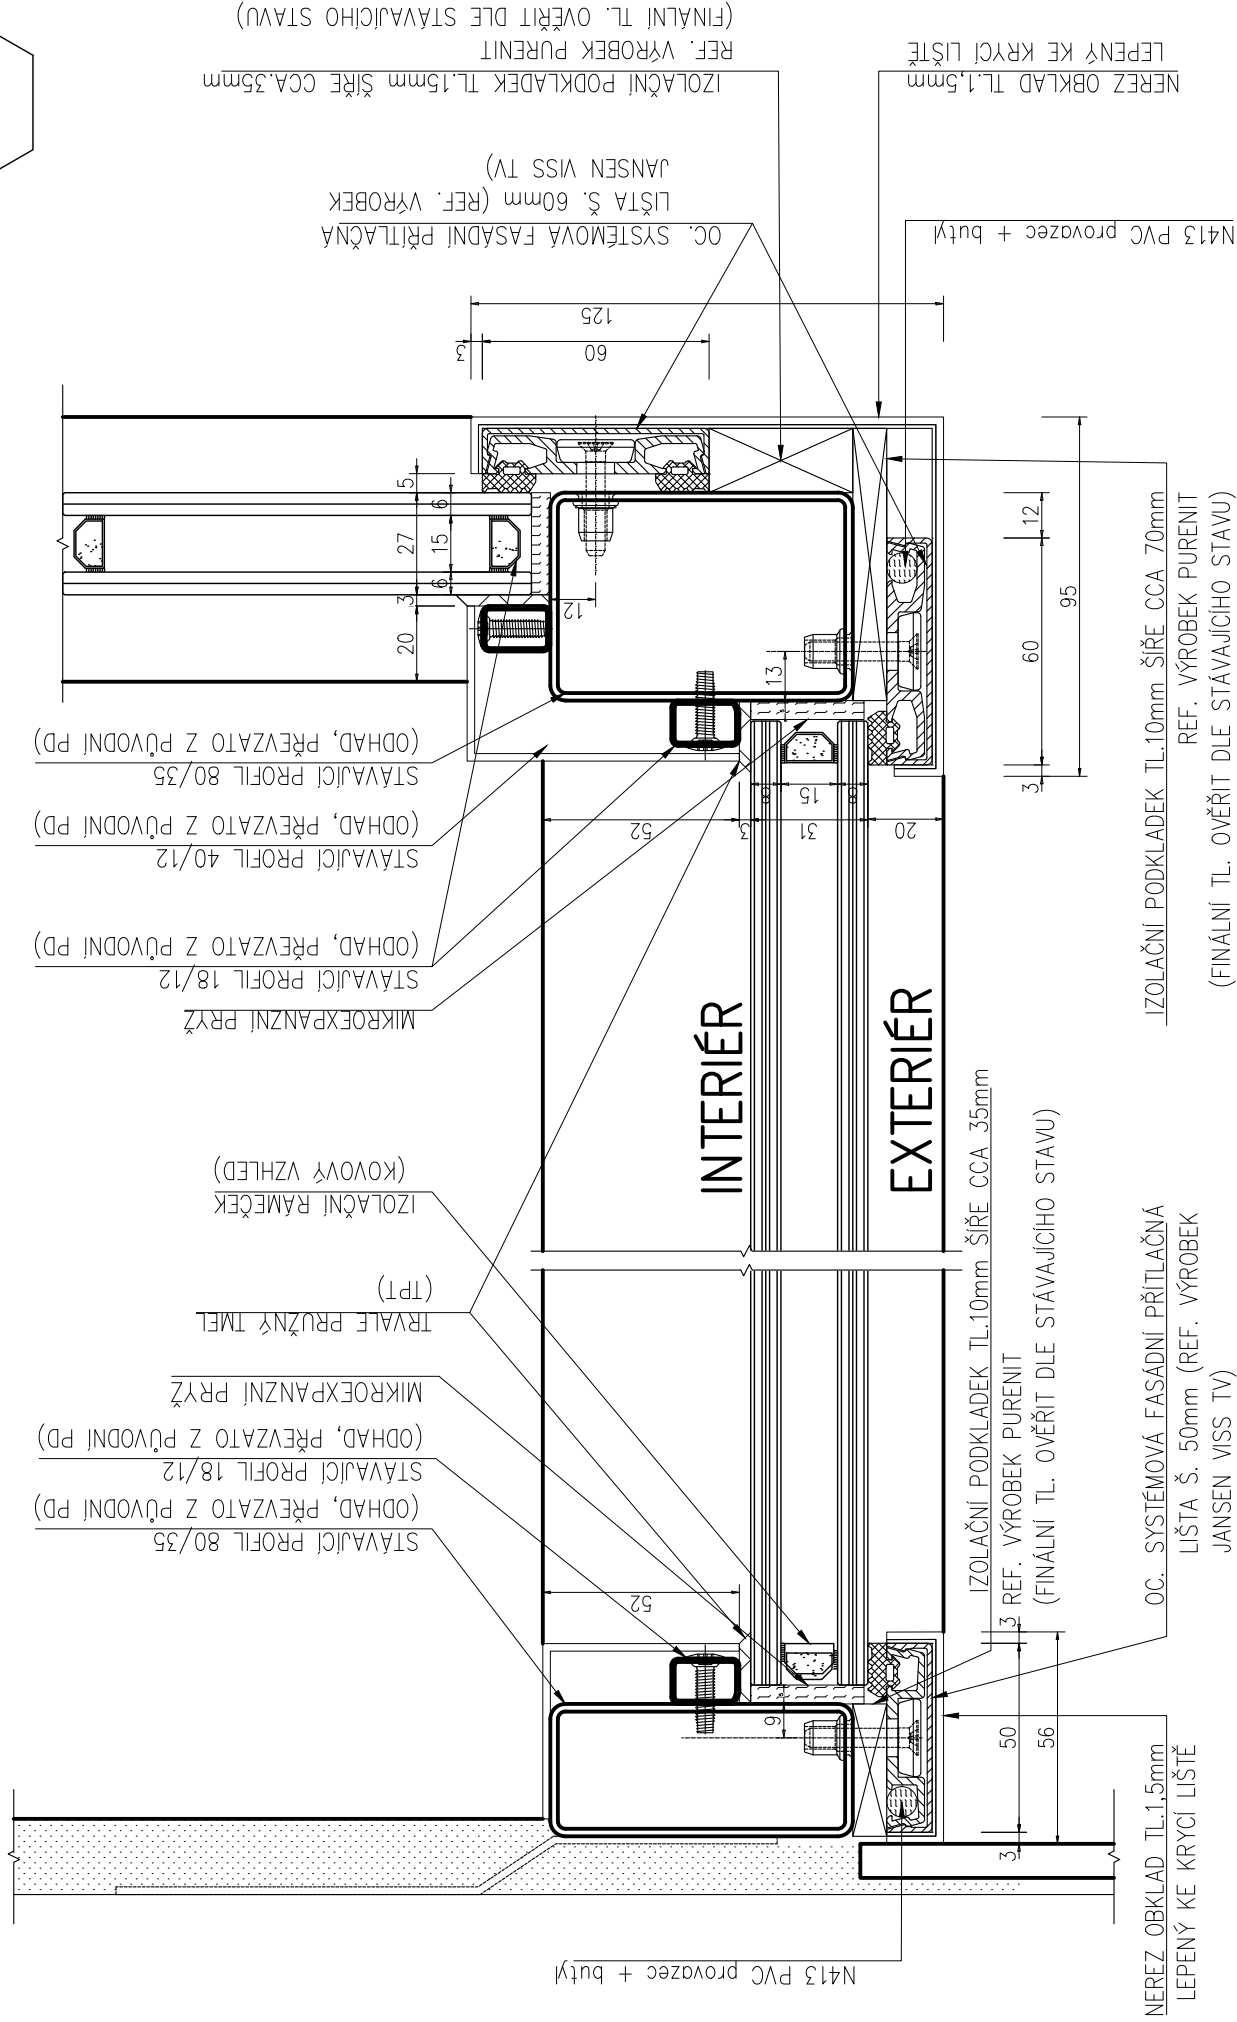


DET.03

STÁVAJÍCÍ STAV

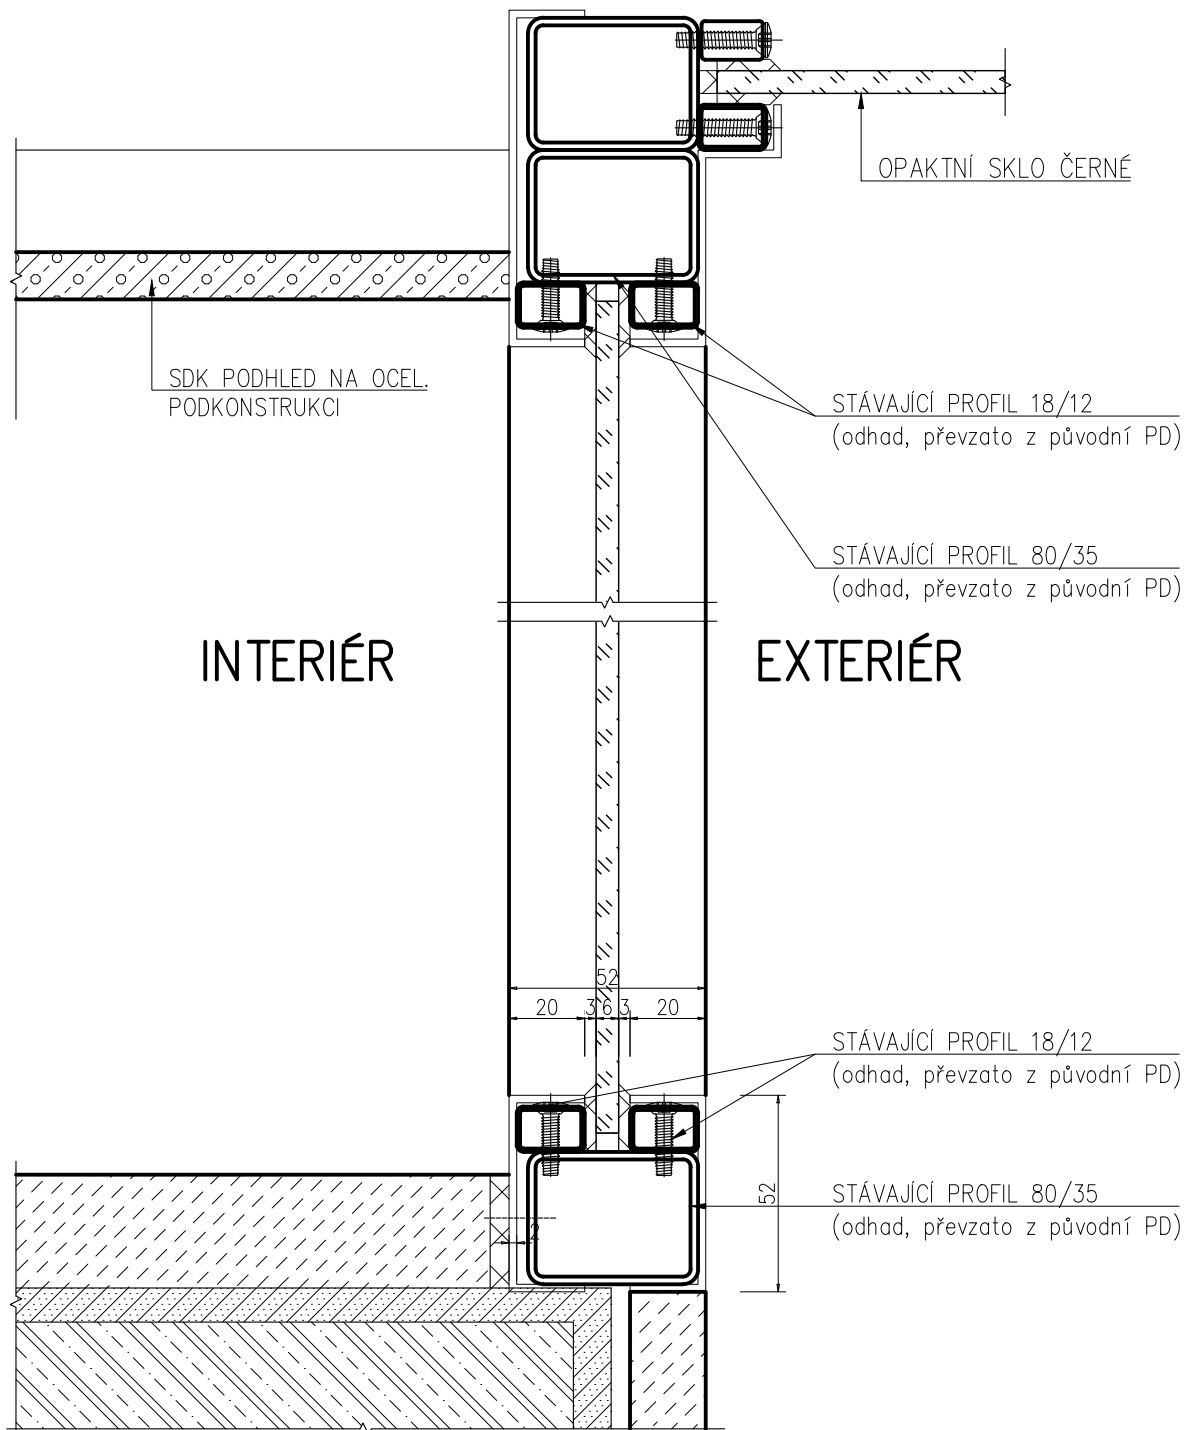


DET.03

NOVÝ STAV

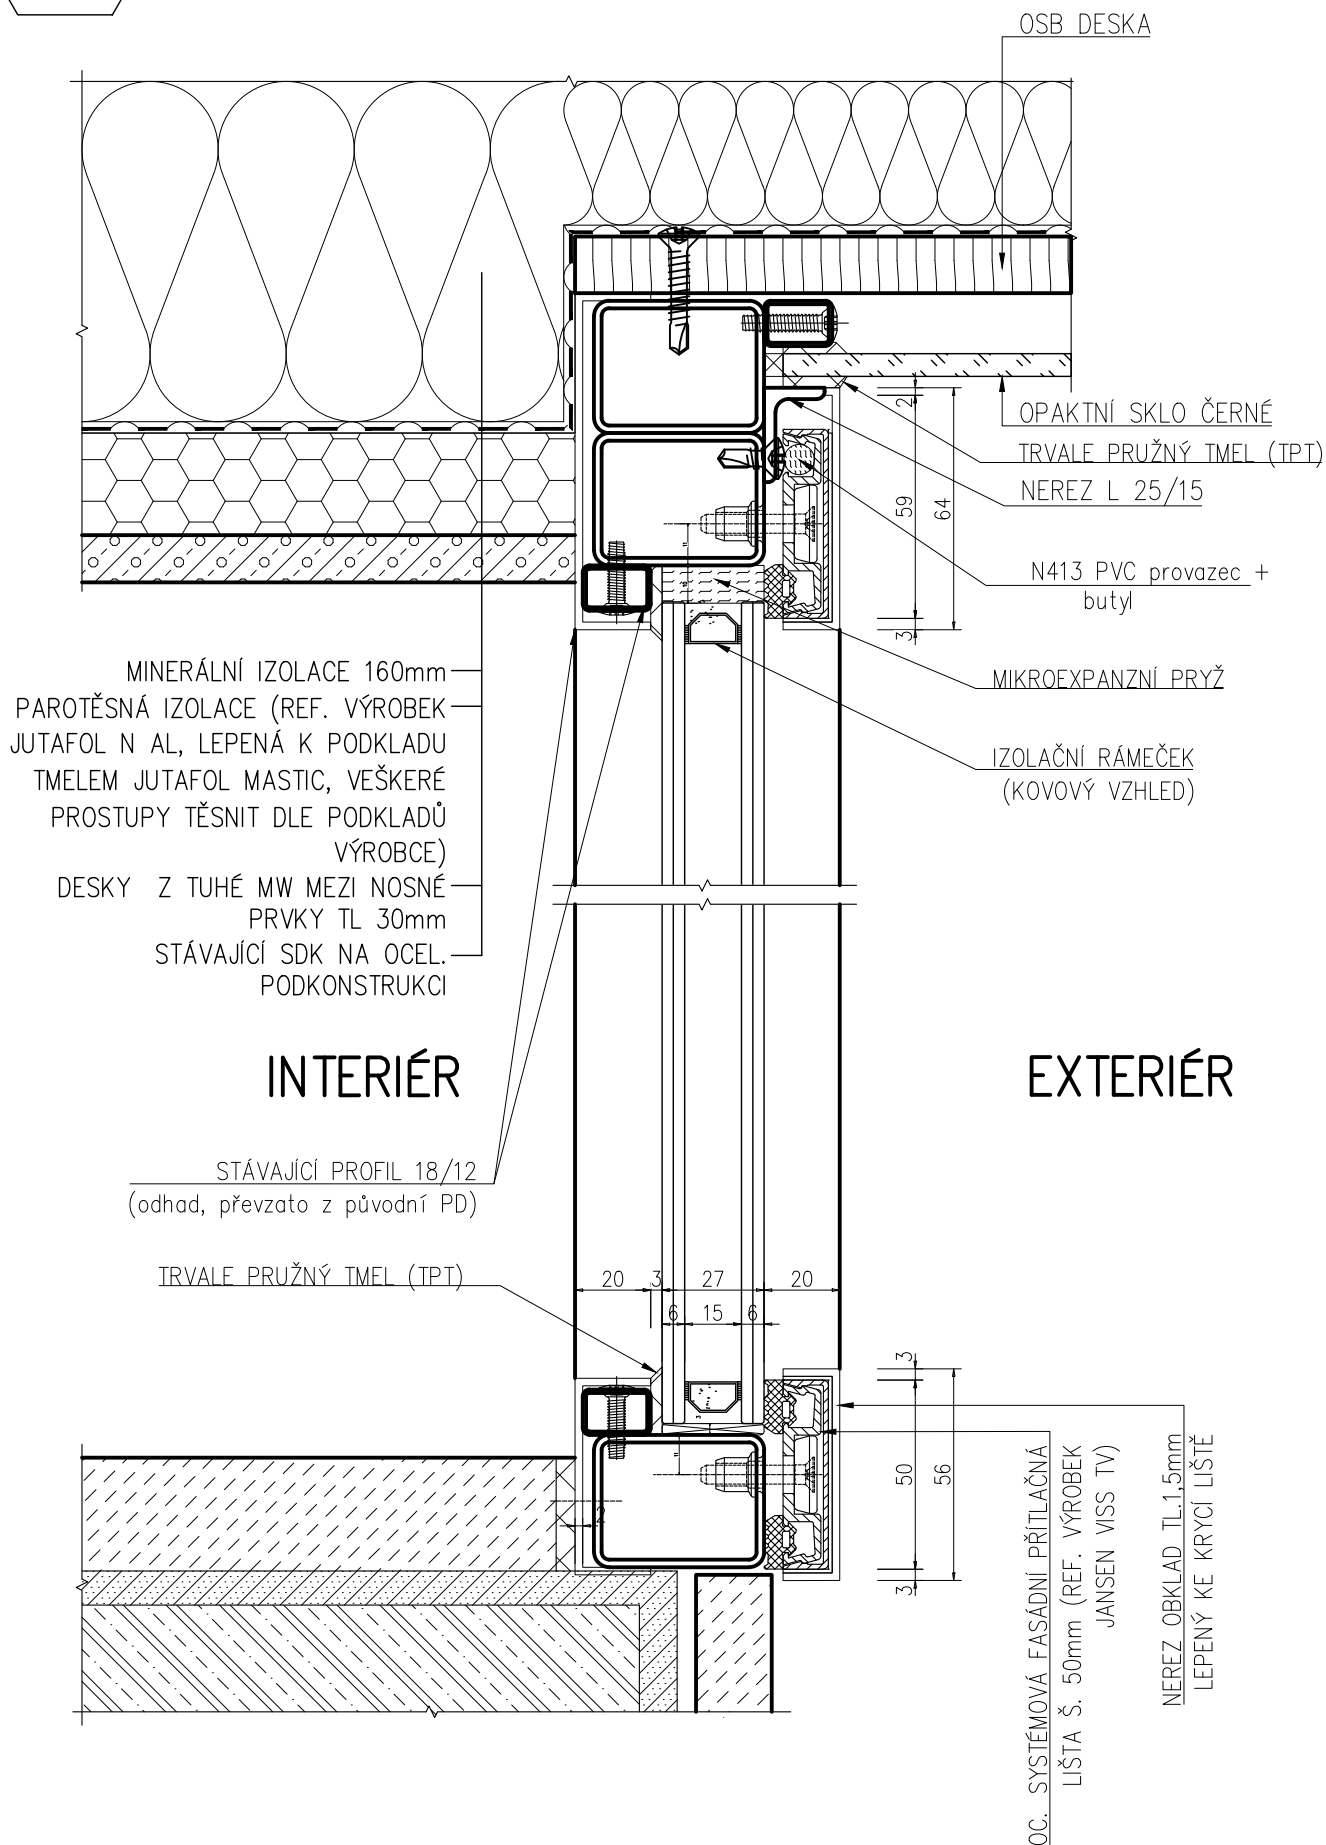


DET.04

STÁVAJÍCÍ STAV

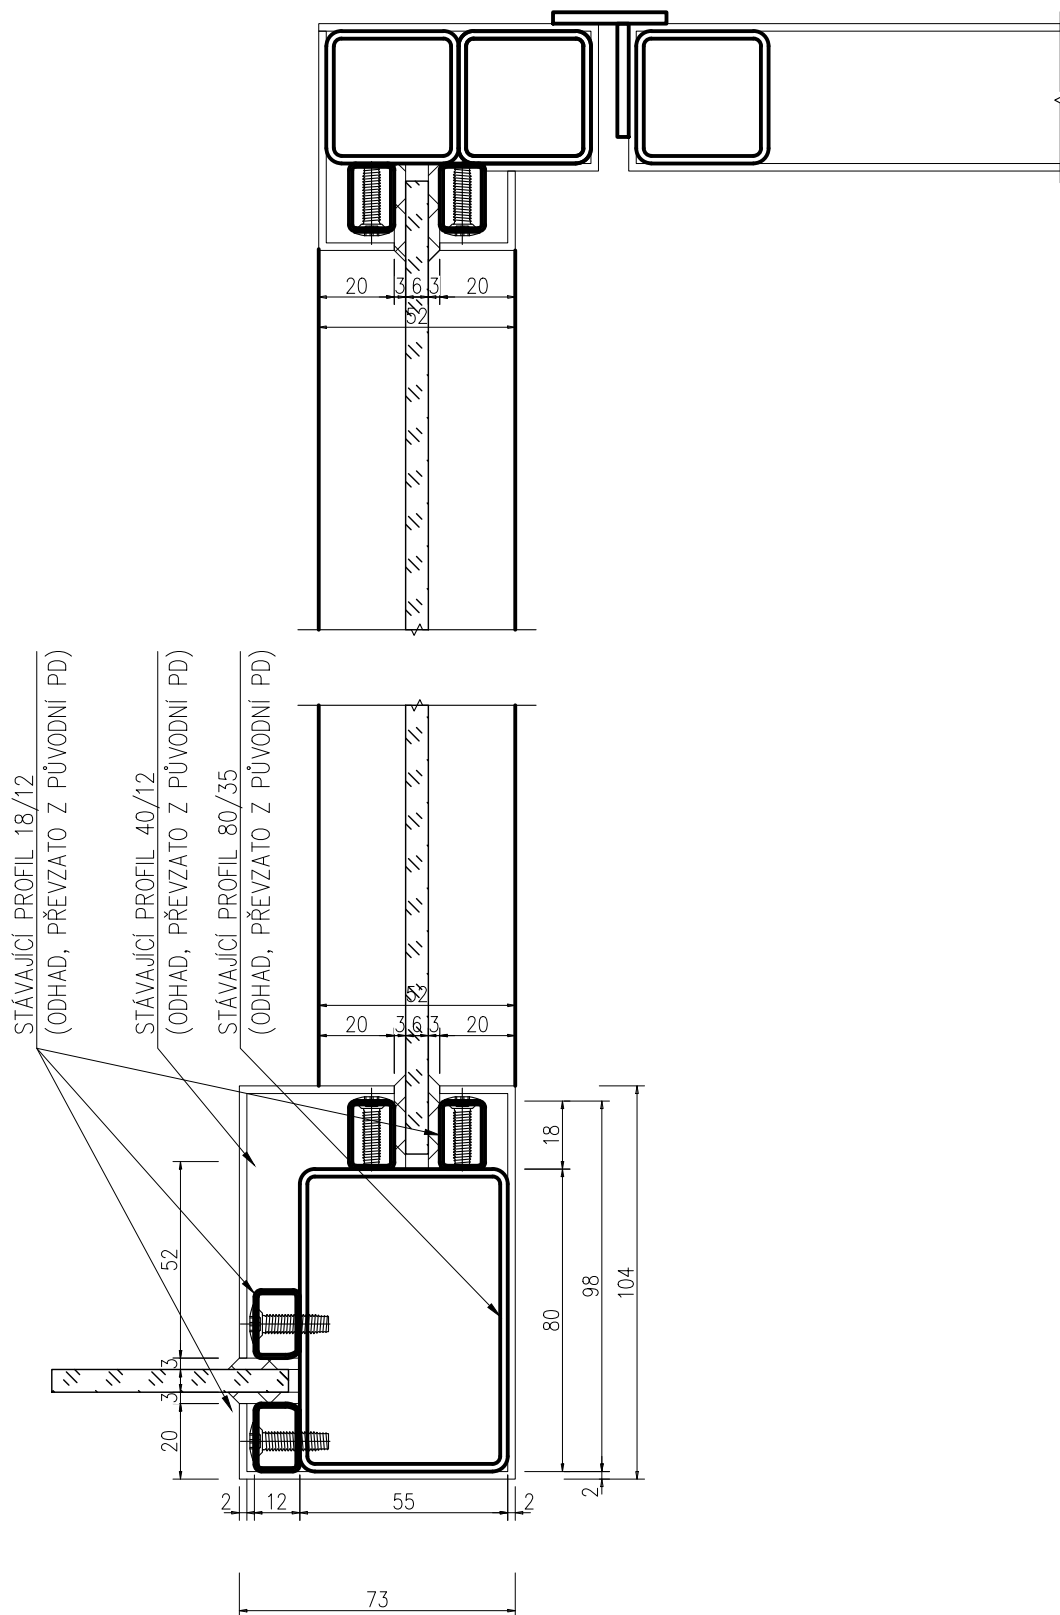


DET.04

NOVÝ STAV

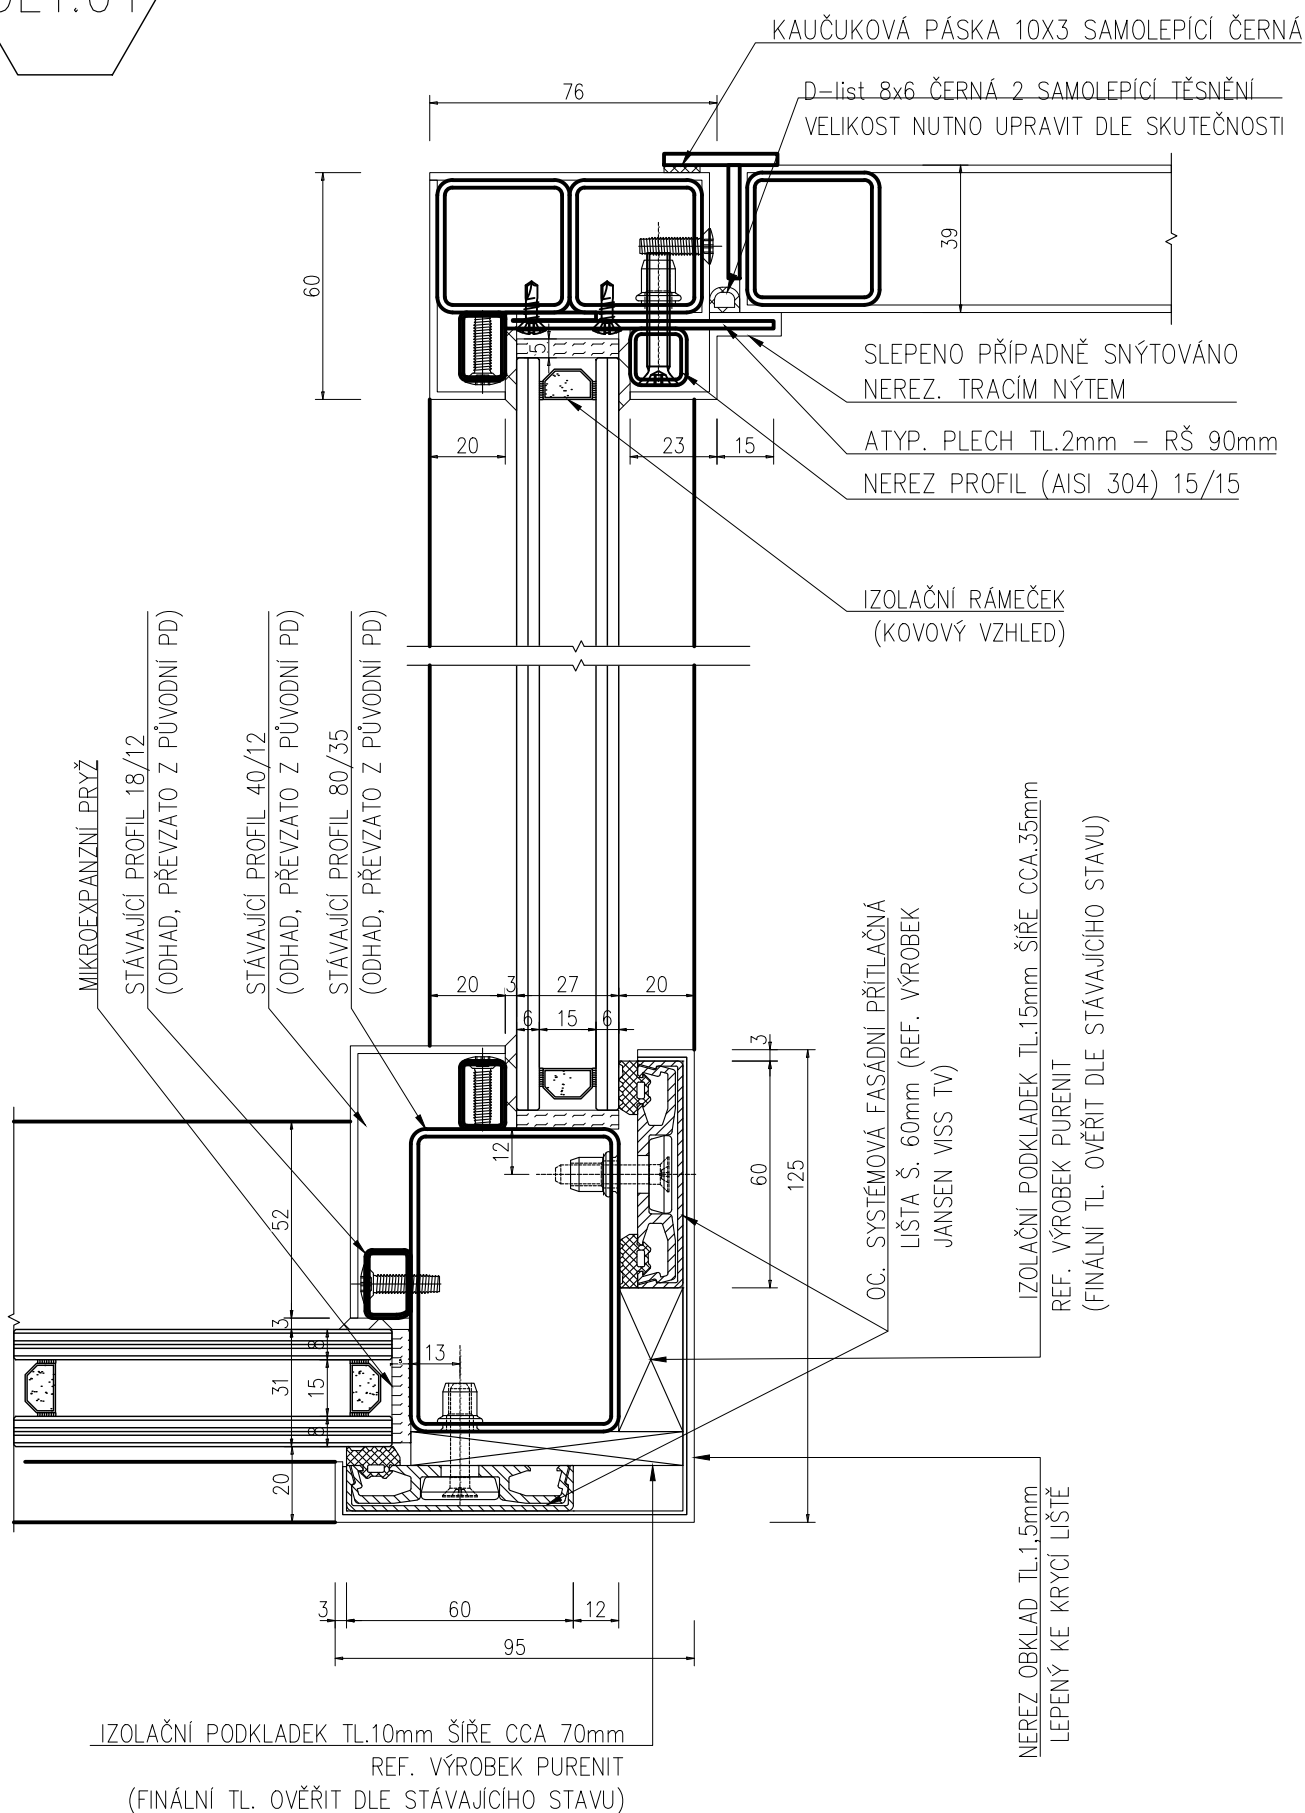


STÁVAJÍCÍ STAV – VODÍCÍ LIŠTA MARKÝZY


DET.05

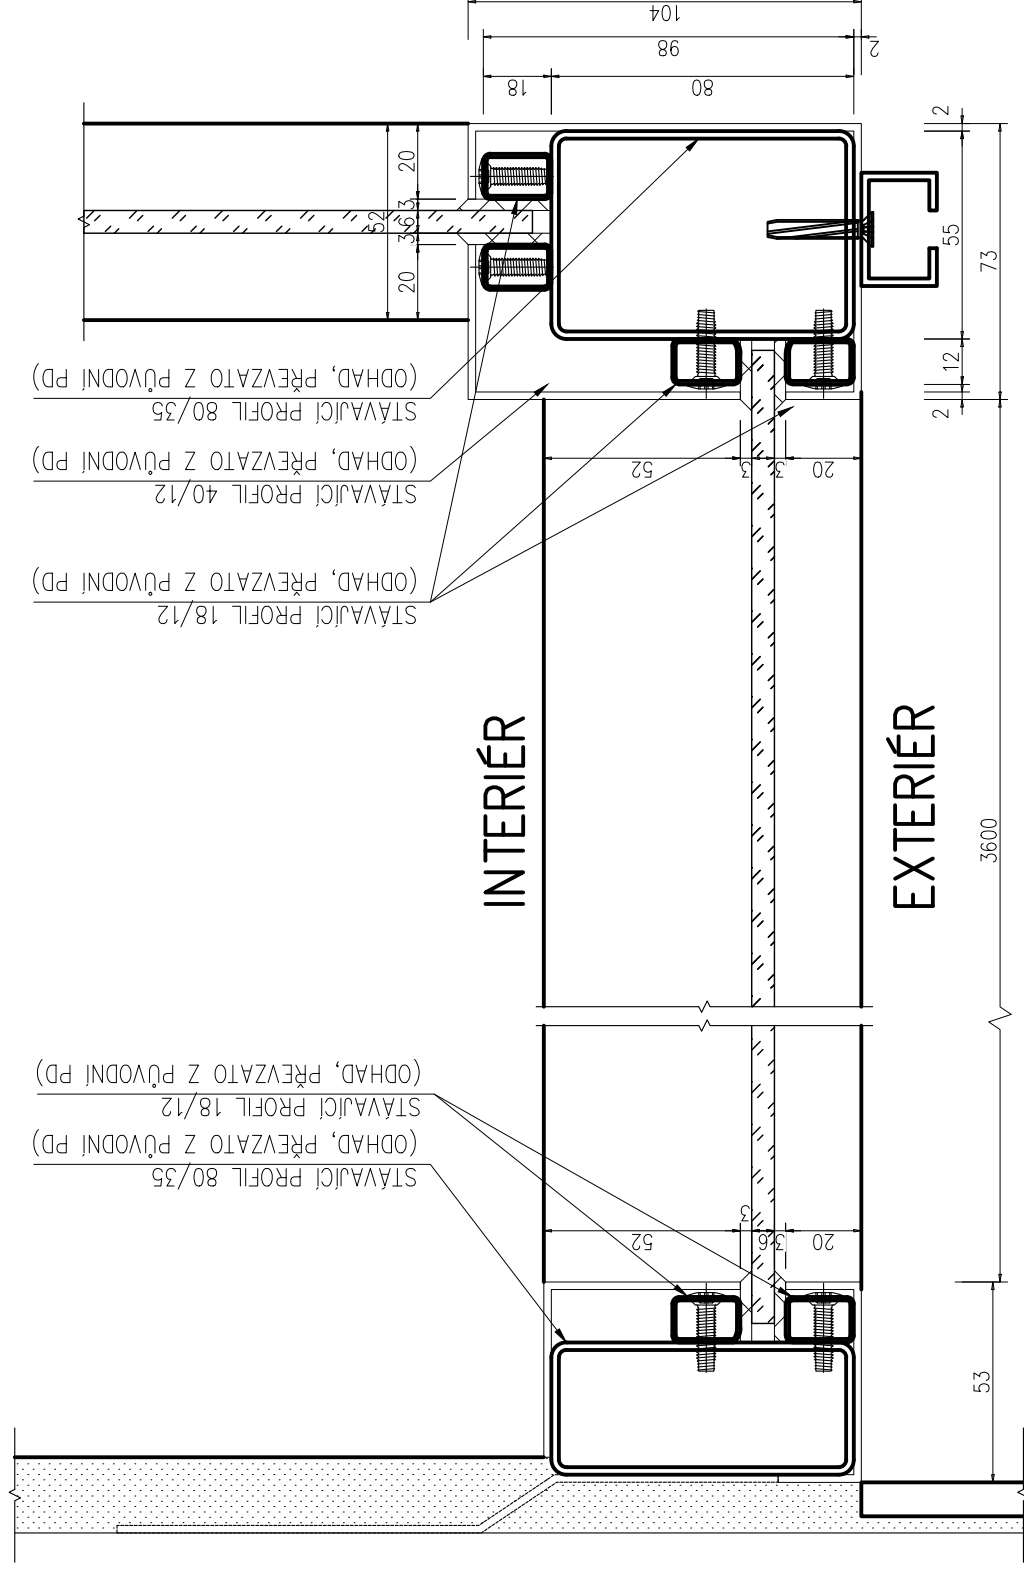

NOVÝ STAV – VODÍCÍ LIŠTA MARKÝZY

DET.05

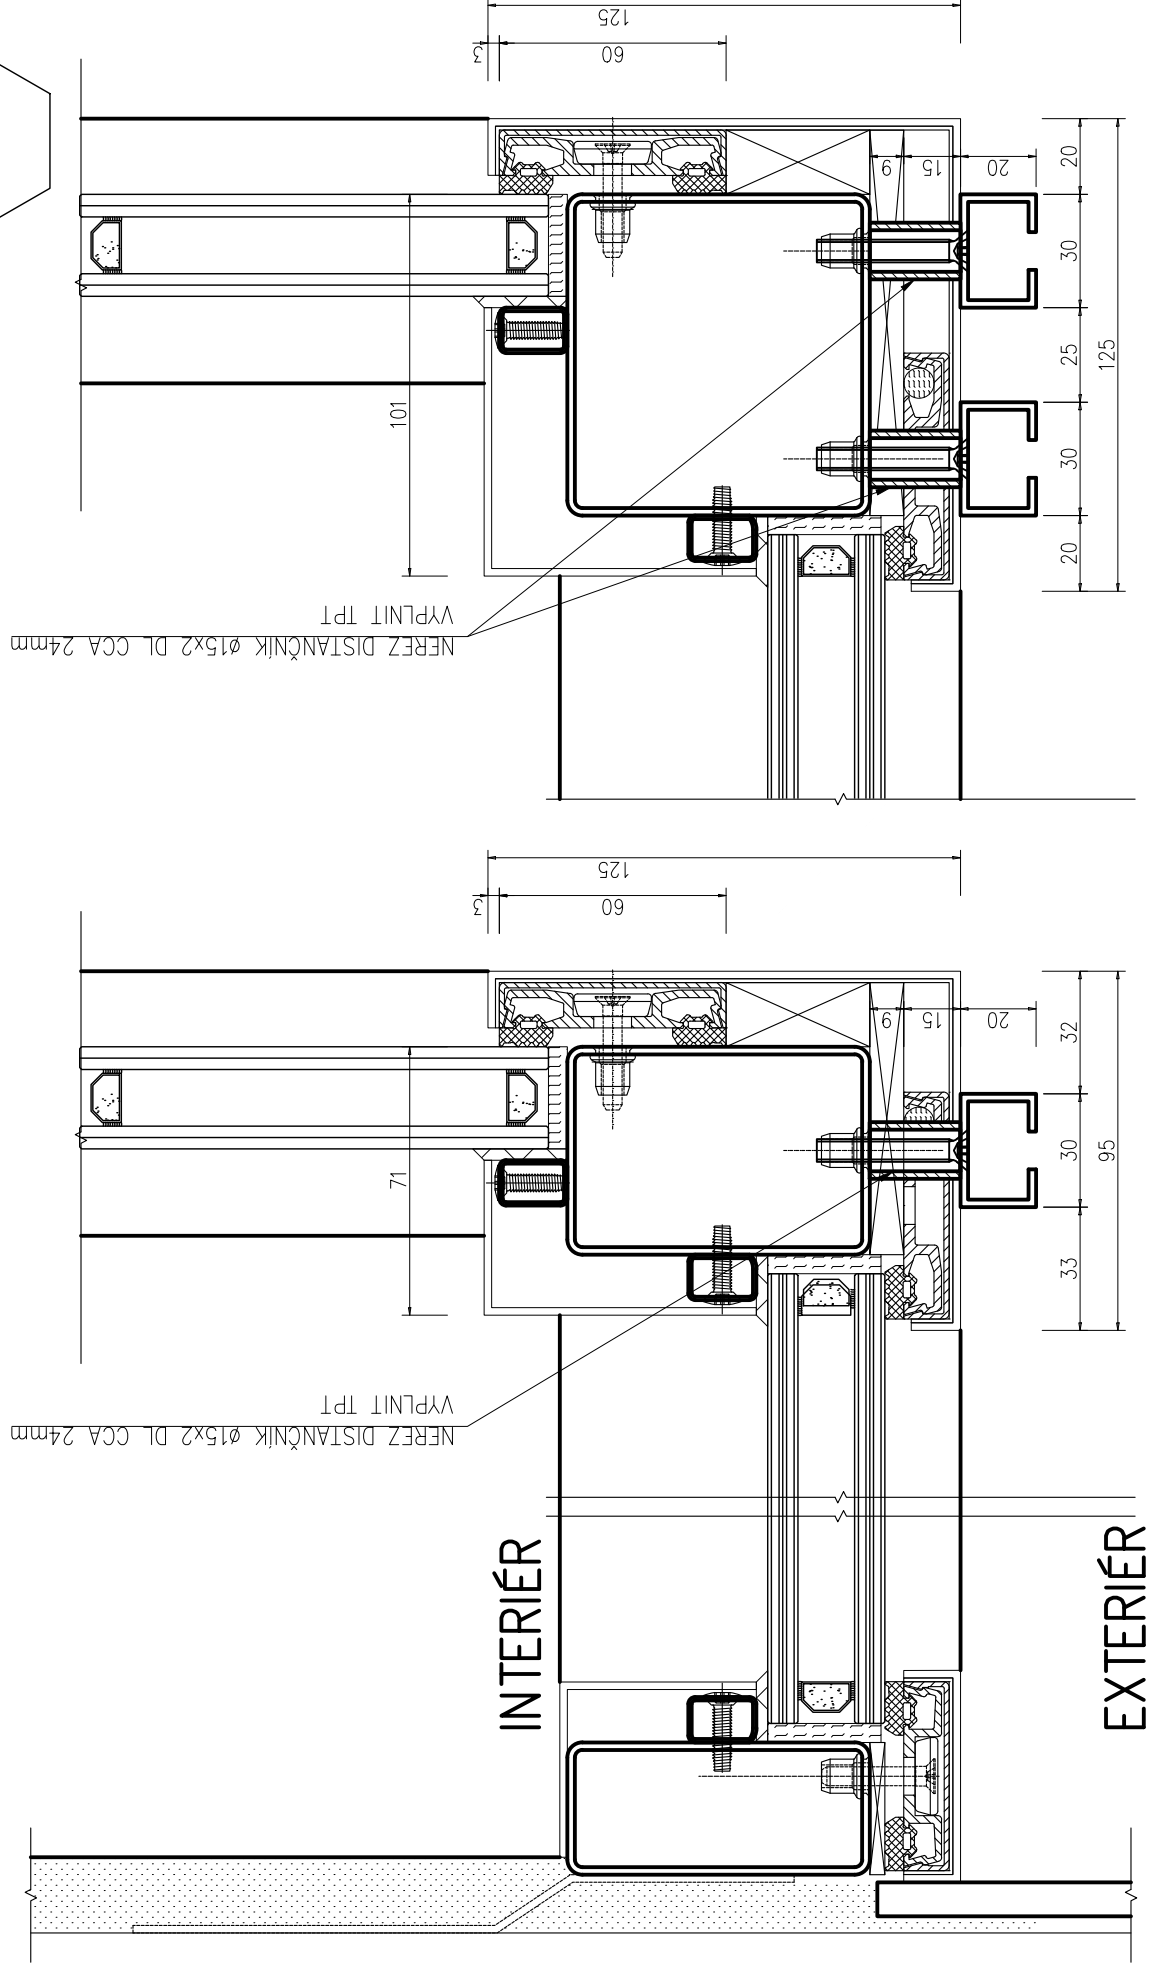

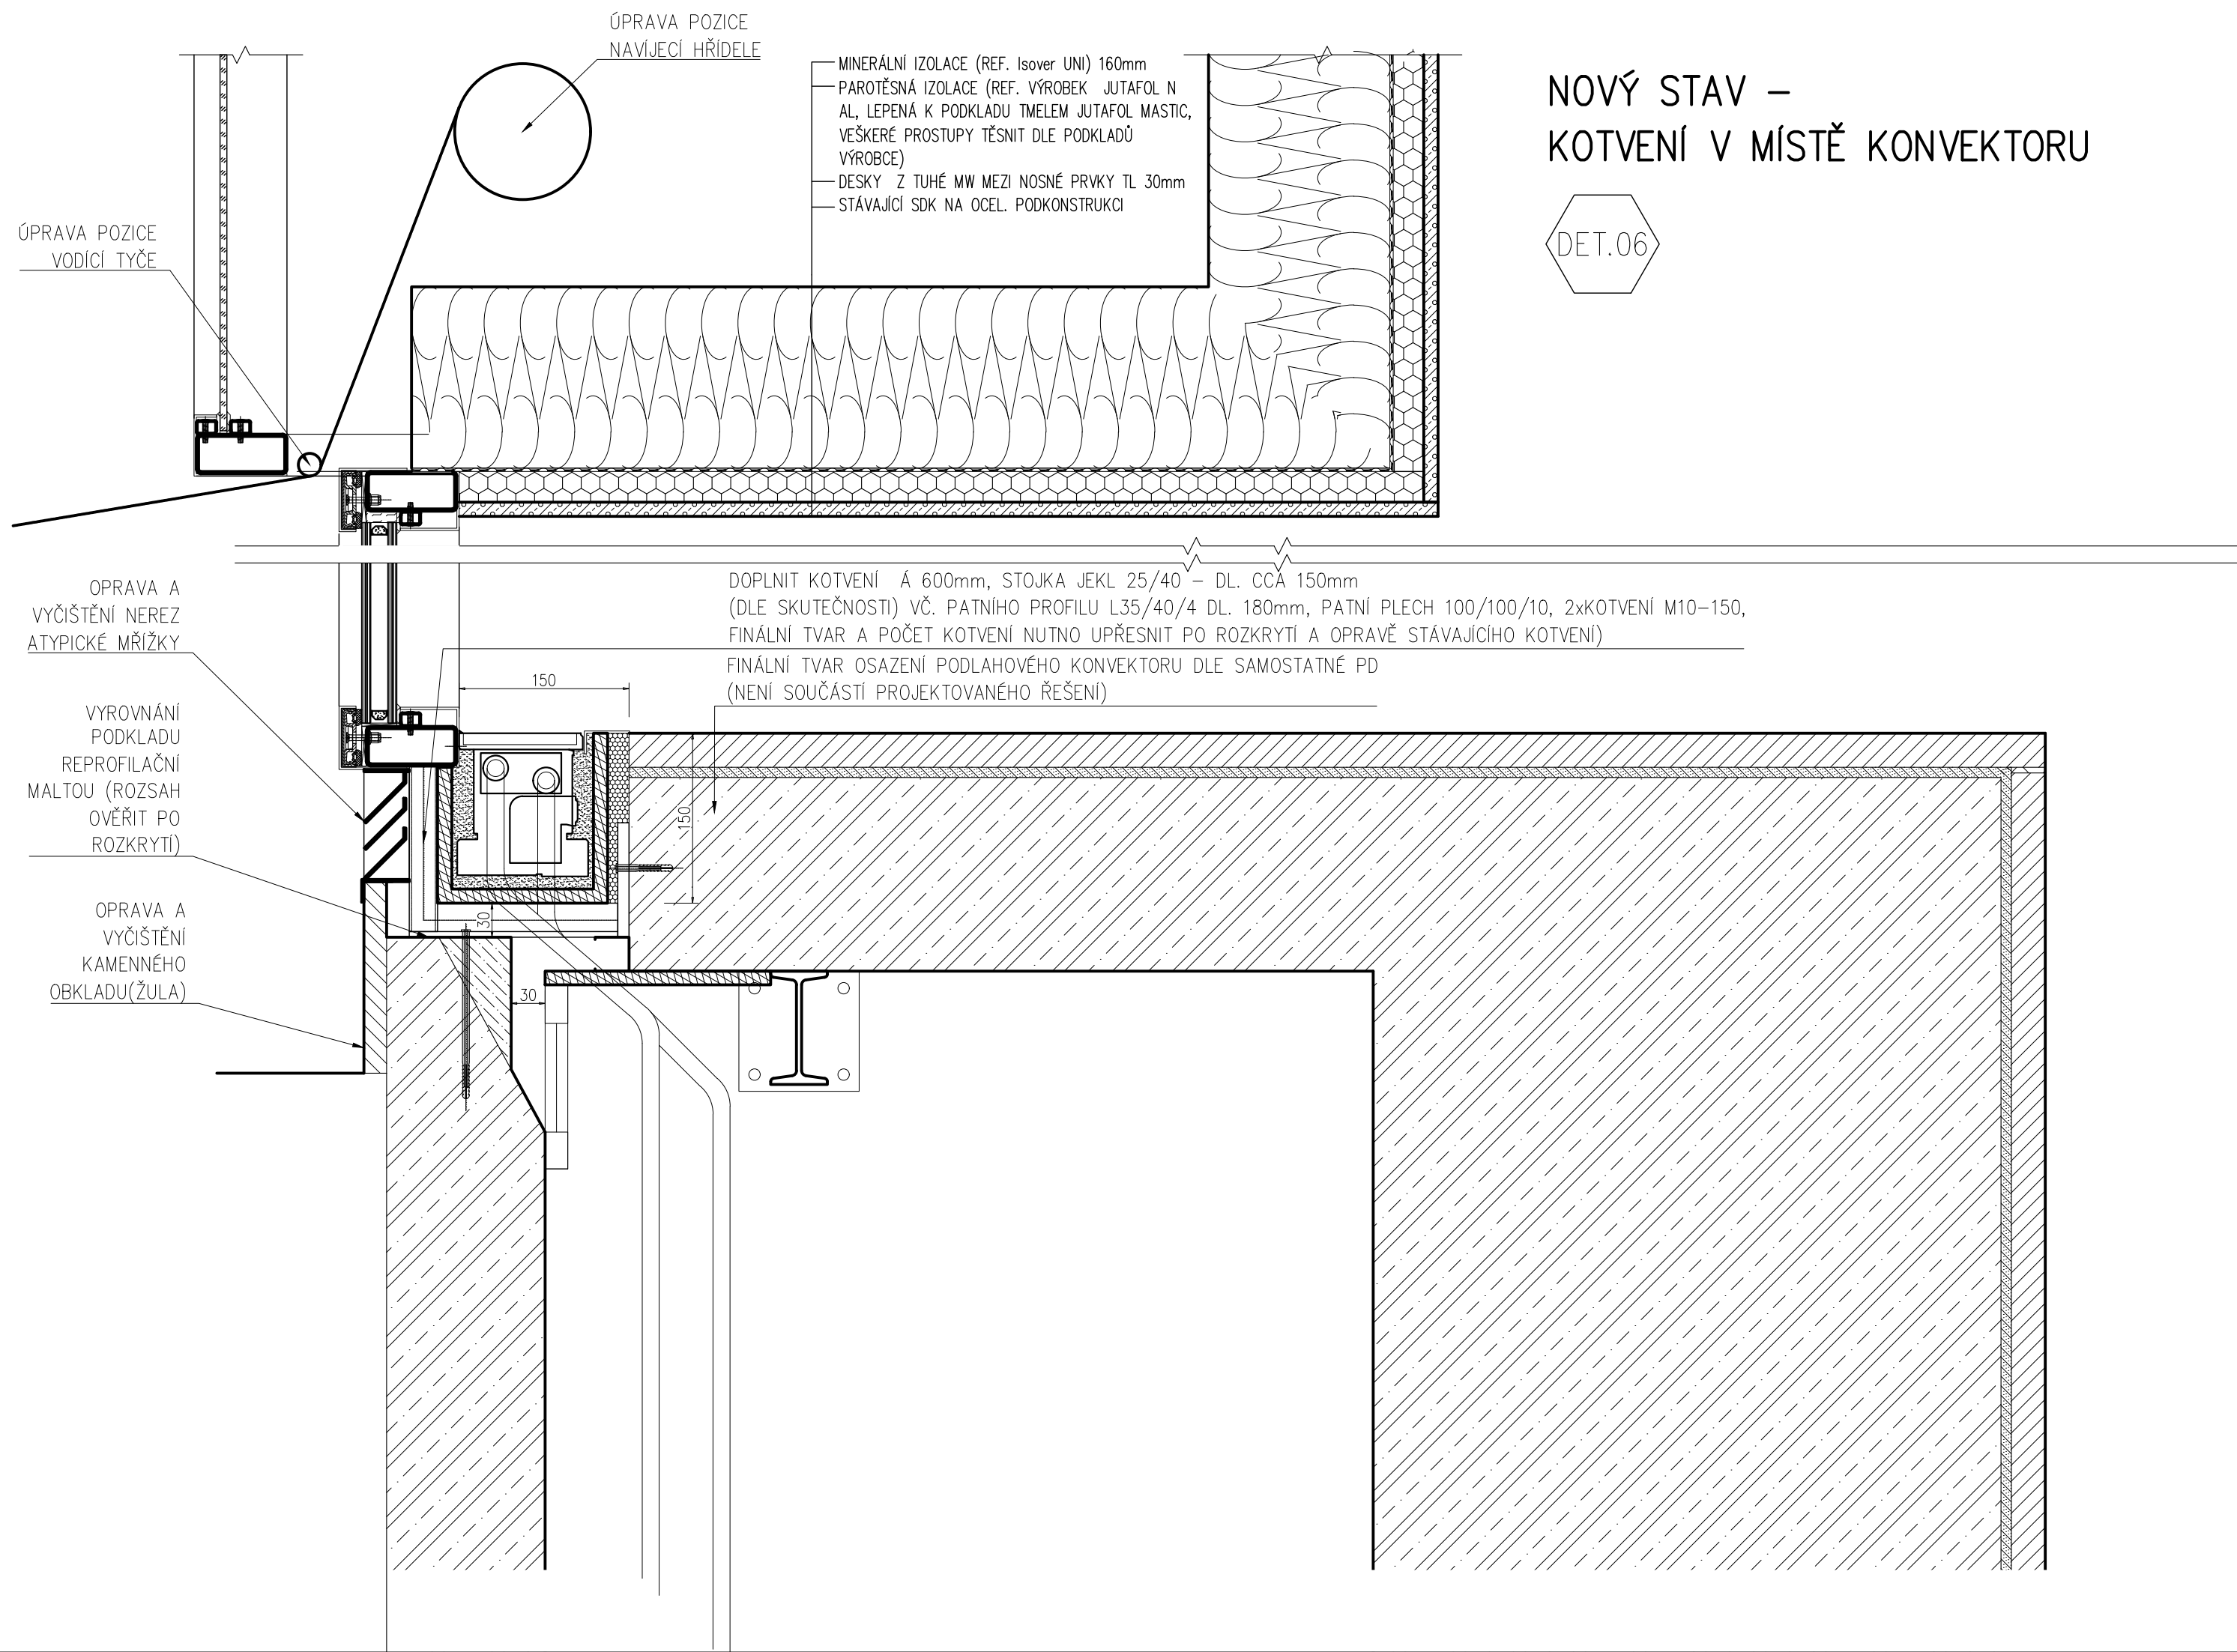

NOVÝ STAV – KOTVENÍ V MÍSTĚ NADPRAŽÍ DVEŘÍ

DET.07

