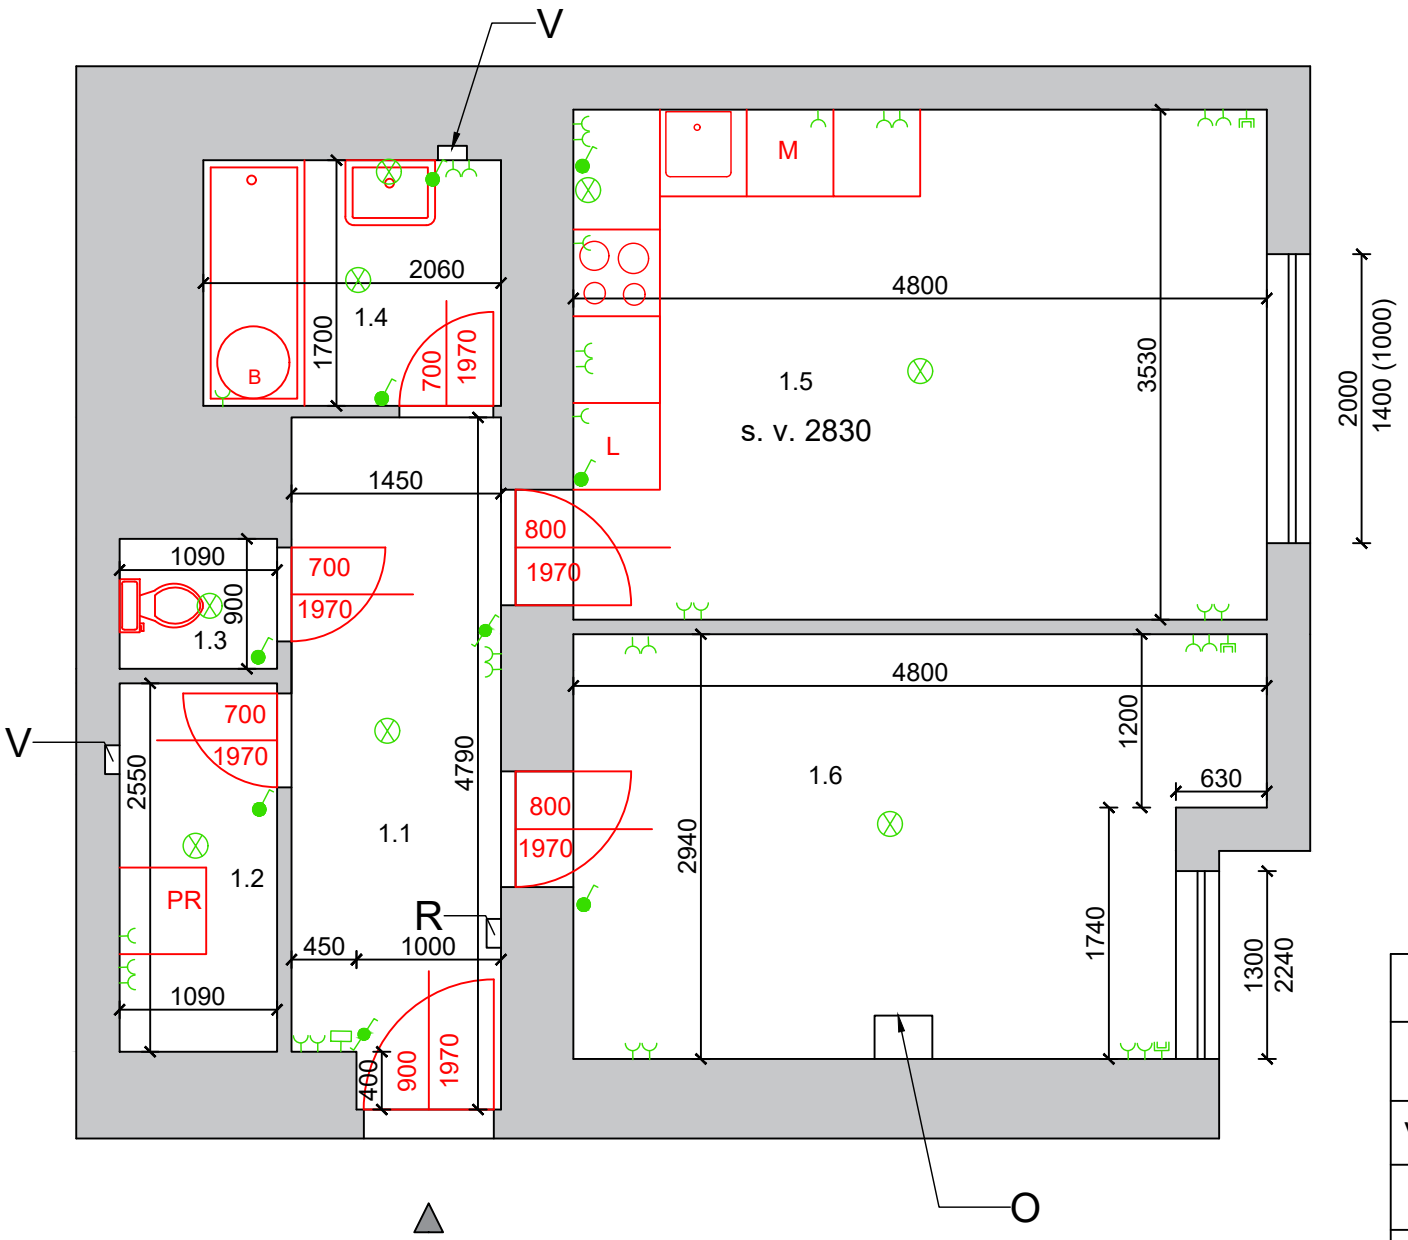

LEGENDA ELEKTROINSTALACE

- Zásuvka
- Vypínač
- Střídavý vypínač
- Svítidlo
- Televizní zásuvka
- Domácí telefón
- Křížový vypínač

PROJEKT	OPRAVA BYTU
MÍSTO	Bělohorská 1653/106 byt č.14
VYPRACOVALA	EMÍLIE KRÁLOVÁ
DATUM	říjen 2024
Půdorys - Elektroinstalace	