

PRINCIP ZNAČENÍ V BYTECH:

PRVKY A MATERIÁLY BEZ POZNÁMKY

- VSTUPNÍ BYTOVÉ DVEŘE JSOU PŮVODNÍ VČ. KOVÁNÍ A ŠTÍTKU/SCHRÁNKY S KUKÁTKEM
- OKNA I BALK. OKNA JSOU PŮVODNÍ VČ. KOVÁNÍ A ZASKLENÍ - **KROMĚ DVORNÍ FASÁDY**
- INT.DVEŘE JSOU PŮVODNÍ VČ. KOVÁNÍ I ZÁRUBNÍ
- DVEŘE T.8 NEJSOU ZNAČENY (JEDNÁ SE O VĚTŠINU)
- PODLAHY:
- V OB.MÍSTN. JE PŮVODNÍ VLYSOVÁ PODLAHA I.5 NENÍ ZNAČENO (JEDNÁ SE O VĚTŠINU)
- NA WC A V KOUP. JE NEPŮVODNÍ KER. DLAŽBA A OBKLAD STĚN.
- STĚNY A OBKLADY:
- STĚNY I STROP. JSOU OMÍTANÉ PŮV.ŠTUKOVOU OMÍTKOU S BÍLOU NOVODOBOU VÝMALBOU
- NA WC A V KOUP. JE NEPŮVODNÍ KER.OBKLAD STĚN.
- ZAŘIZOVACÍ PŘEDMĚTY NA WC A KOUP. JSOU NEPŮVODNÍ
- VESTAVĚNÉ SKŘÍNĚ JSOU PŮVODNÍ
- KUCHYŇSKÉ KOUTY JSOU NEPŮVODNÍ
- KONCOVÉ PRVKY ELEKTRO JSOU NEPŮVODNÍ
- REGULAČNÍ VENTILY NEFUNKČNÍHO CRITTALLOVÉHO TOPENÍ V PŮV. POZICÍCH (ČASTO JIŽ NEKOMPLETNÍ)

PŮDORYS 4. NP


LEGENDA ŠRAF A ZNAČEK

A
LEGENDA ČÍSELNÉHO
ZNAČENÍ BYTŮ,
JE NA SAMOSTATNÉM
VÝKRESE

Schema označení schodišťových sekcí 2.- 6. NP

LEVÁ ČÁST

PRAVÁ ČÁST

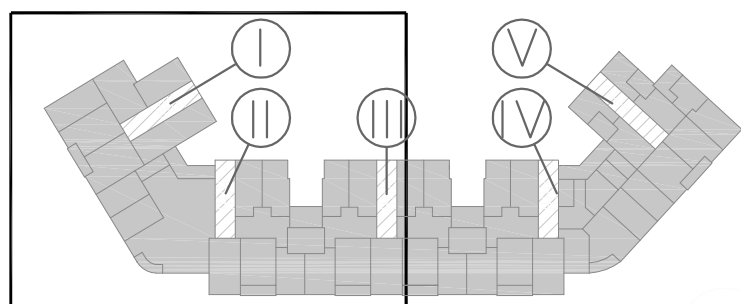



NÁMĚSTÍ SVOBODY

PRINCIP ZNAČENÍ V BYTECH:

PRVKY A MATERIÁLY BEZ POZNÁMKY

- VSTUPNÍ BYTOVÉ DVEŘE JSOU PŮVODNÍ VČ. KOVÁNÍ A ŠTÍTKU/SCHRÁNKY S KUKÁTKEM
- OKNA I BALK. OKNA JSOU PŮVODNÍ VČ. KOVÁNÍ A ZASKLENÍ - **KROMĚ DVORNÍ FASÁDY**
- INT.DVEŘE JSOU PŮVODNÍ VČ. KOVÁNÍ I ZÁRUBNÍ
 - DVEŘE **T.8** NEJSOU ZNAČENY (JEDNÁ SE O VĚTŠINU)
- PODLAHY:
 - V OB.MÍSTN. JE PŮVODNÍ VLYSOVÁ PODLAHA **I.5** NENÍ ZNAČENO (JEDNÁ SE O VĚTŠINU)
 - NA WC A V KOUP. JE NEPŮVODNÍ KER. DLAŽBA A OBKLAD STĚN.
- STĚNY A OBKLADY:
 - STĚNY I STROP. JSOU OMÍTANÉ PŮV.ŠTUKOVOU OMÍTKOU S BÍLOU NOVODOBOU VÝMALBOU
 - NA WC A V KOUP. JE NEPŮVODNÍ KER.OBKLOD STĚN.
- ZAŘÍZOVACÍ PŘEDMĚTY NA WC A KOUP. JSOU NEPŮVODNÍ
- VESTAVĚNÉ SKŘÍNĚ JSOU PŮVODNÍ
- KUCHYŇSKÉ KOUTY JSOU NEPŮVODNÍ
- KONCOVÉ PRVKY ELEKTRO JSOU NEPŮVODNÍ
- REGULAČNÍ VENTILY NEFUNKČNÍHO CRITTALLOVÉHO TOPENÍ V PŮV. POZICÍCH (ČASTO JIŽ NEKOMPLETNÍ)

PŮDORYS 4. NP

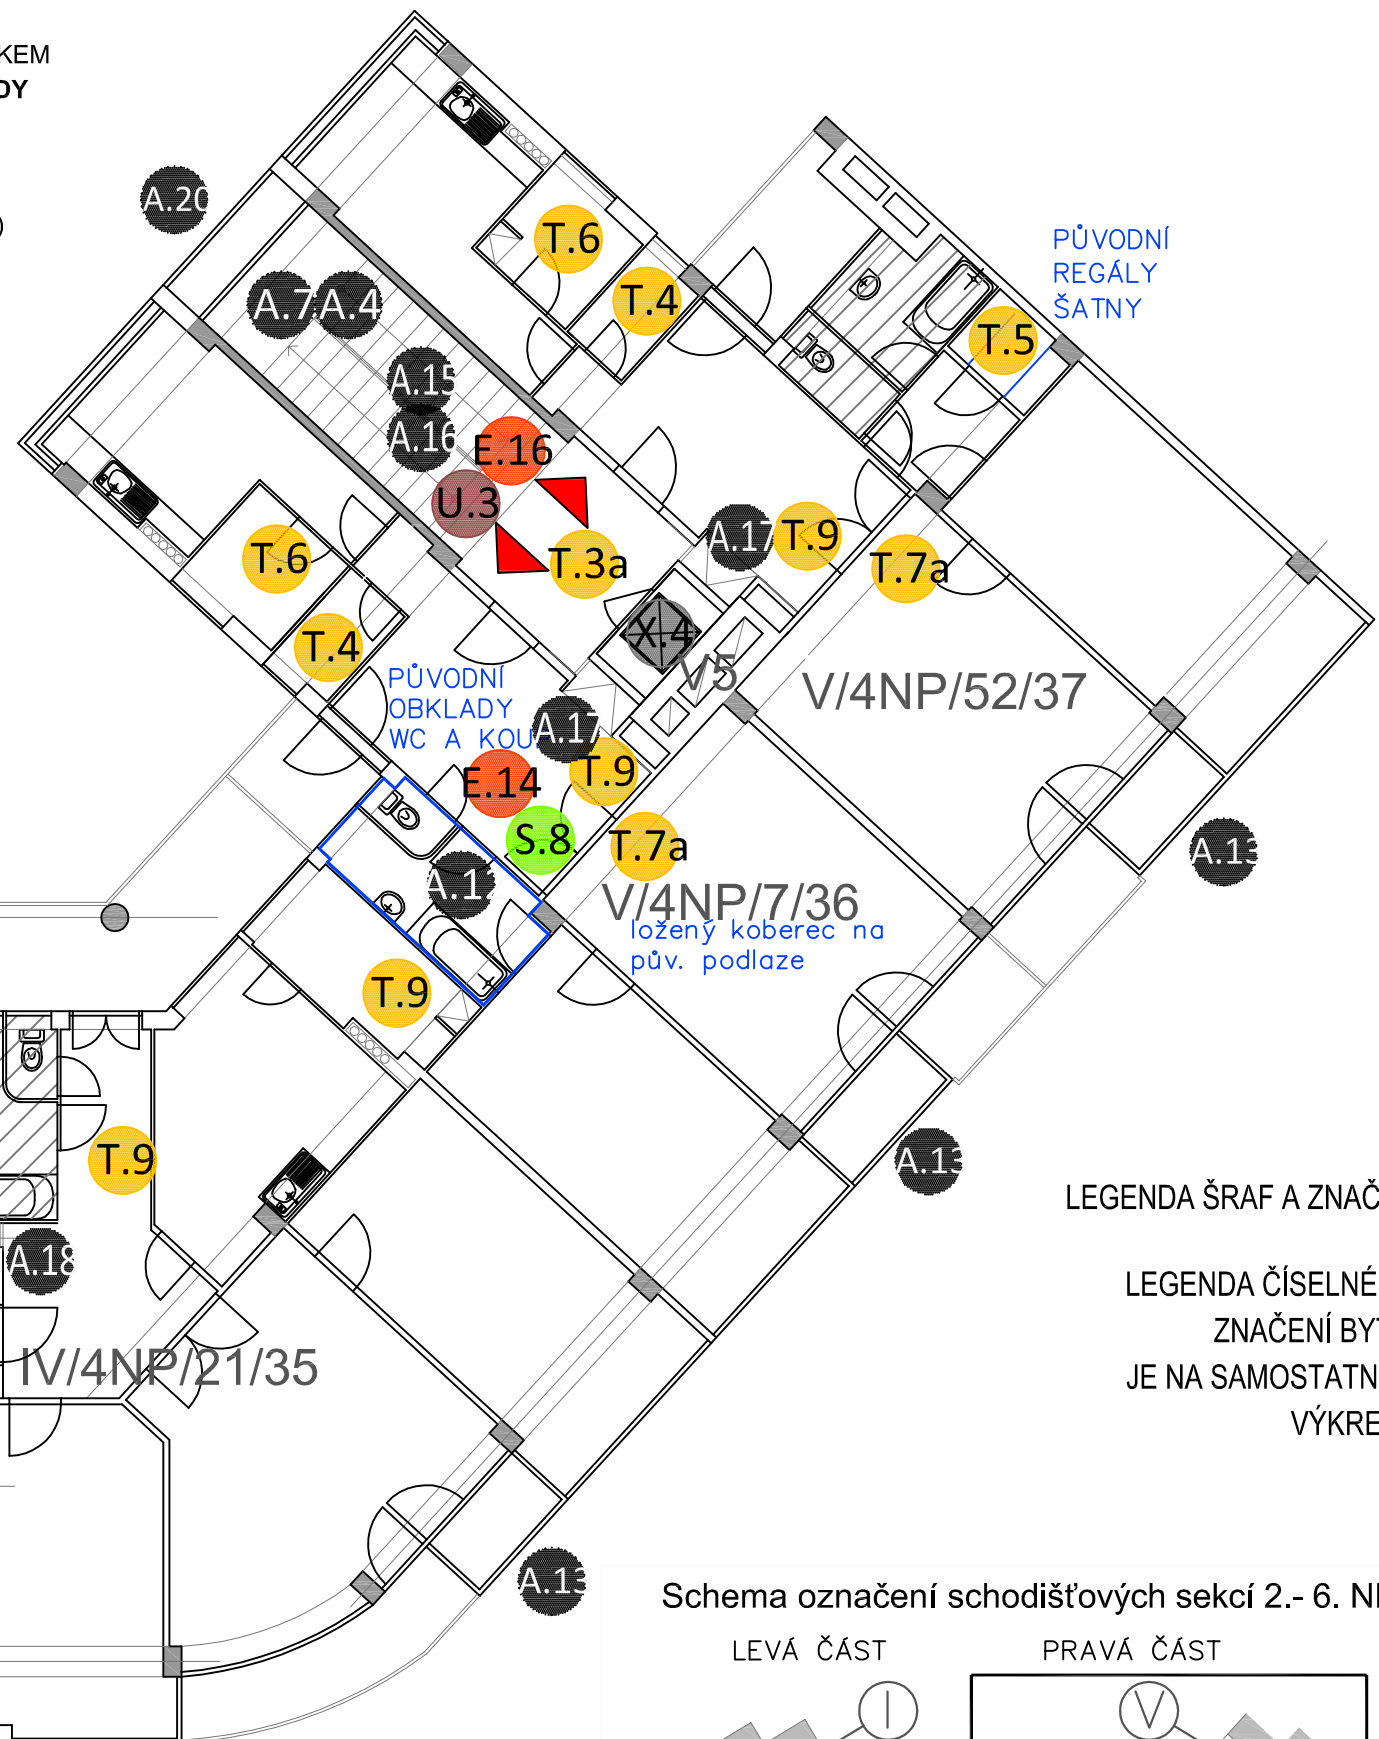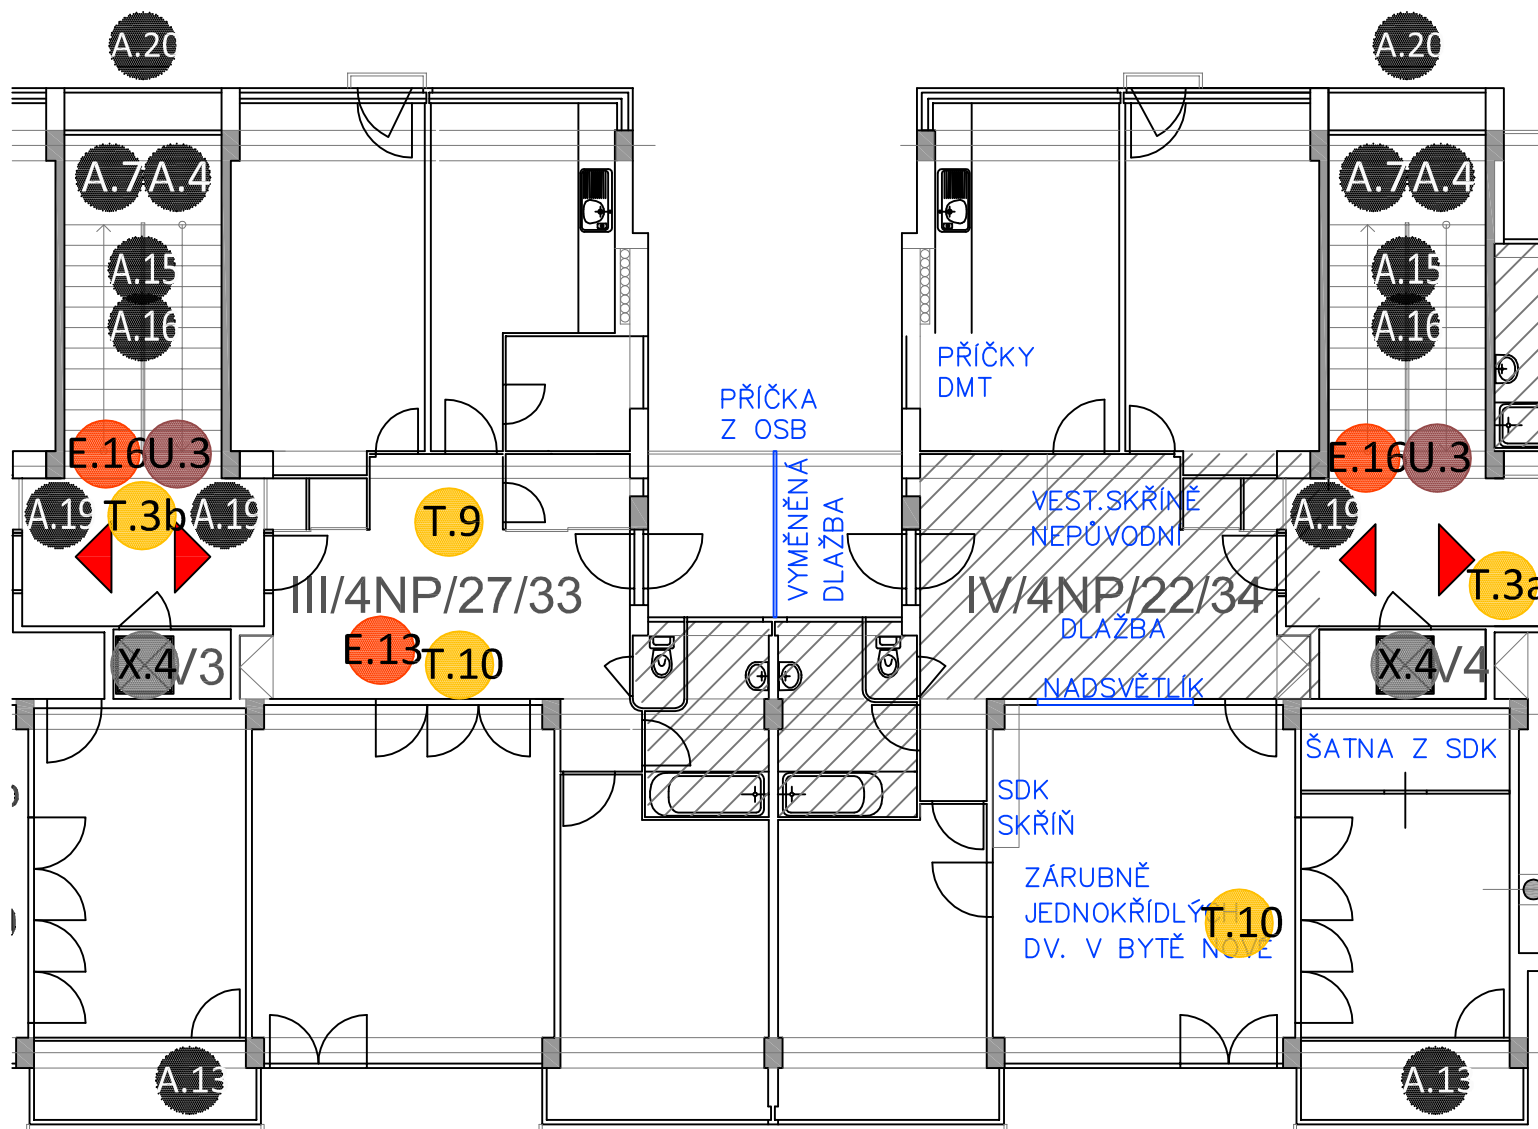


LEGENDA ŠRAF A ZNAČEK
A
LEGENDA ČÍSELNÉHO
ZNAČENÍ BYTŮ,
JE NA SAMOSTATNÉM
VÝKRESE

Schema označení schodišťových sekcí 2.- 6. NP

LEVÁ ČÁST

PRÁVÁ ČÁST

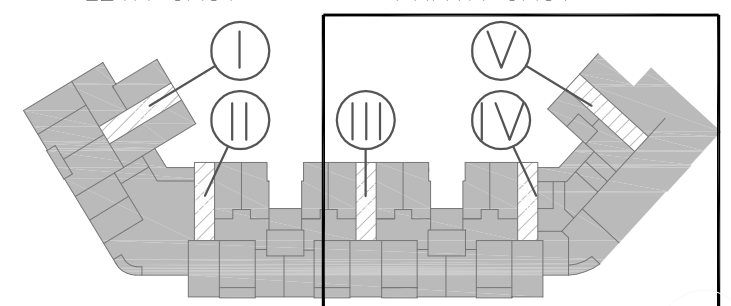

NÁMĚSTÍ SVOBODY

±0,000 = 217,26 m.n.m.

POZNÁMKA K ROZSAHU: OBVODOVÝ PLÁŠTĚ ŘEŠEN V JINÉ ETAPĚ SHP

NÁZEV: **SKLENĚNÝ PALÁC** ADRESA: nám. Svobody 728/1, Praha 6
VLASTNÍK: Městská část Praha 6 ZPRACOVATEL: **tc classic**
Československé armády 23, 160 52, Praha 6

VÝKRES: **PŮDORYS 4.NP (ILPATRO) PRÁVÁ ČÁST** STUPEŇ: **STAVEBNĚ HISTORICKÝ PRŮZKUM**

MĚRÍTKO: 1:125
Č.V. 12 DATUM: 09/2019