

PŮVODNÍ ŠATNOVÁ
VESTAVBA

PŮVODNÍ
REGÁLY
SPÍŽE

PODL.
AMELOVÁ
NA PŮV.
PARKETÁCH


DVEŘE WC
NOVODOBÉ
VČ. ZÁRUBNĚ
VČ. KOVÁNÍ

PŮVODNÍ
REGÁLY
SPÍŽE

LEGENDA ŠRAF A ZNAČEK

A
LEGENDA ČÍSELNÉHO
ZNAČENÍ BYTŮ,
JE NA SAMOSTATNÉM
VÝKRESE

Schema označení schodišťových sekcí 2.- 6. NP

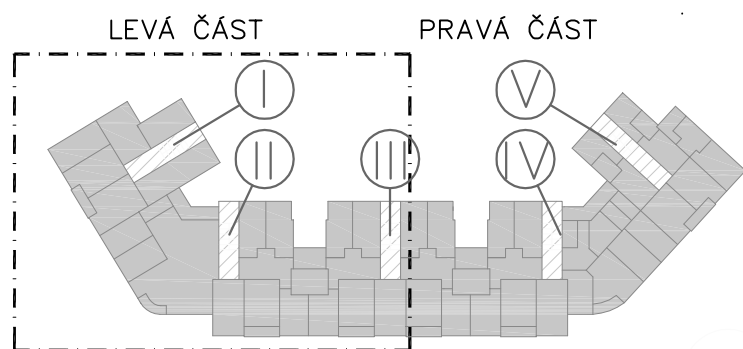


NÁMĚSTÍ SVOBODY

PRINCIP ZNAČENÍ V BYTECH:

PRVKY A MATERIÁLY BEZ POZNÁMKY

- VSTUPNÍ BYTOVÉ DVEŘE JSOU PŮVODNÍ VČ. KOVÁNÍ A ŠTÍTKU/SCHRÁNKY S KUKÁTKEM
- OKNA I BALK. OKNA JSOU PŮVODNÍ VČ. KOVÁNÍ A ZASKLENÍ - **KROMĚ DVORNÍ FASÁDY**
- INT.DVEŘE JSOU PŮVODNÍ VČ. KOVÁNÍ I ZÁRUBNÍ
DVEŘE T.8 NEJSOU ZNAČENY (JEDNÁ SE O VĚTŠINU)
- PODLAHY:
V OB.MÍSTN. JE PŮVODNÍ VLYSOVÁ PODLAHA I.5 NENÍ ZNAČENO (JEDNÁ SE O VĚTŠINU)
 - NA WC A V KOUP. JE NEPŮVODNÍ KER. DLAŽBA A OBKLAD STĚN.
- STĚNY A OBKLADY:
 - STĚNY I STROP. JSOU OMÍTANÉ PŮV.ŠTUKOVOU OMÍTKOU S BÍLOU NOVODOBOU VÝMALBOU
 - NA WC A V KOUP. JE NEPŮVODNÍ KER.OBKLADEK STĚN.
- ZAŘÍZOVACÍ PŘEDMĚTY NA WC A KOUP. JSOU NEPŮVODNÍ
- VESTAVĚNÉ SKŘÍŇE JSOU PŮVODNÍ
- KUCHYŇSKÉ KOUTY JSOU NEPŮVODNÍ
- KONCOVÉ PRVKY ELEKTRO JSOU NEPŮVODNÍ
- REGULAČNÍ VENTILY NEFUNKČNÍHO CRITTALLOVÉHO TOPENÍ V PŮV. POZICÍCH (ČASTO JIŽ NEKOMPLETNÍ)

PŮDORYS 3. NP

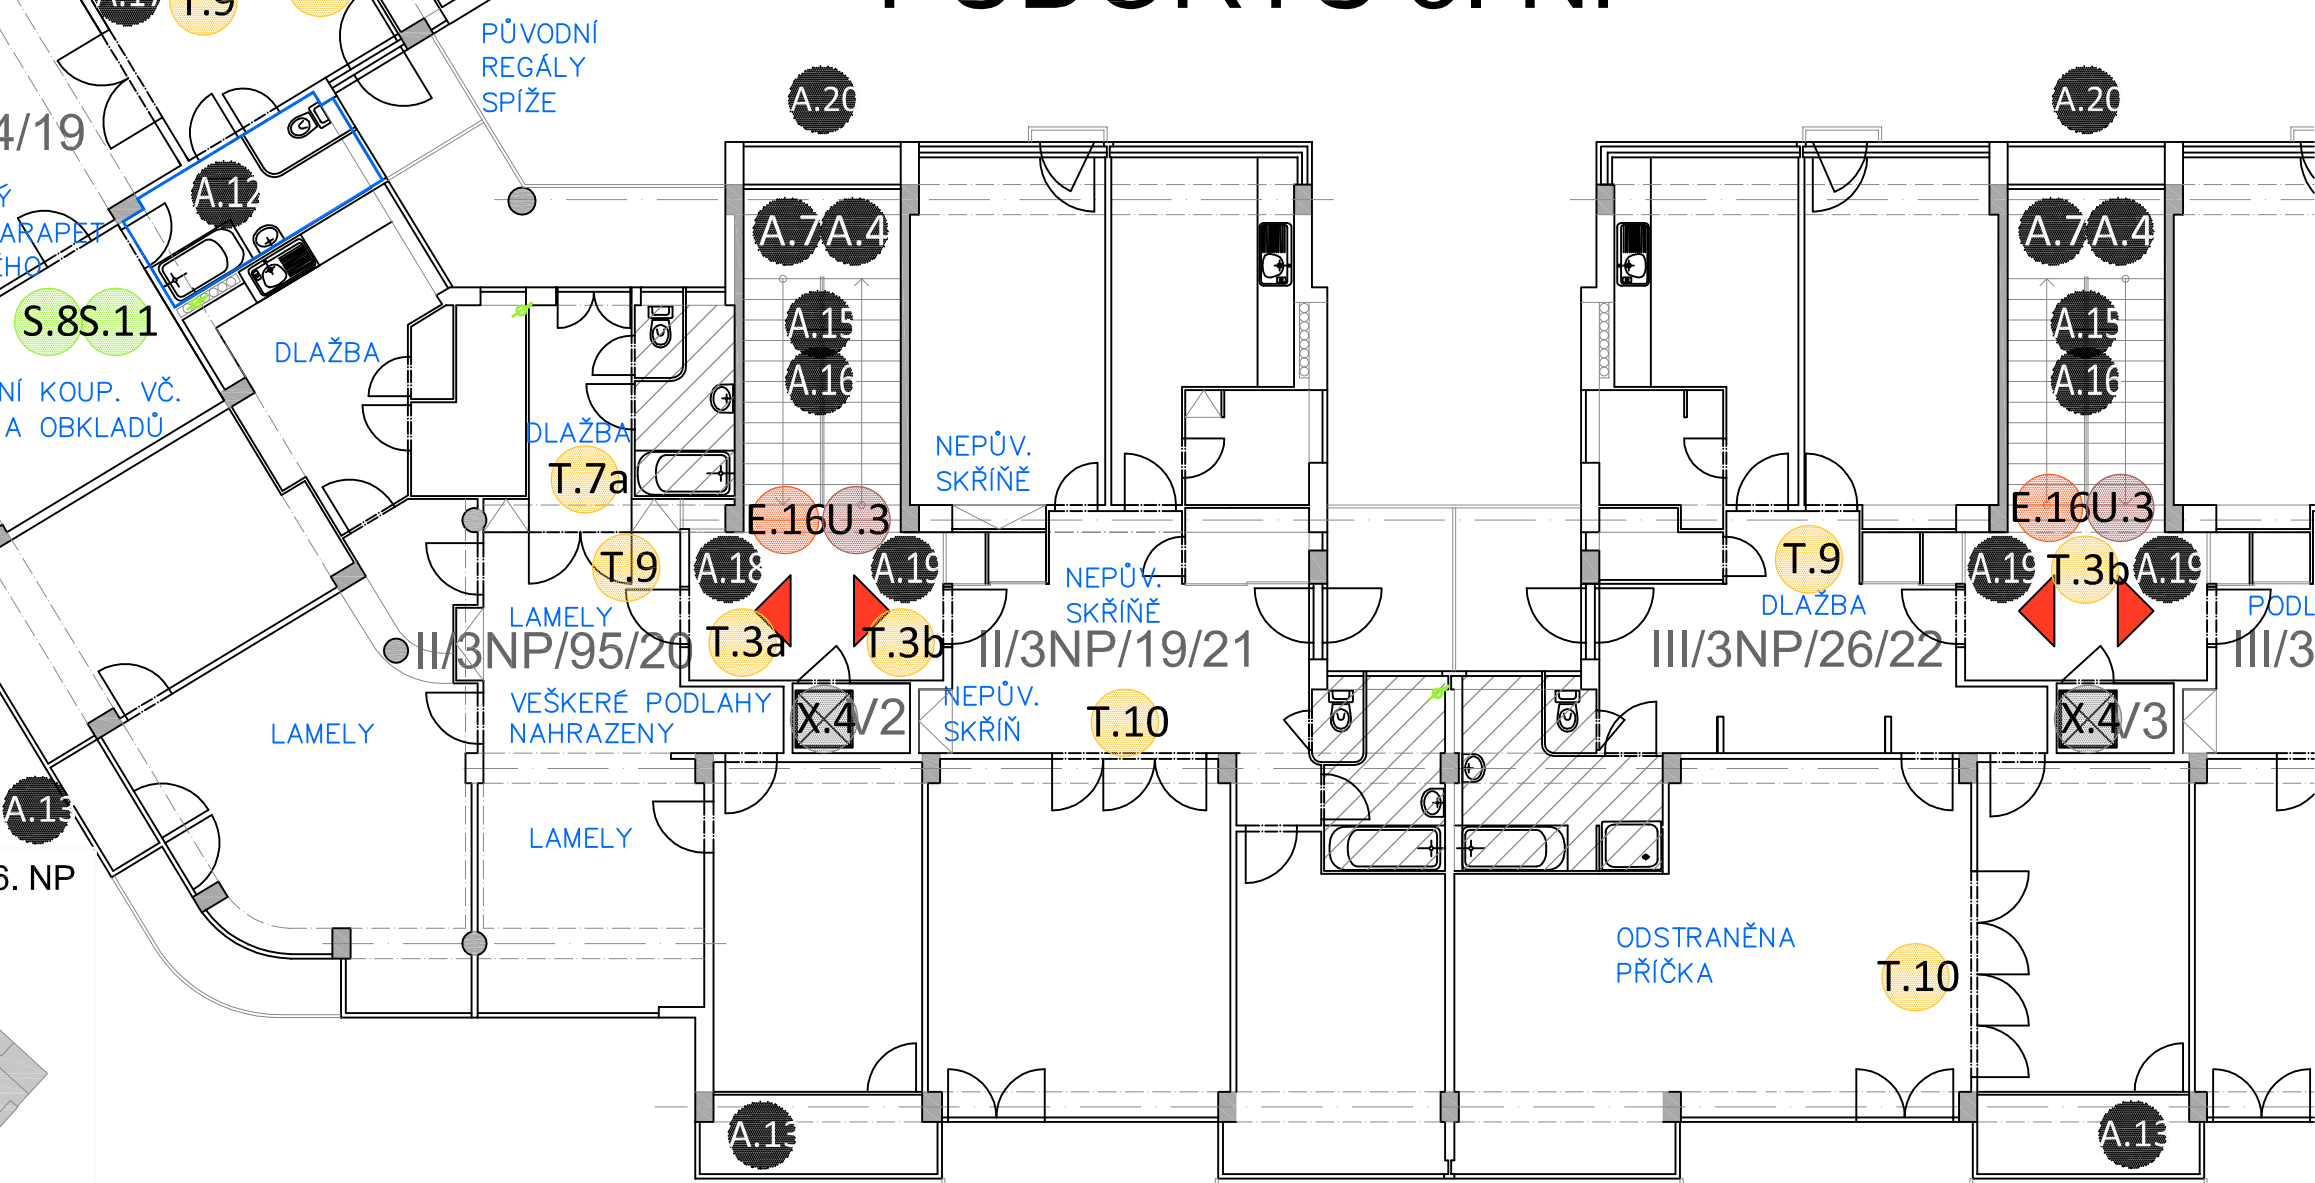

POLOŽKY OBVODOVÉHO PLÁŠTĚ ZOBRAZENY NA POHLEDECH

NÁZEV: SKLENĚNÝ PALÁC

ADRESA: nám. Svobody 728/1, Praha 6

VÝKRES: PŮDORYS 3.NP (ILPATRO) LEVÁ ČÁST

±0,000 = 217,26 m.n.m.

VLASTNÍK: Městská část Praha 6
Československé armády 23,
160 52 Praha 6

ZPRACOVATEL: tc classic

STUPEŇ: STAVEBNĚ HISTORICKÝ PRŮZKUM



Č.V. 09 DATUM: 09/2019

PRINCIP ZNAČENÍ V BYTECH:

PRVKY A MATERIÁLY BEZ POZNÁMKY

- VSTUPNÍ BYTOVÉ DVEŘE JSOU PŮVODNÍ VČ. KOVÁNÍ A ŠTÍTKU/SCHRÁNKY S KUKÁTKEM
- OKNA I BALK. OKNA JSOU PŮVODNÍ VČ. KOVÁNÍ A ZASKLENÍ - **KROMĚ DVORNÍ FASÁDY**
- INT.DVEŘE JSOU PŮVODNÍ VČ. KOVÁNÍ I ZÁRUBNÍ
DVEŘE T.8 NEJSOU ZNAČENY (JEDNÁ SE O VĚTŠINU)
- PODLAHY:
V OB.MÍSTN. JE PŮVODNÍ VLYSOVÁ PODLAHA I.5 NENÍ ZNAČENO (JEDNÁ SE O VĚTŠINU)
 - NA WC A V KOUP. JE NEPŮVODNÍ KER. DLAŽBA A OBKLAD STĚN.
- STĚNY A OBKLADY:
 - STĚNY I STROP. JSOU OMÍTANÉ PŮV.ŠTUKOVOU OMÍTKOU S BÍLOU NOVODOBOU VÝMALBOU
 - NA WC A V KOUP. JE NEPŮVODNÍ KER.OBKLADEK STĚN.
- ZAŘIZOVACÍ PŘEDMĚTY NA WC A KOUP. JSOU NEPŮVODNÍ
- VESTAVĚNÉ SKŘÍNĚ JSOU PŮVODNÍ
- KUCHYŇSKÉ KOUTY JSOU NEPŮVODNÍ
- KONCOVÉ PRVKY ELEKTRO JSOU NEPŮVODNÍ
- REGULAČNÍ VENTILY NEFUNKČNÍHO CRITTALLOVÉHO TOPENÍ V PŮV. POZICÍCH (ČASTO JIŽ NEKOMPLETNÍ)

PŮDORYS 3. NP

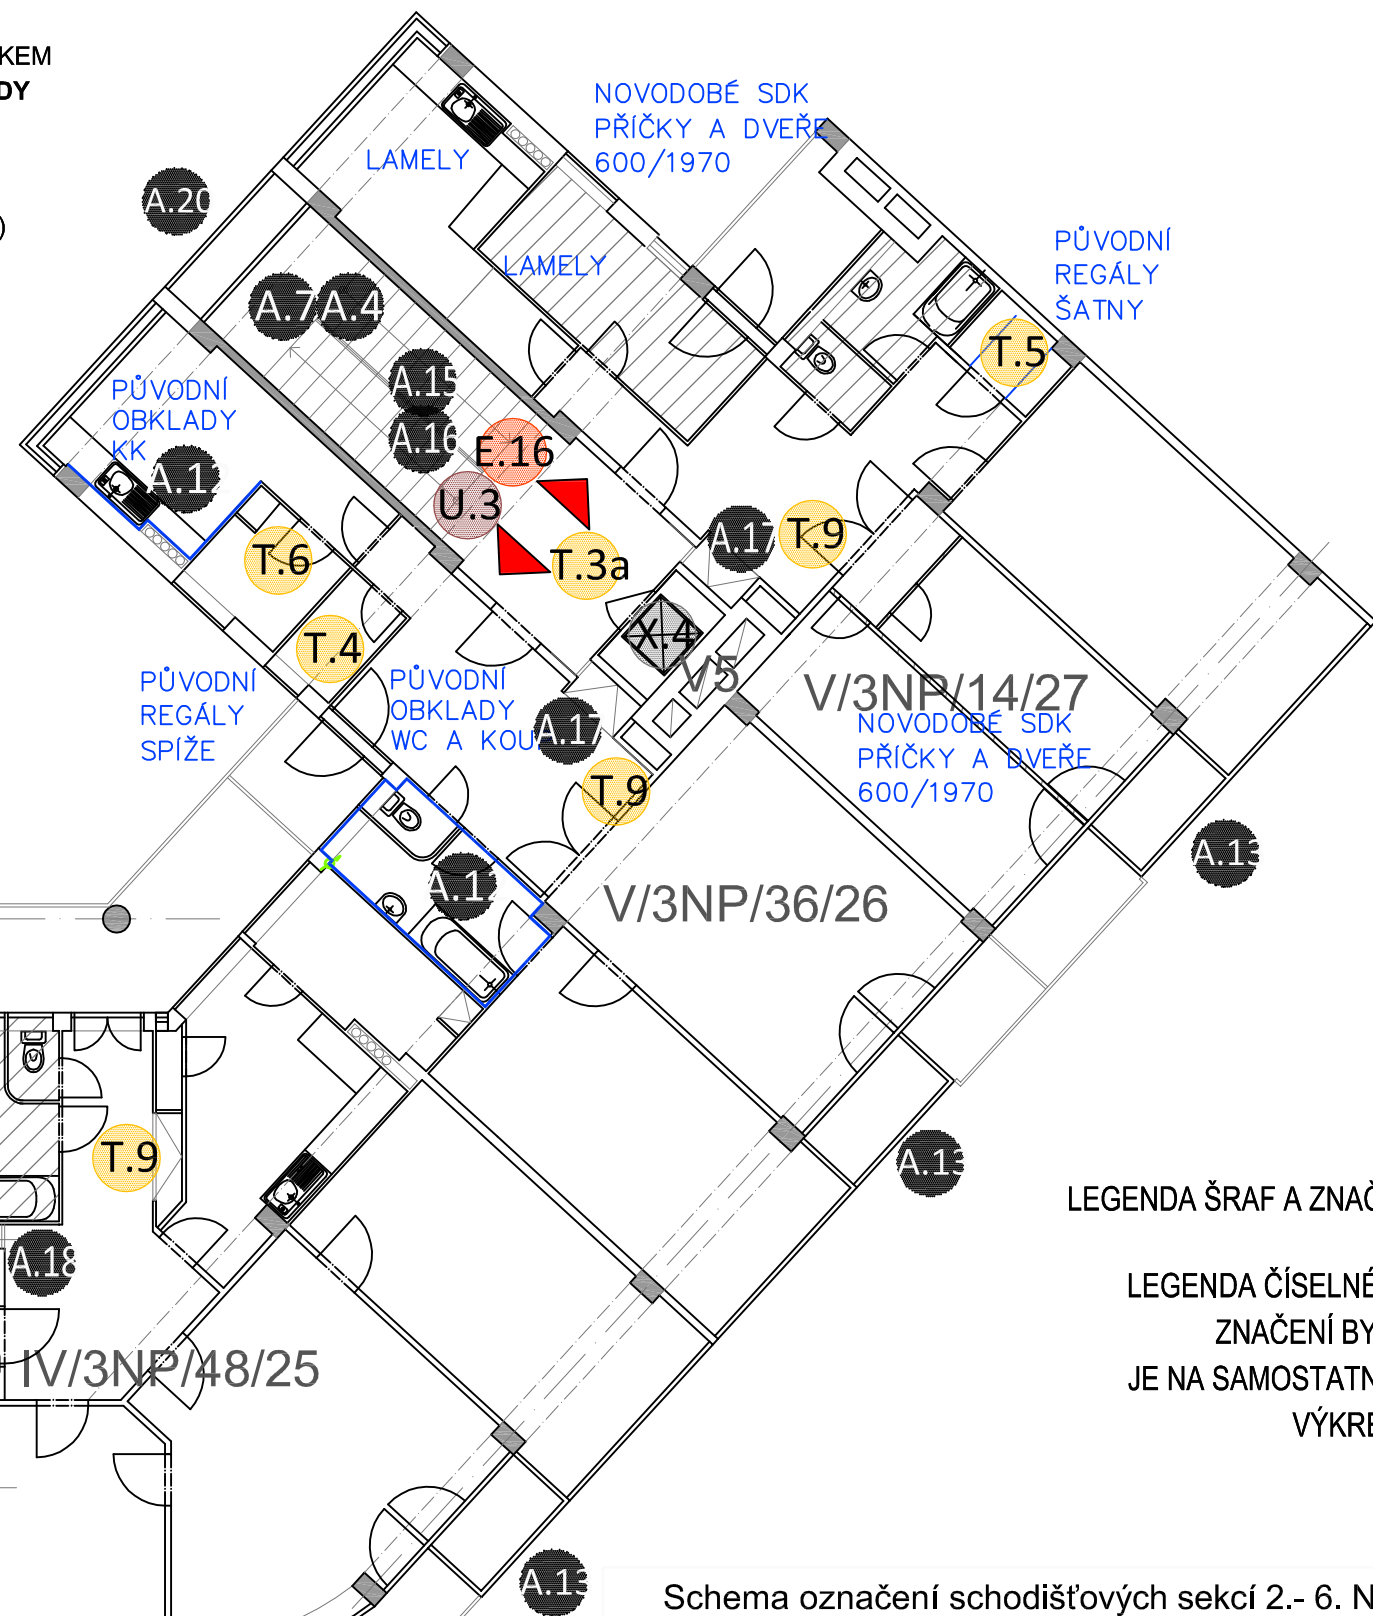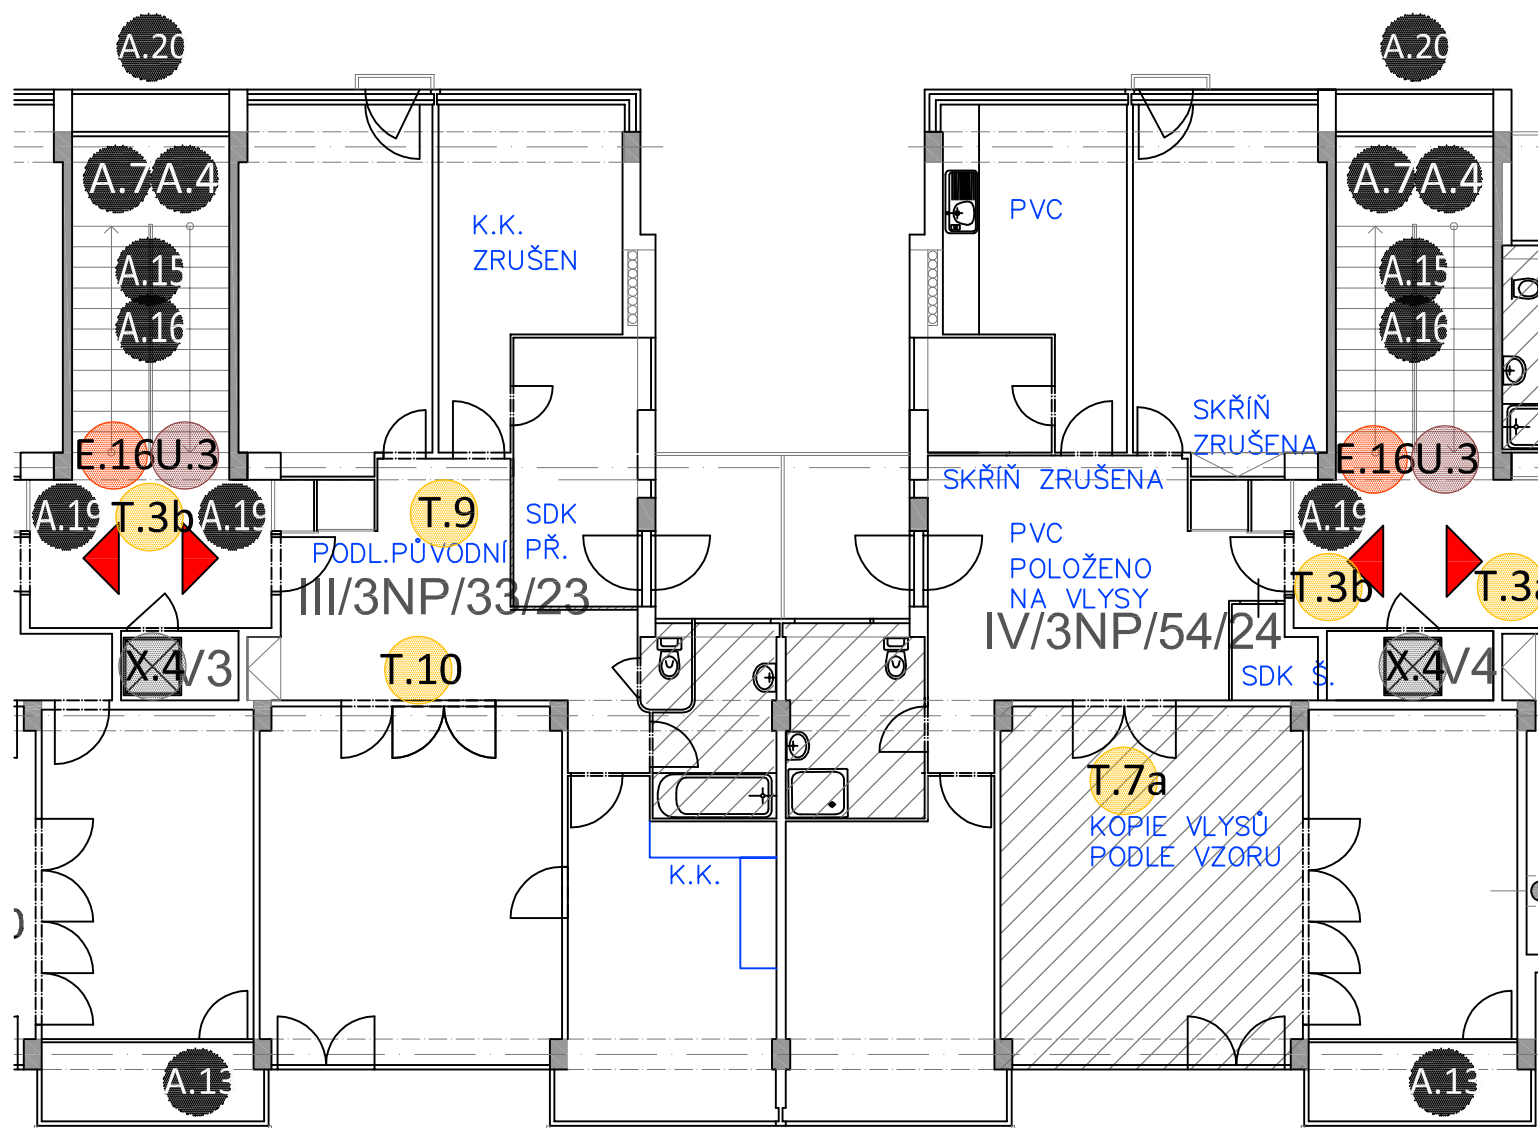


LEGENDA ŠRAF A ZNAČEK

A
LEGENDA ČÍSELNÉHO
ZNAČENÍ BYTŮ,
JE NA SAMOSTATNÉM
VÝKRESE

Schema označení schodišťových sekcí 2.- 6. NP

LEVÁ ČÁST

PRAVÁ ČÁST

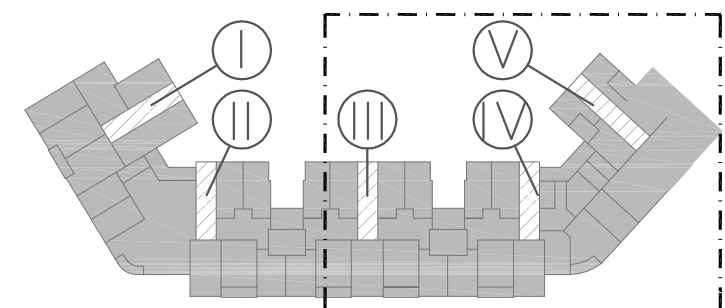

NÁMĚSTÍ SVOBODY

POLOŽKY OBVODOVÉHO PLÁŠTĚ ZOBRAZENY NA POHLEDECH

NÁZEV: SKLENĚNÝ PALÁC ADRESA: nám. Svobody 728/1, Praha 6
VLASTNÍK: Městská část Praha 6 ZPRACOVATEL: tc classic
Československé armády 23, 160 52 Praha 6

VÝKRES: PŮDORYS 3.NP (IL.PATRO) PRAVÁ ČÁST
STUPEŇ: STAVEBNĚ HISTORICKÝ PRŮZKUM

±0,000 = 217,26 m.n.m.

MĚRÍTKO: 1:125
Č.V. 10 DATUM: 09/2019