


LEGENDA ŠRAF A ZNAČEK  
A  
LEGENDA ČÍSELNÉHO  
ZNAČENÍ BYTŮ,  
JE NA SAMOSTATNÉM  
VÝKRESE

Schema označení schodišťových sekcí 2.- 6. NP

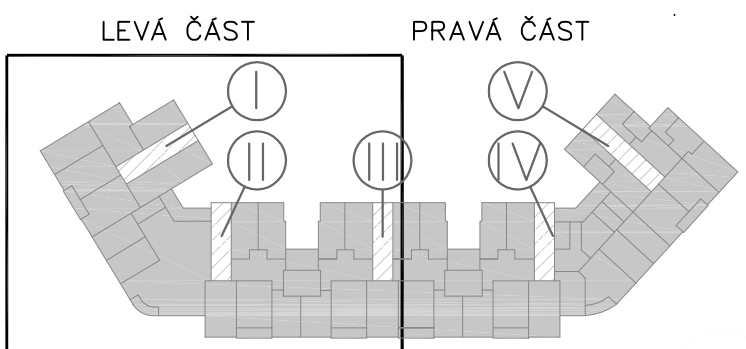


NÁMĚSTÍ SVOBODY

#### PRINCIP ZNAČENÍ V BYTECH:

##### PRVKY A MATERIÁLY BEZ POZNÁMKY

- VSTUPNÍ BYTOVÉ DVEŘE JSOU PŮVODNÍ VČ. KOVÁNÍ A ŠTÍTKU/SCHRÁNKY S KUKÁTKEM
- OKNA I BALK. OKNA JSOU PŮVODNÍ VČ. KOVÁNÍ A ZASKLENÍ - **KROMĚ DVORNÍ FASÁDY**
- INT.DVEŘE JSOU PŮVODNÍ VČ. KOVÁNÍ I ZÁRUBNÍ
- DVEŘE T.8 NEJSOU ZNAČENY (JEDNÁ SE O VĚTŠINU)
- PODLAHY:  
V OB.MÍSTN. JE PŮVODNÍ VLYSOVÁ PODLAHA I.5 NENÍ ZNAČENO (JEDNÁ SE O VĚTŠINU)
- NA WC A V KOUP. JE NEPŮVODNÍ KER. DLAŽBA A OBKLAD STĚN.
- STĚNY A OBKLADY:  
• STĚNY I STROP. JSOU OMÍTANÉ PŮV.ŠTUKOVOU OMÍTKOU S BÍLOU NOVODOBOU VÝMALBOU
- NA WC A V KOUP. JE NEPŮVODNÍ KER.OBKLADEK STĚN.
- ZAŘÍZOVACÍ PŘEDMĚTY NA WC A KOUP. JSOU NEPŮVODNÍ
- VESTAVĚNÉ SKŘÍNĚ JSOU PŮVODNÍ
- KUCHYŇSKÉ KOUTY JSOU NEPŮVODNÍ
- KONCOVÉ PRVKY ELEKTRO JSOU NEPŮVODNÍ
- REGULAČNÍ VENTILY NEFUNKČNÍHO CRITTALLOVÉHO TOPENÍ V PŮV. POZICÍCH (ČASTO JIŽ NEKOMPLETNÍ)

## PŮDORYS 5. NP

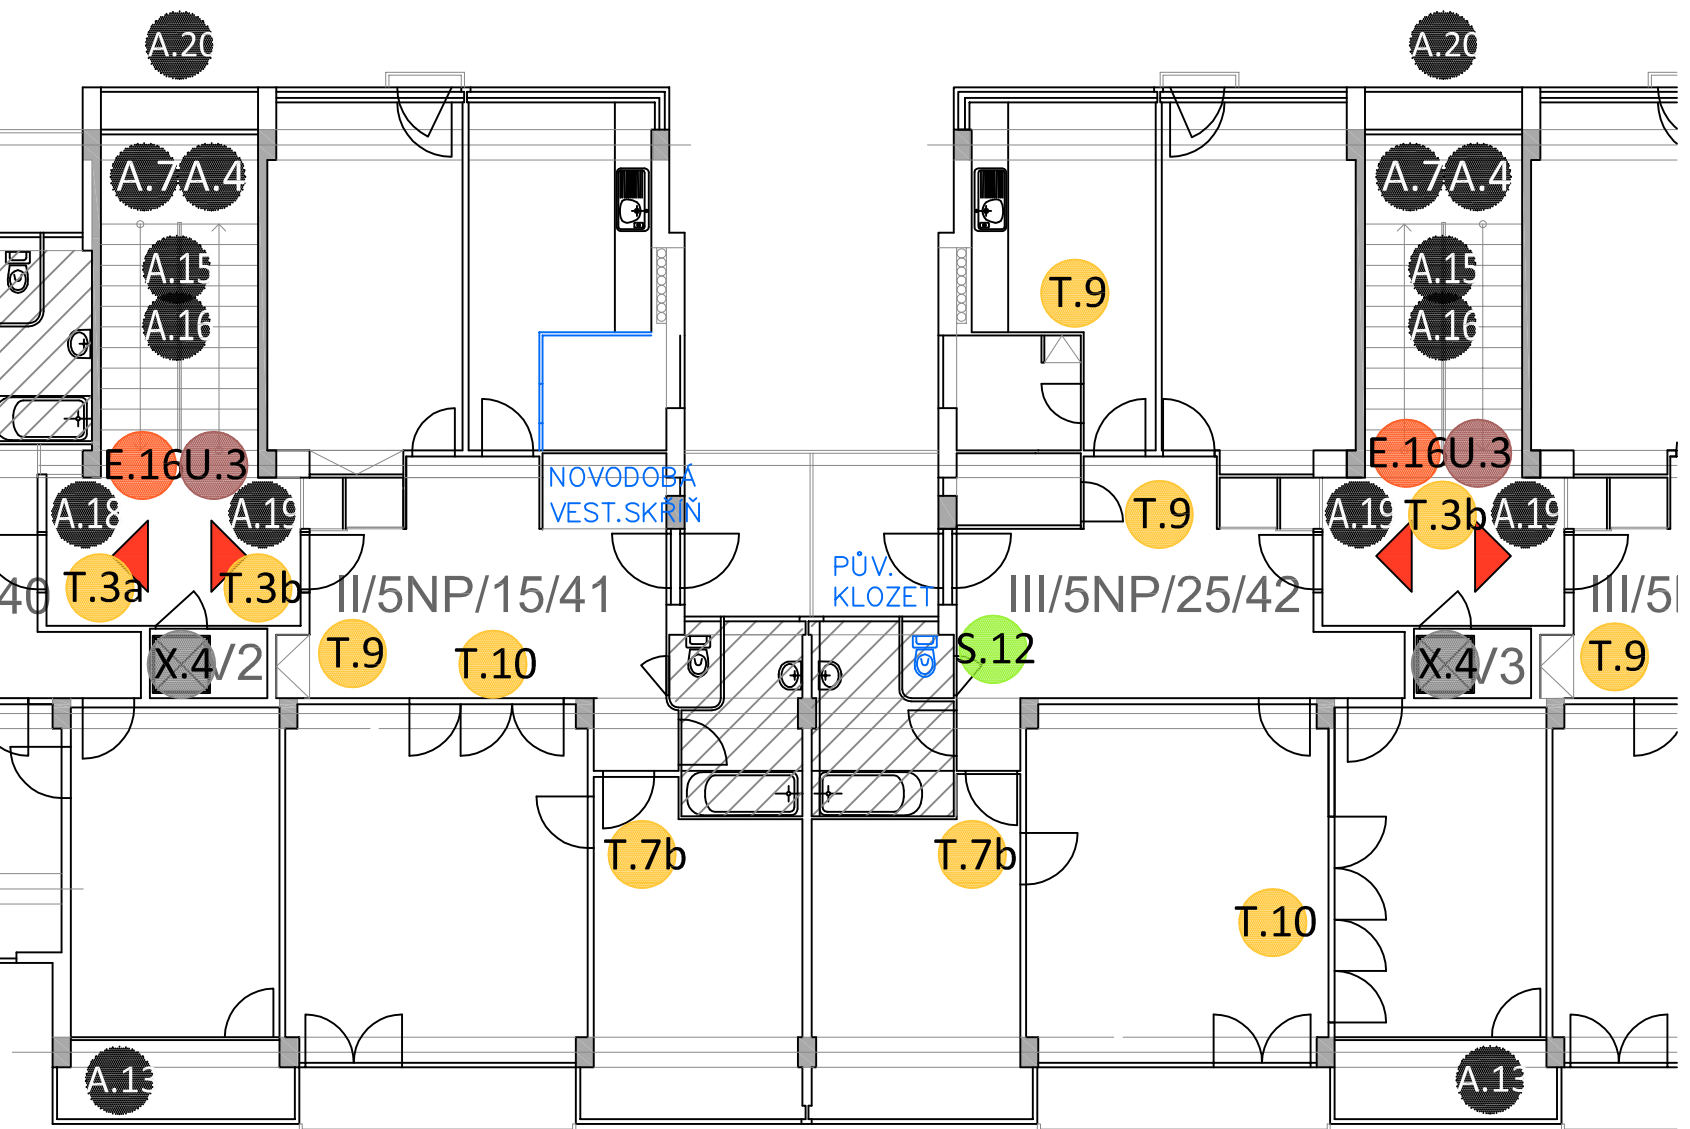

POZNÁMKA K ROZSAHU: OBVODOVÝ PLÁŠT ŘEŠEN V JINÉ ETAPĚ SHP

NÁZEV: SKLENĚNÝ PALÁC

ADRESA: nám. Svobody 728/1, Praha 6

VÝKRES: PŮDORYS 5.NP (IV.PATRO) LEVÁ ČÁST

MĚRÍTKO: 1:125

VLASTNÍK: Městská část Praha 6  
Československé armády 23,  
160 52, Praha 6

ZPRACOVATEL: tc classic

STUPEŇ: STAVEBNĚ HISTORICKÝ PRŮZKUM

Č.V. 13 DATUM: 09/2019

±0,000 = 217,26 m.n.m.

### PRINCIP ZNAČENÍ V BYTECH:



PRVKY A MATERIÁLY **BEZ POZNÁMKY**

- VSTUPNÍ BYTOVÉ DVEŘE JSOU PŮVODNÍ VČ. KOVÁNÍ A ŠTÍTKU/SCHRÁNKY S KUKÁTKEM
- OKNA I BALK. OKNA JSOU PŮVODNÍ VČ. KOVÁNÍ A ZASKLENÍ - **KROMĚ DVORNÍ FASÁDY**
- INT.DVEŘE JSOU PŮVODNÍ VČ. KOVÁNÍ I ZÁRUBNÍ  
DVEŘE **T.8** NEJSOU ZNAČENY (JEDNÁ SE O VĚTŠINU)
- PODLAHY:

V OB.MÍSTN. JE PŮVODNÍ VLYSOVÁ PODLAHA **1.5** NENÍ ZNAČENO (JEDNÁ SE O VĚTŠINU)


- NA WC A V KOUPEL. JE NEPŮVODNÍ KER. DLAŽBA A OBKLAD STĚN.
- STĚNY A OBKLADY:
  - STĚNY I STROP. JSOU OMÍTANÉ PŮV.ŠTUKOVOU OMÍTKOU S BÍLOU NOVODOBOU VÝMALBOU
  - NA WC A V KOUPEL. JE NEPŮVODNÍ KER.OBKLA D STĚN.
- ZAŘIZOVACÍ PŘEDMĚTY NA WC A KOUPEL. JSOU NEPŮVODNÍ
- VESTAVĚNÉ SKŘÍŇE JSOU PŮVODNÍ
- KUCHYŇSKÉ KOUTY JSOU NEPŮVODNÍ
- KONCOVÉ PRVKY ELEKTRO JSOU NEPŮVODNÍ
- REGULAČNÍ VENTILY NEFUNKČNÍHO CRITTALLOVÉHO TOPENÍ V PŮV. POZICÍCH (ČASTO JIŽ NEKOMPLETNÍ)

# PŮDORYS 5. NP

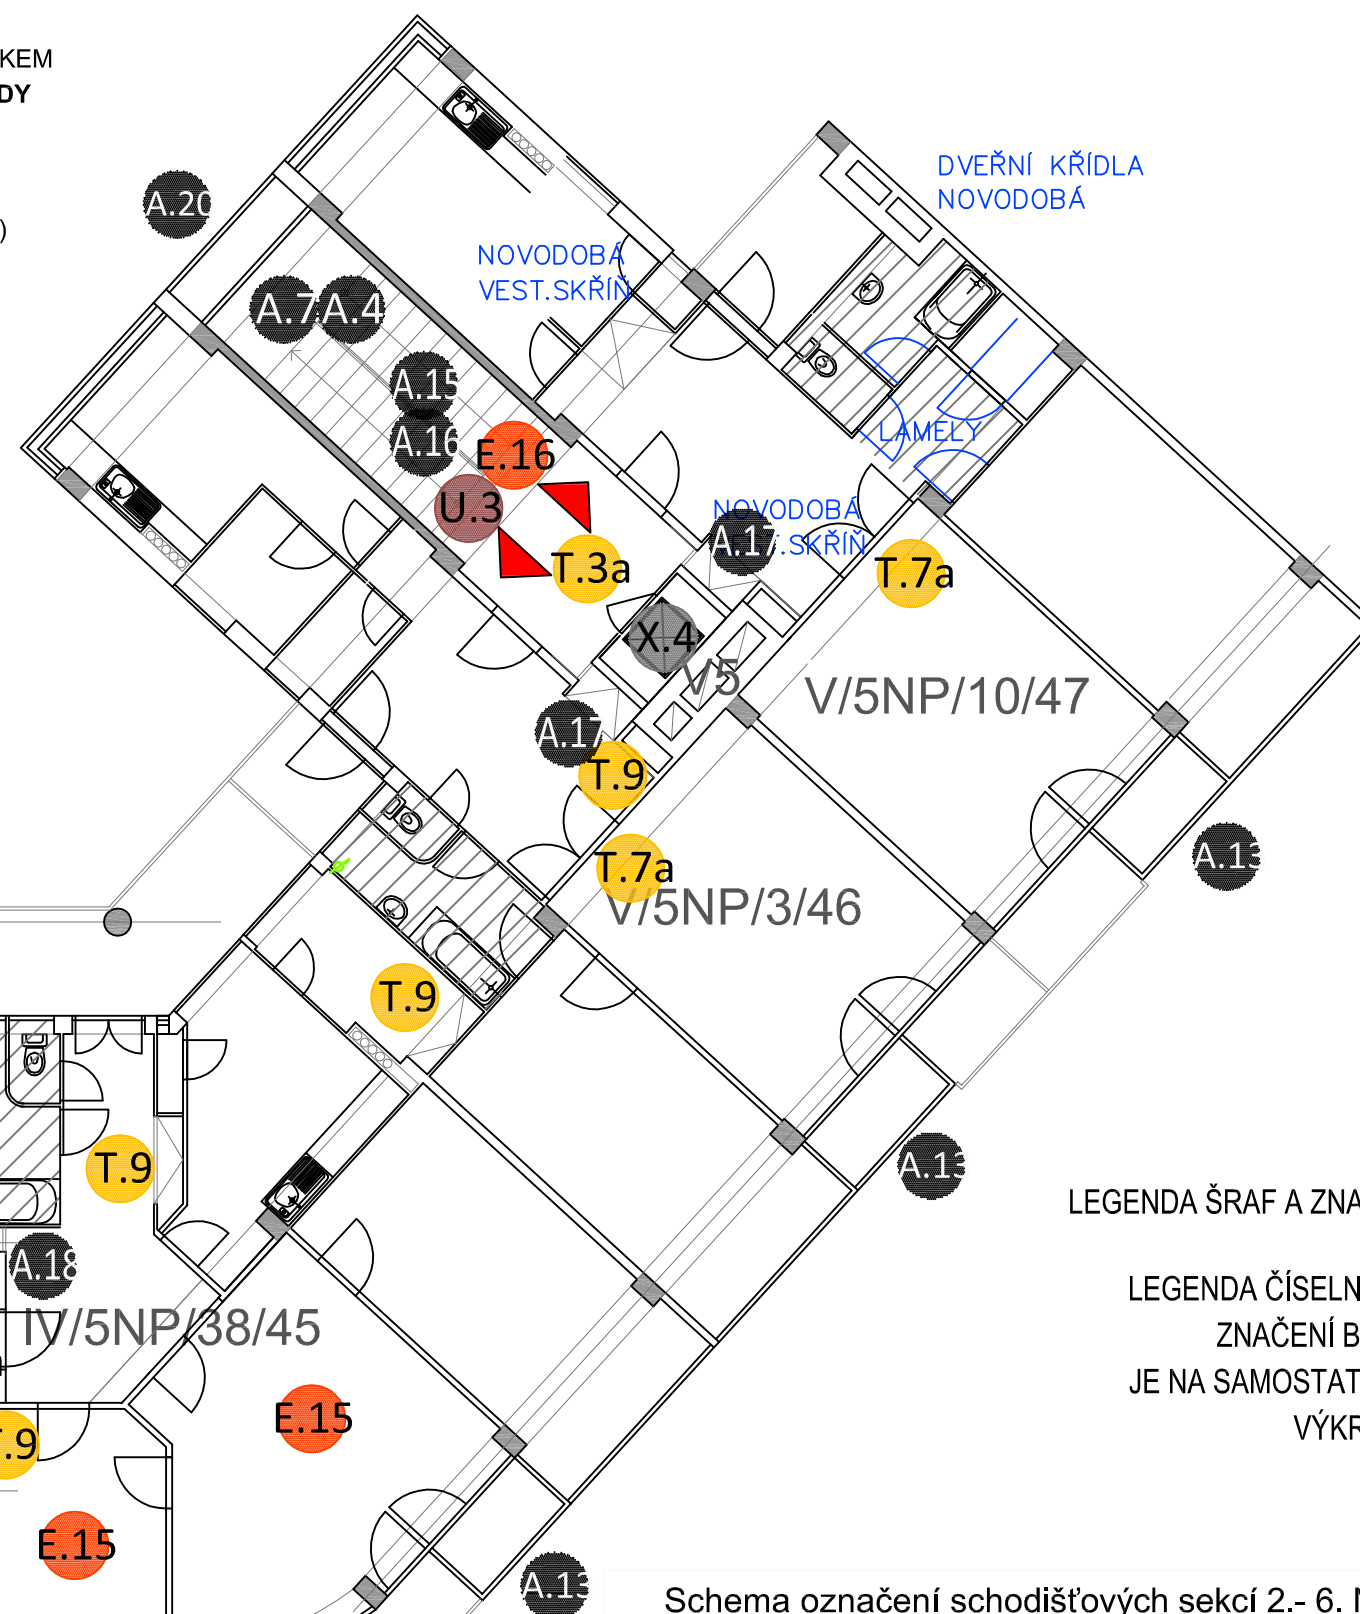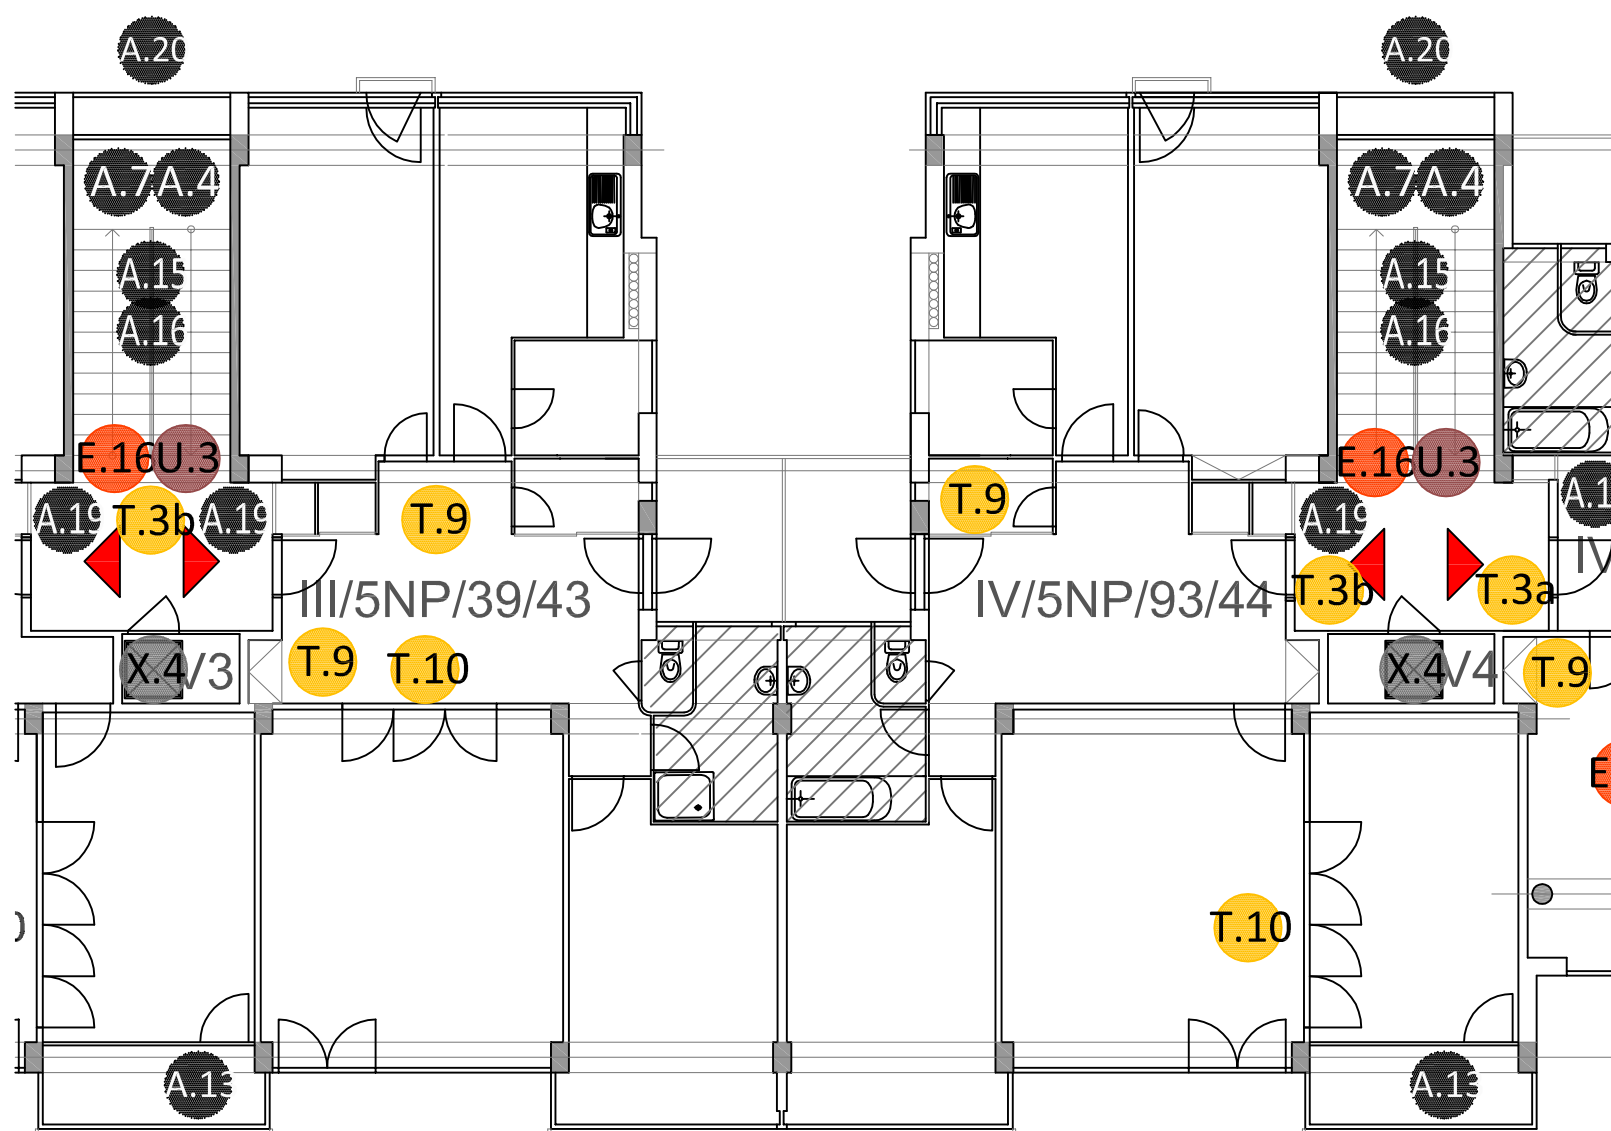

LEGENDA ŠRAF A ZNAČEK  
A  
LEGENDA ČÍSELNÉHO  
ZNAČENÍ BYTŮ,  
JE NA SAMOSTATNÉM  
VÝKRESE

Schema označení schodišťových sekcí 2.- 6. NP

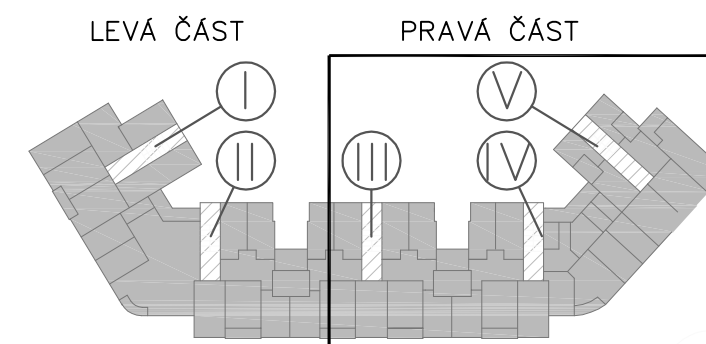

NÁMĚSTÍ SVOBODY

$$\pm 0,000 = 217,26 \text{ m.n.m.}$$

POZNÁMKA K ROZSAHU: OBVODOVÝ PLÁŠŤ ŘEŠEN V JINÉ ETAPĚ SHF

NÁZEV:	<b>SKLENĚNÝ PALÁC</b>		ADRESA:	nám. Svobody 728/1, Praha 6
VLASTNÍK:	Městská část Praha 6 Československé armády 23, 160 52, Praha 6	ZPRACOVATEL:		

VÝKRES: PŮDORYS 5.NP (IV.PATRO) PRAVÁ ČÁST  
STUPEŇ: STAVEBNĚ HISTORICKÝ PRŮZKUM Č.

MĚŘITKO: 1:125  
DATUM: 09/2019