


PRVKY A MATERIÁLY BEZ POZNÁMKY

- ПОДЛАХЫ:

●● NA WC A V KOUPEL. JE NEPŮVODNÍ KER. DLAŽBA A OBKLAD STĚN.

- (ČASTO JIŽ NEKOMPLETNÍ)

PUDORYS 6. NP

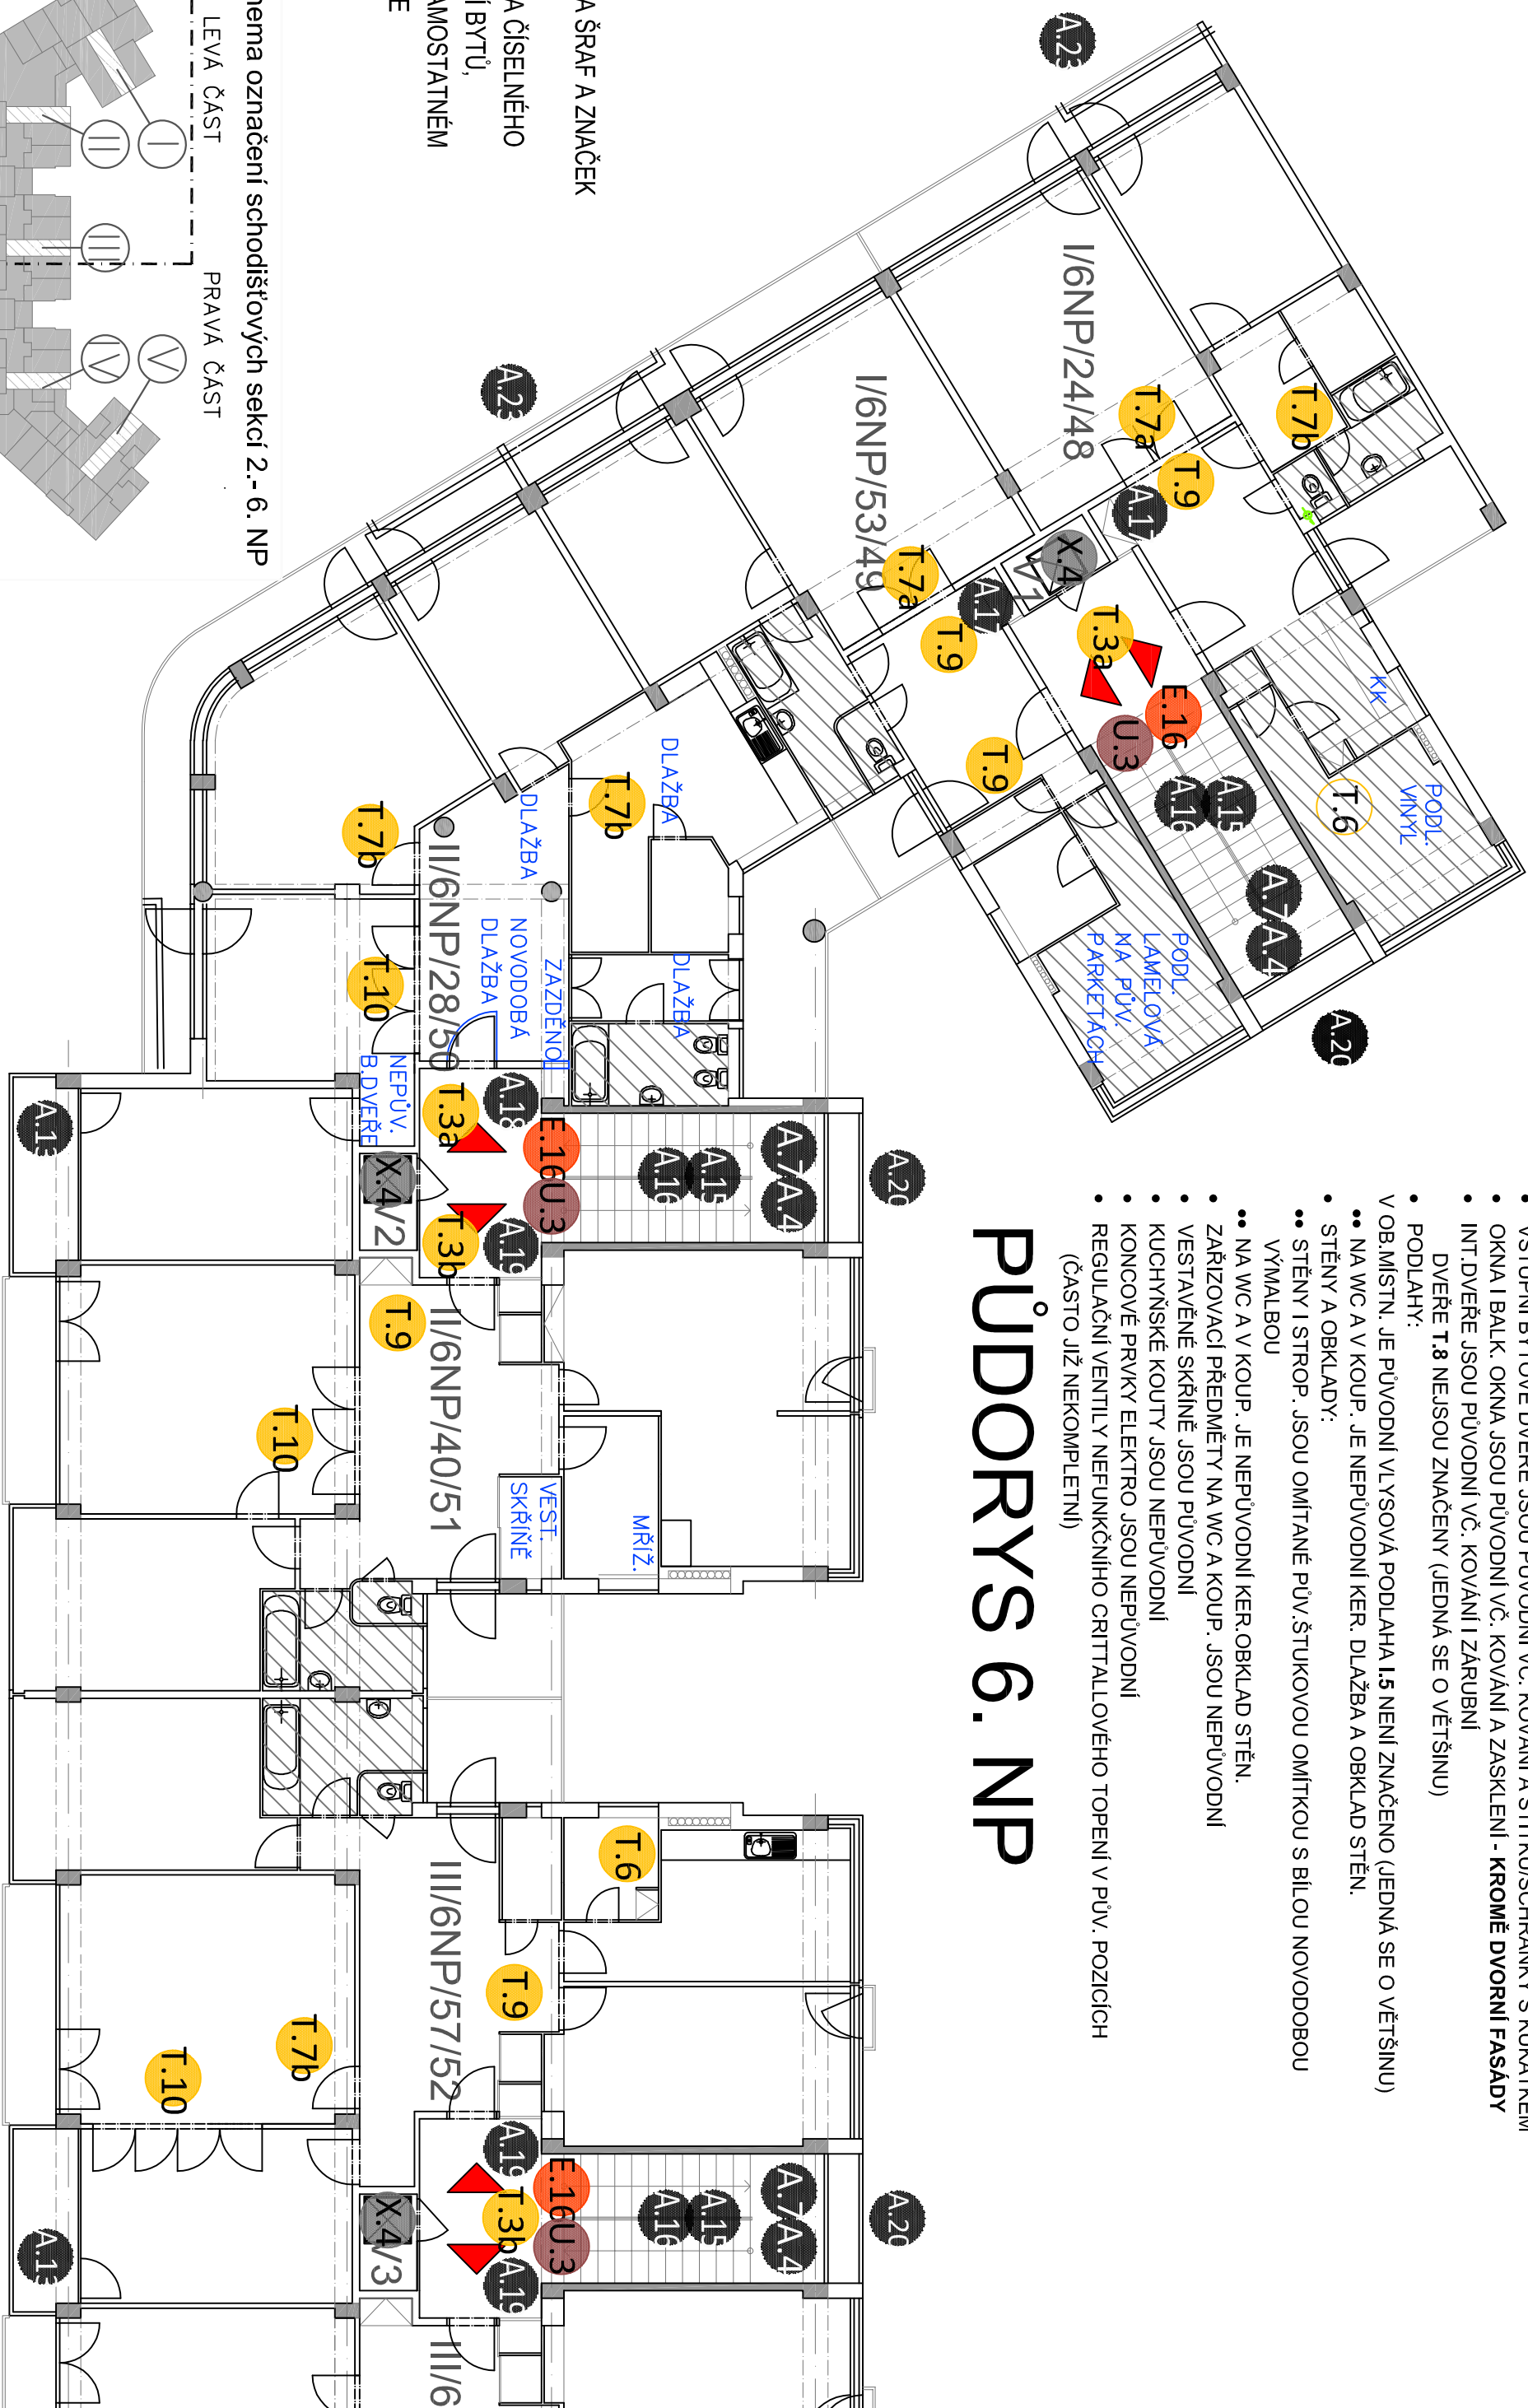

A

VYKRES

Schema oznaczeni schodistowych sekcji 2.-6. NP

LEVA ČAST

PRAVÁ ČÁST

NÁMĚSTÍ SVOBODY

POLOŽKY OBVODOVÉHO PLÁŠTĚ ZOBRAZENY NA POHLEDECH

NÁZEV: **SKLENĚNÝ PALÁC**

ADRESA: nám. Svobody 728/1, Praha 6

VÝKRES:
PŮDORYS 6.NP (V.PATRO) LEVÁ ČÁST

 $\pm 0,000 = 217,26 \text{ m.m.m.}$

MĚŘITKO: 1:125

JAKO PODKLAD JE VYUŽITA DIGITÁLNÍ FORMA DOKUMENTACE PODLAŽÍ VYPRACOVANÁ LANDSCAPE4Y V ROCE 2013

Československé armády 23
160 52 Praha 6

the classic

CIVIL ENGINEERING INFORMATION

5

00/2010

PRINCIP ZNAČENÍ V BYTECH:

PRVKY A MATERIÁLY **BEZ POZNÁMKY**

- VSTUPNÍ BYTOVÉ DVEŘE JSOU PŮVODNÍ VČ. KOVÁNÍ A ŠTÍTKU/SCHRÁNKY S KUKÁTKEM
- OKNA I BALK. OKNA JSOU PŮVODNÍ VČ. KOVÁNÍ A ZASKLENÍ - **KROMĚ DVORNÍ FASADY**
- INT.DVEŘE JSOU PŮVODNÍ VČ. KOVÁNÍ I ZÁRUBNÍ DVEŘE **T.8** NEJSOU ZNAČENY (JEDNÁ SE O VĚTŠINU)

• PODLAHY:

V OB.MÍSTN. JE PŮVODNÍ VLYSOVÁ PODLAHA I.5 NENÍ ZNAČENO (JEDNÁ SE O VĚTŠINU)

• NA WC A V Koup. JE NEPŮVODNÍ KER. DLAŽBA A OBKLAD STĚN.

• STĚNY A OBKLADY:

• STĚNY I STROP. JSOU OMÍTANÉ PŮV.ŠTUKOVOU OMÍTKOU S BÍLOU NOVODOBOU VÝMALBOU

• NA WC A V Koup. JE NEPŮVODNÍ KER.OBK.LAD STĚN.

• ZAŘÍZOVACÍ PŘEDMĚTY NA WC A Koup. JSOU NEPŮVODNÍ


• VESTAVĚNÉ SKŘÍŇE JSOU PŮVODNÍ

• KUCHYŇSKÉ KOUTY JSOU NEPŮVODNÍ

• KONCOVÉ PRVKY ELEKTRO JSOU NEPŮVODNÍ

• REGULÁČNÍ VENTILY NEFUNKČNÍHO CRITTALLOVÉHO TOPENÍ V PŮV. POZICÍCH (ČASTO JIŽ NEKOMPLETNÍ)


PŮDORYS 6. NP

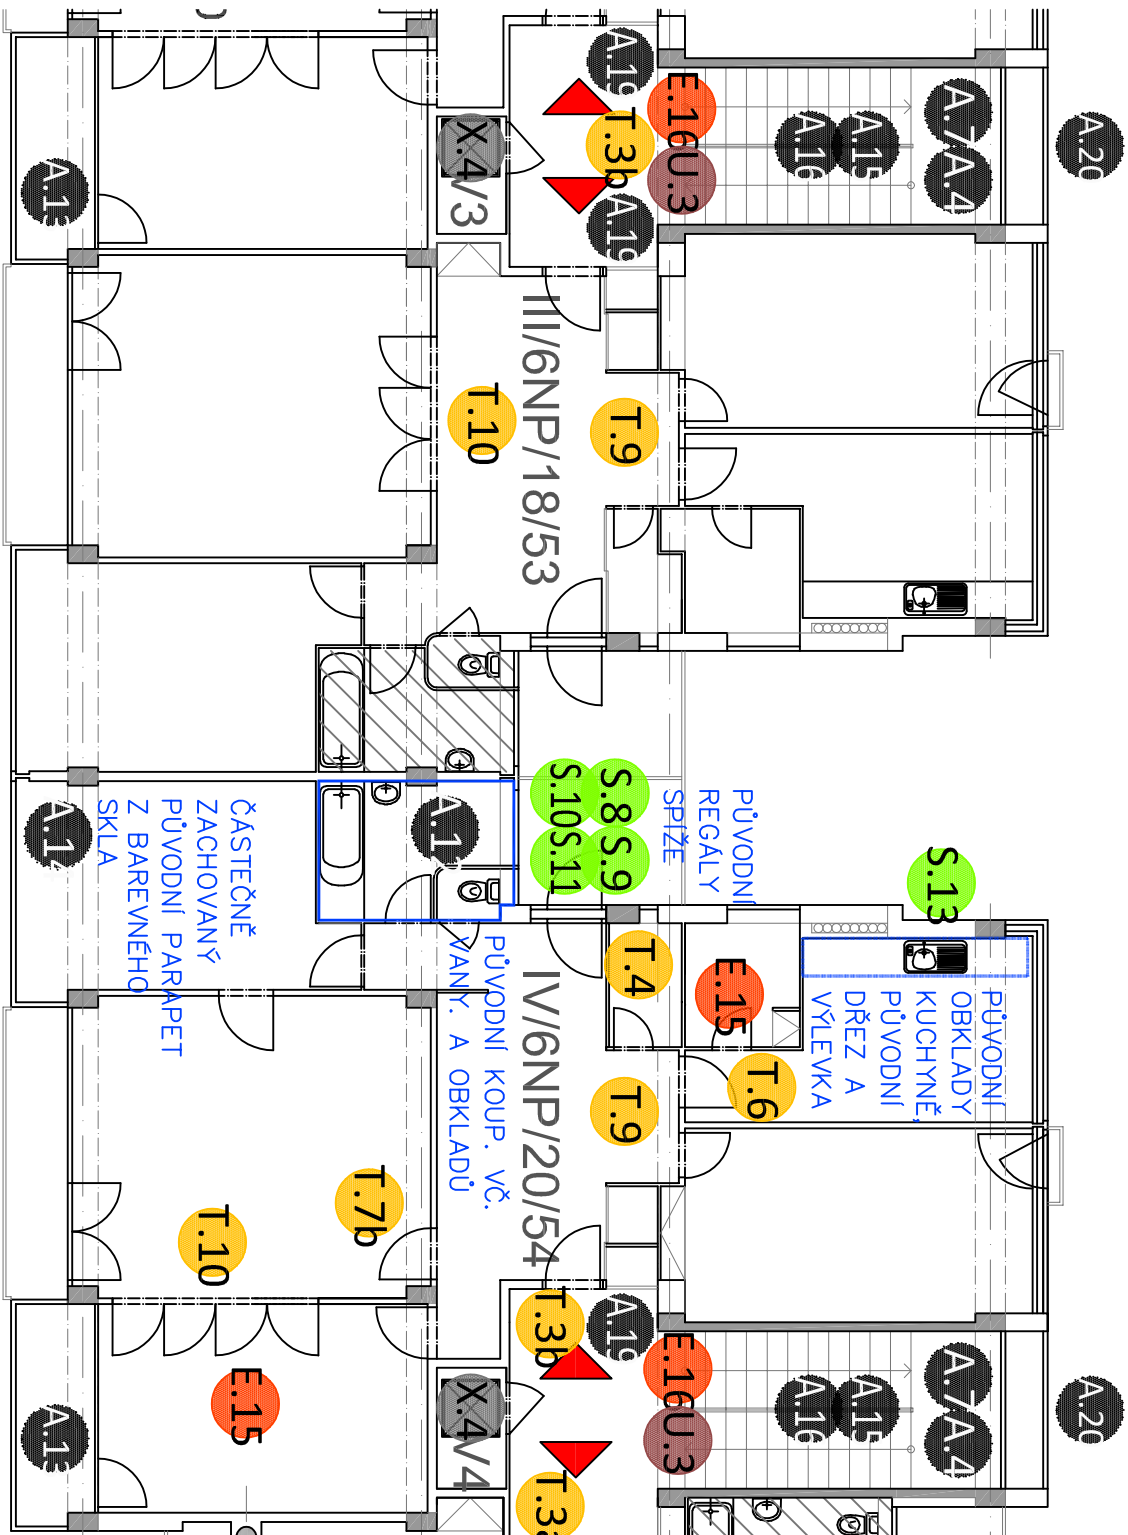

PŮVODNÍ OBKLADY KUCHYŇE, DŘEZ A VÝLEVKA

PŮVODNÍ REGÁLY SPIŽE


ČÁSTEČNĚ ZACHOVANÝ PŮVODNÍ PARAPET Z BAREVNÉHO SKLA

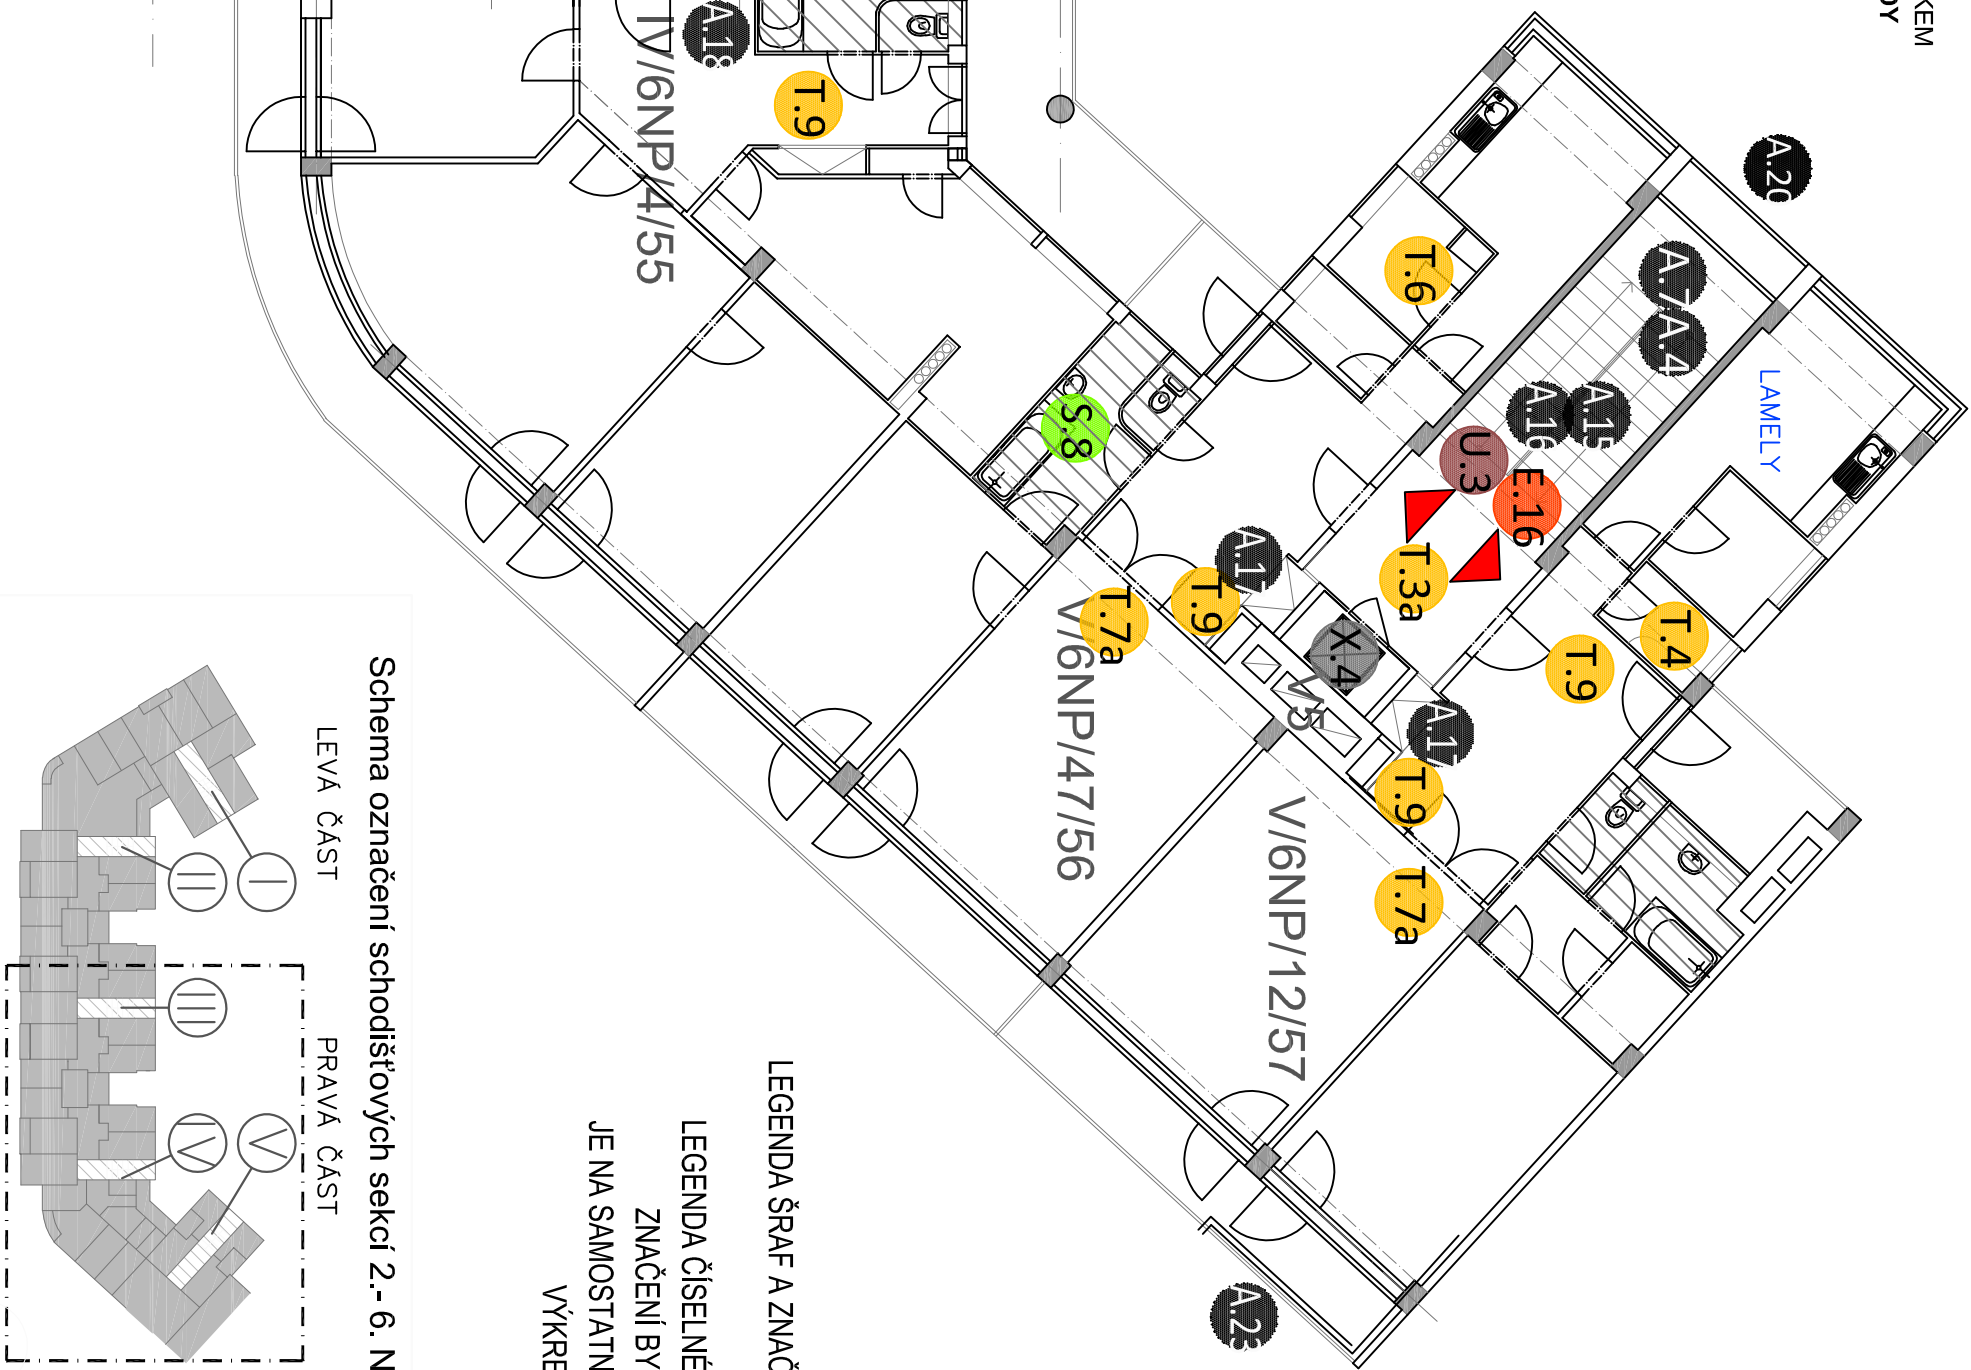

LEGENDA ŠRAF A ZNAČEK

LEGENDA ČÍSELNÉHO ZNAČENÍ BYTŮ, JE NA SAMOSTATNÉM VÝKRESE

Schema označení schodišťových sekcí 2.- 6. NP

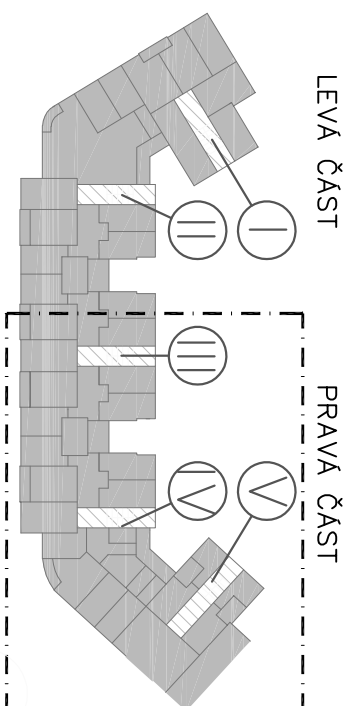

NÁMĚSTÍ SVOBODY

POLOŽKY OBVODOVÉHO PLÁŠTĚ ZOBRAZENY NA POHLEDECH