
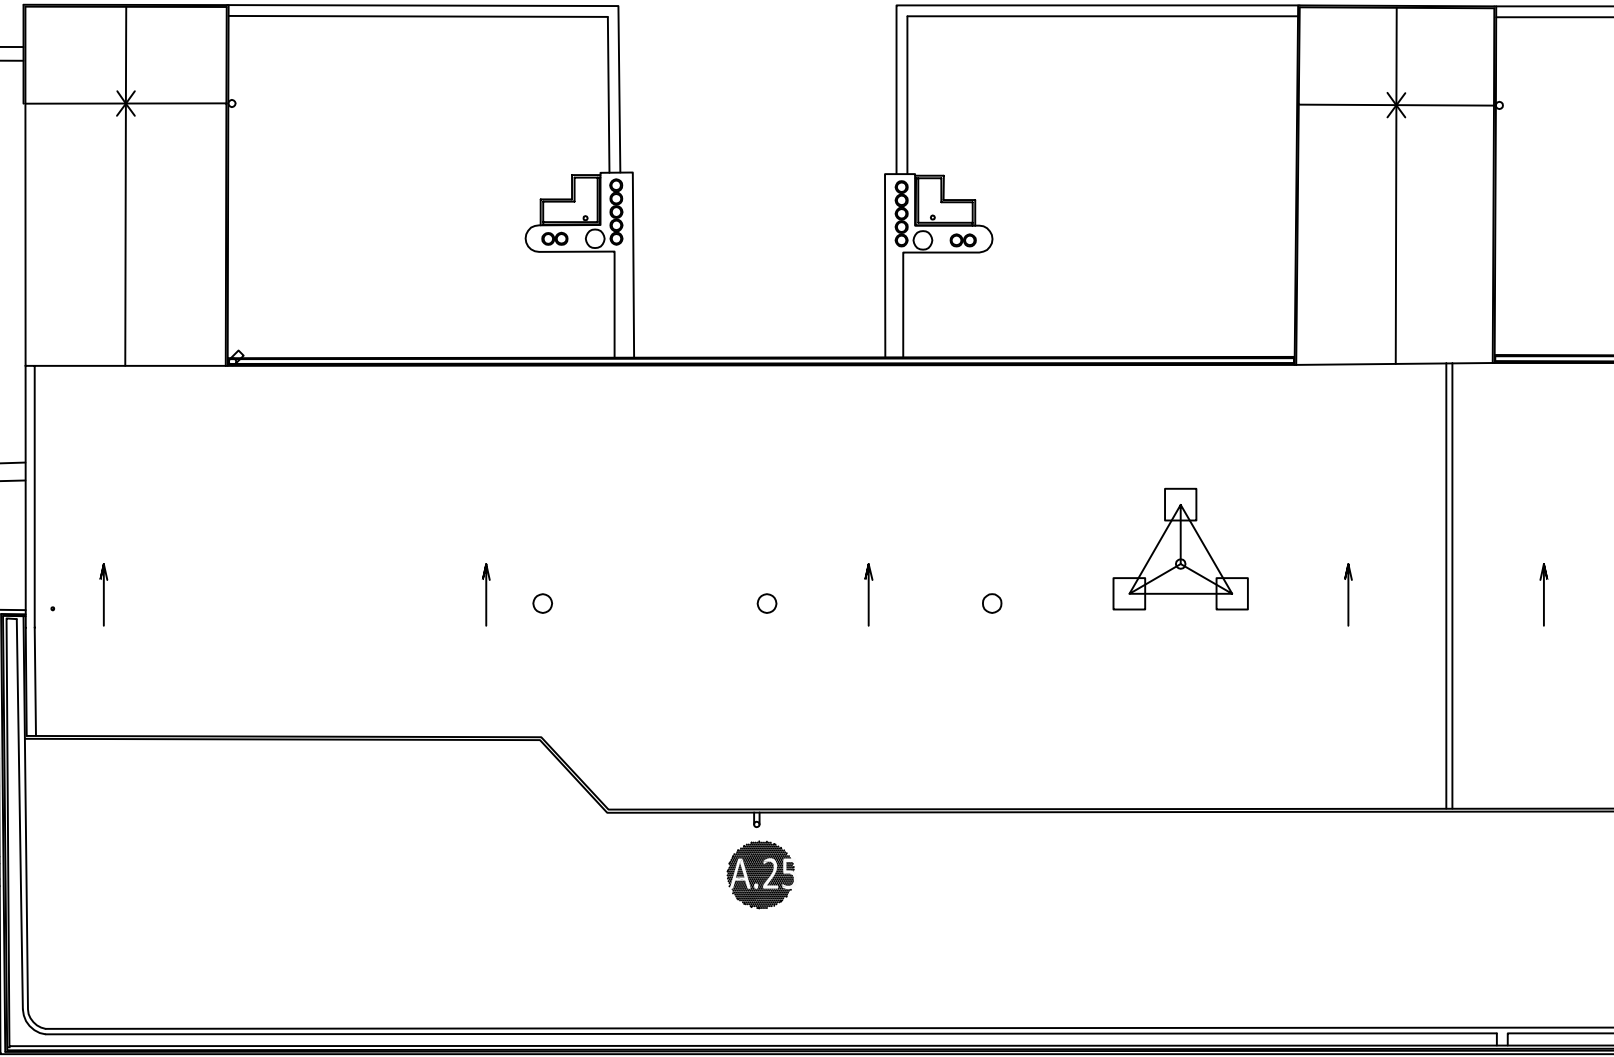
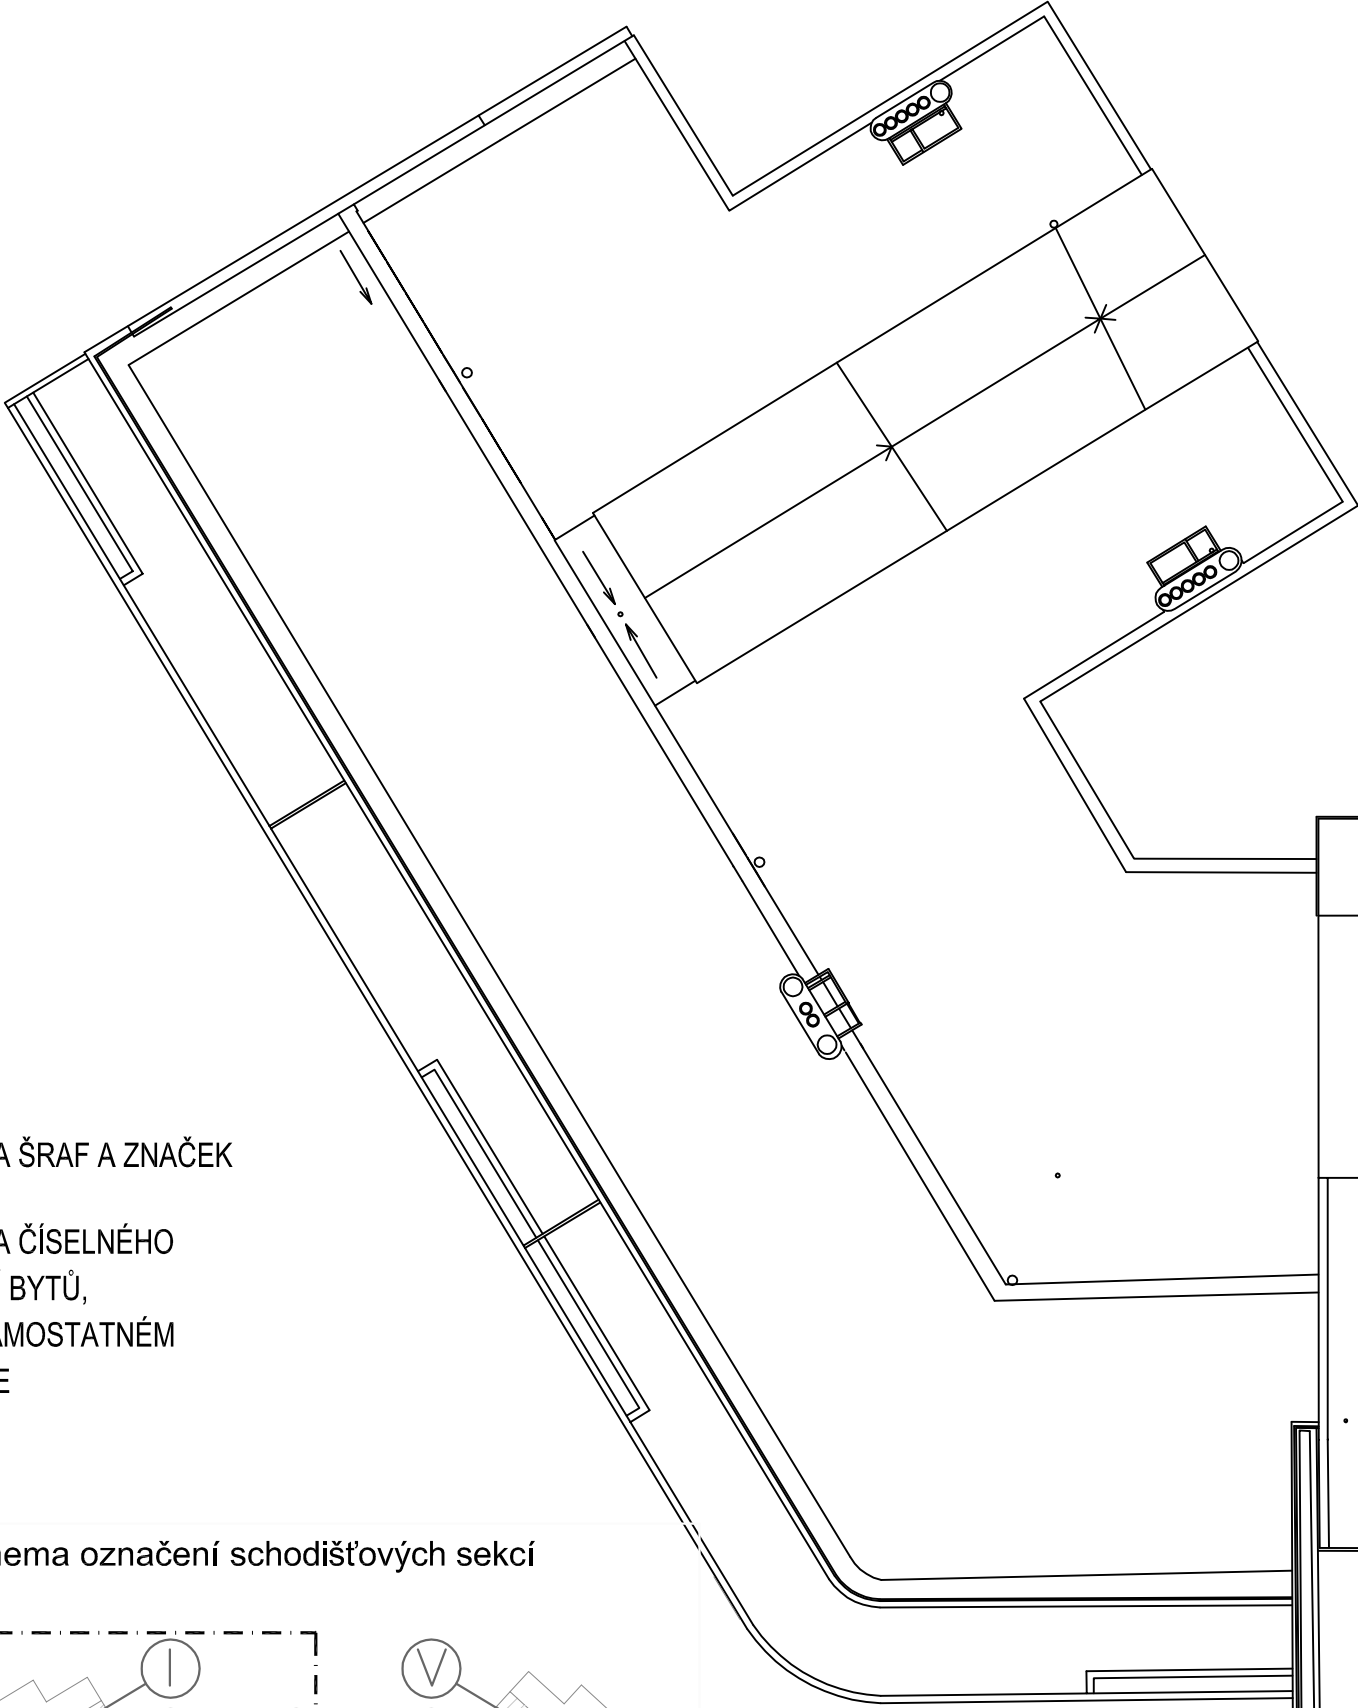



PŮDORYS STŘECHY

LEGENDA ŠRAF A ZNAČEK
A
LEGENDA ČÍSELNÉHO
ZNAČENÍ BYTŮ,
JE NA SAMOSTATNÉM
VÝKRESE

Schema označení schodišťových sekcí

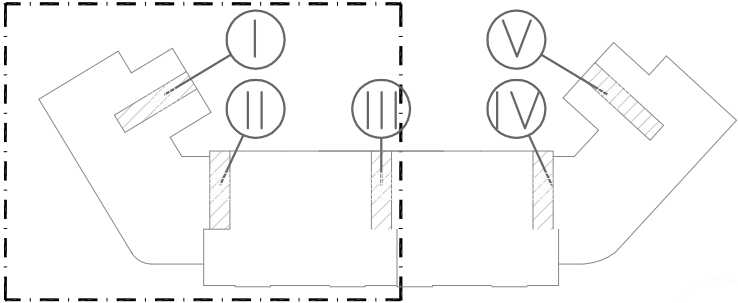


PŮDORYS STŘECHY

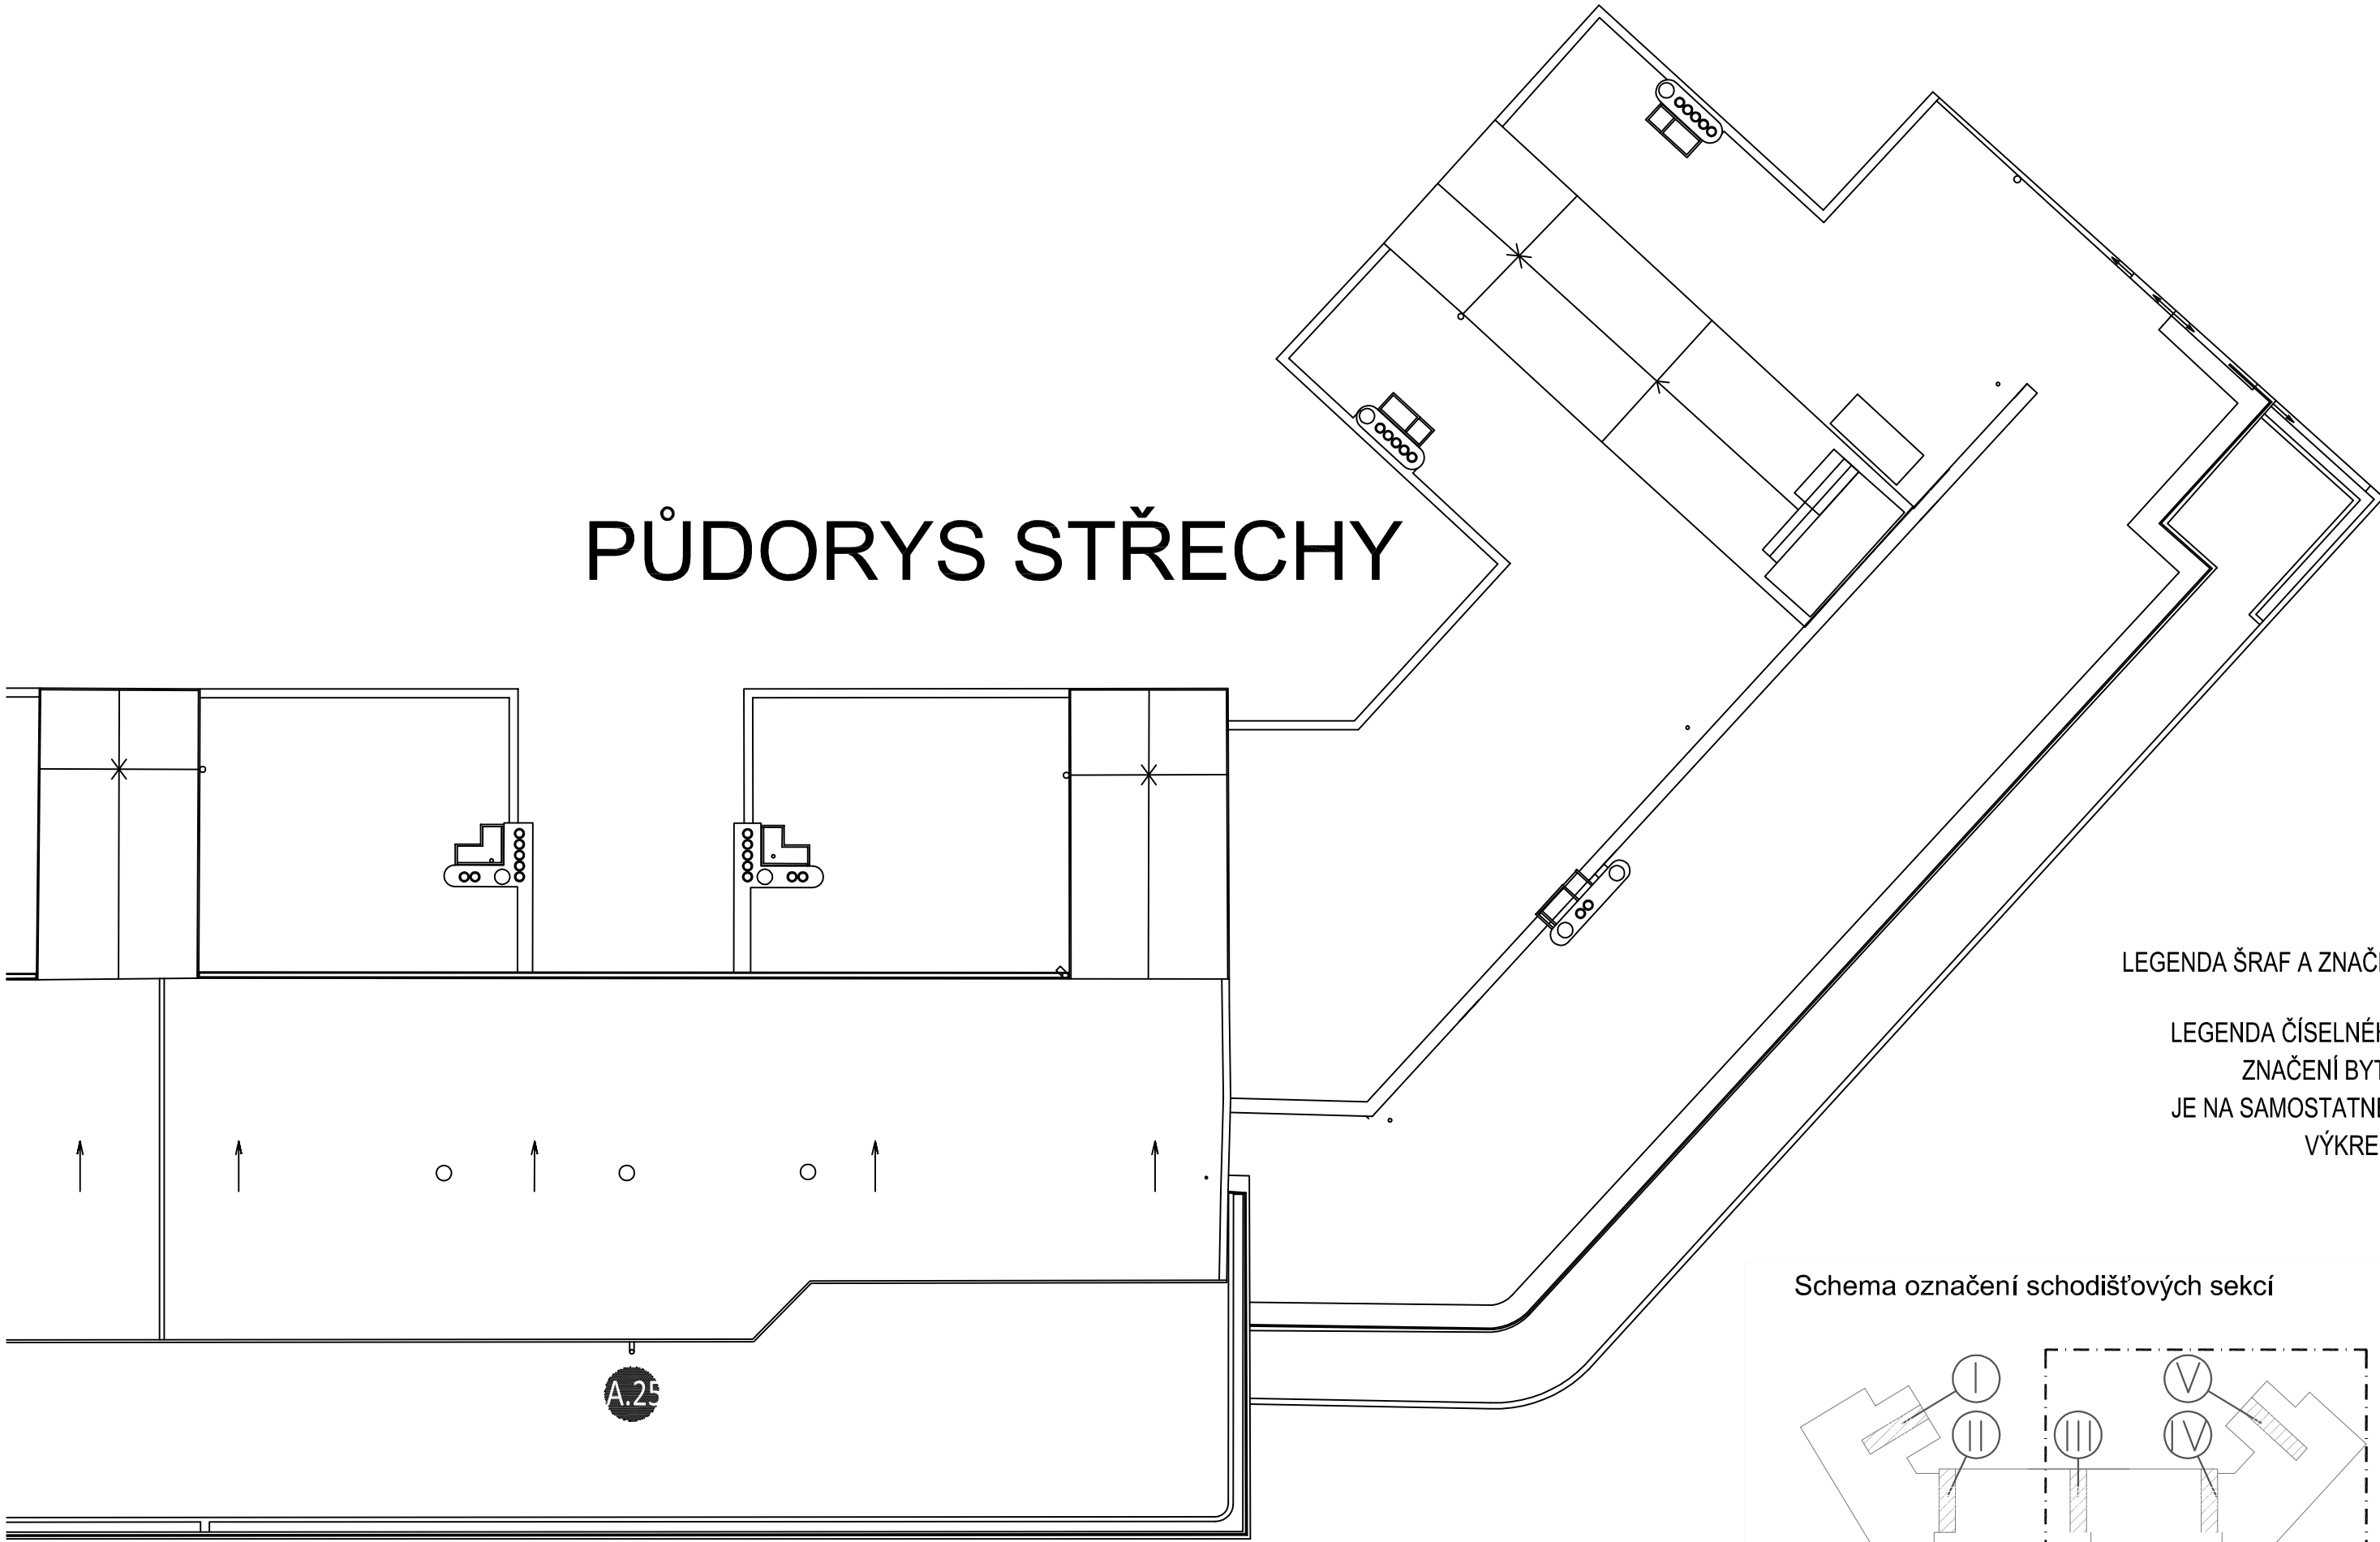

LEGENDA ŠRAF A ZNAČEK
A
LEGENDA ČÍSELNÉHO
ZNAČENÍ BYTŮ,
JE NA SAMOSTATNÉM
VÝKRESE

Schema označení schodišťových sekcí

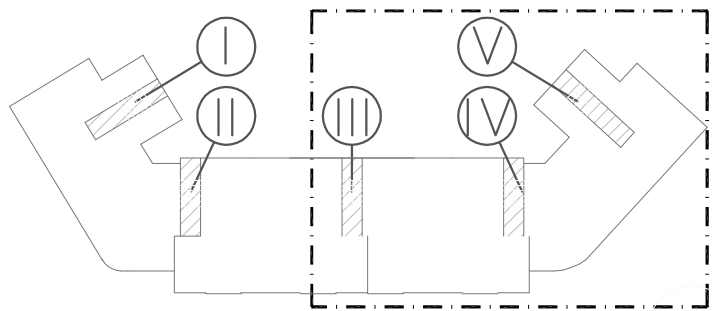

POLOŽKY OBVODOVÉHO PLÁSTĚ ZOBRAZENY NA POHLEDECH