


Půdorys bytu - bourací práce

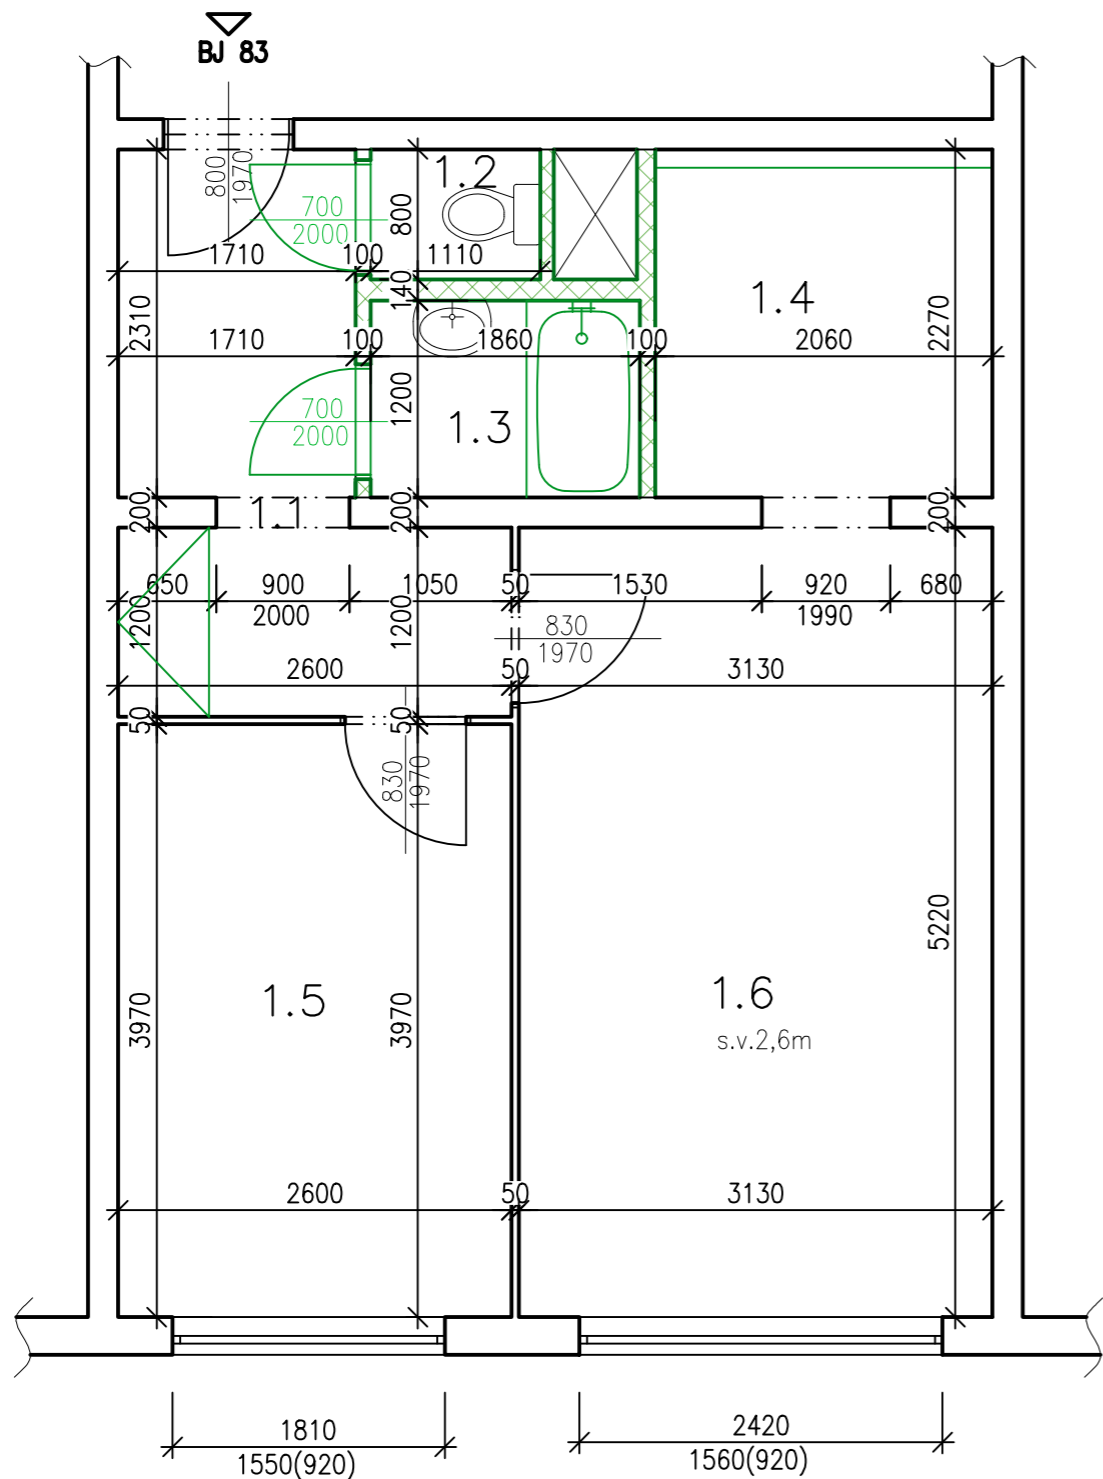

LEGENDA MÍSTNOSTÍ:

ČÍSL.	NÁZEV MÍSTNOSTI	PLOCHA (m2)
1.1	Chodba	7,07
1.2	WC	0,88
1.3	Koupelna	2,23
1.4	Kuchyně	4,73
1.5	Pokoj	10,32
1.6	Pokoj	16,33

LEGENDA BAREVNÉHO ZNAČENÍ

	STÁVAJÍCÍ KONSTRUKCE
	BOURANÉ (ODSTRAŇOVANÉ) KONSTRUKCE

zodpovědný projektant	Ing. Ladislav Konečný
vypracoval	Ing. Lukáš Luža
umístění stavby	Ruzyně – parc. č. 844/x
stavebník	Městská část Praha 6, Čs. armády 601/23, Bubeneč, 16000 Praha 6

název stavby	Rekonstrukce BJ č. 83, 8.NP U Valu 844/1, Praha 6
část	D.1.1 – Architektonicko – stavební část
název	Stupeň PD: pro stavební řízení Půdorys – bourací práce
měřítko	

TSP GROUP s.r.o Španielova 1274/40, 16300 Praha IČO: 24318515, DIČ: CZ24318515 lkonecny@lkonecny.cz

formát	2xA4
datum	01/2025
číslo zakázky	2025-003-01
měřítko	1:50
výkres	01