



H

I

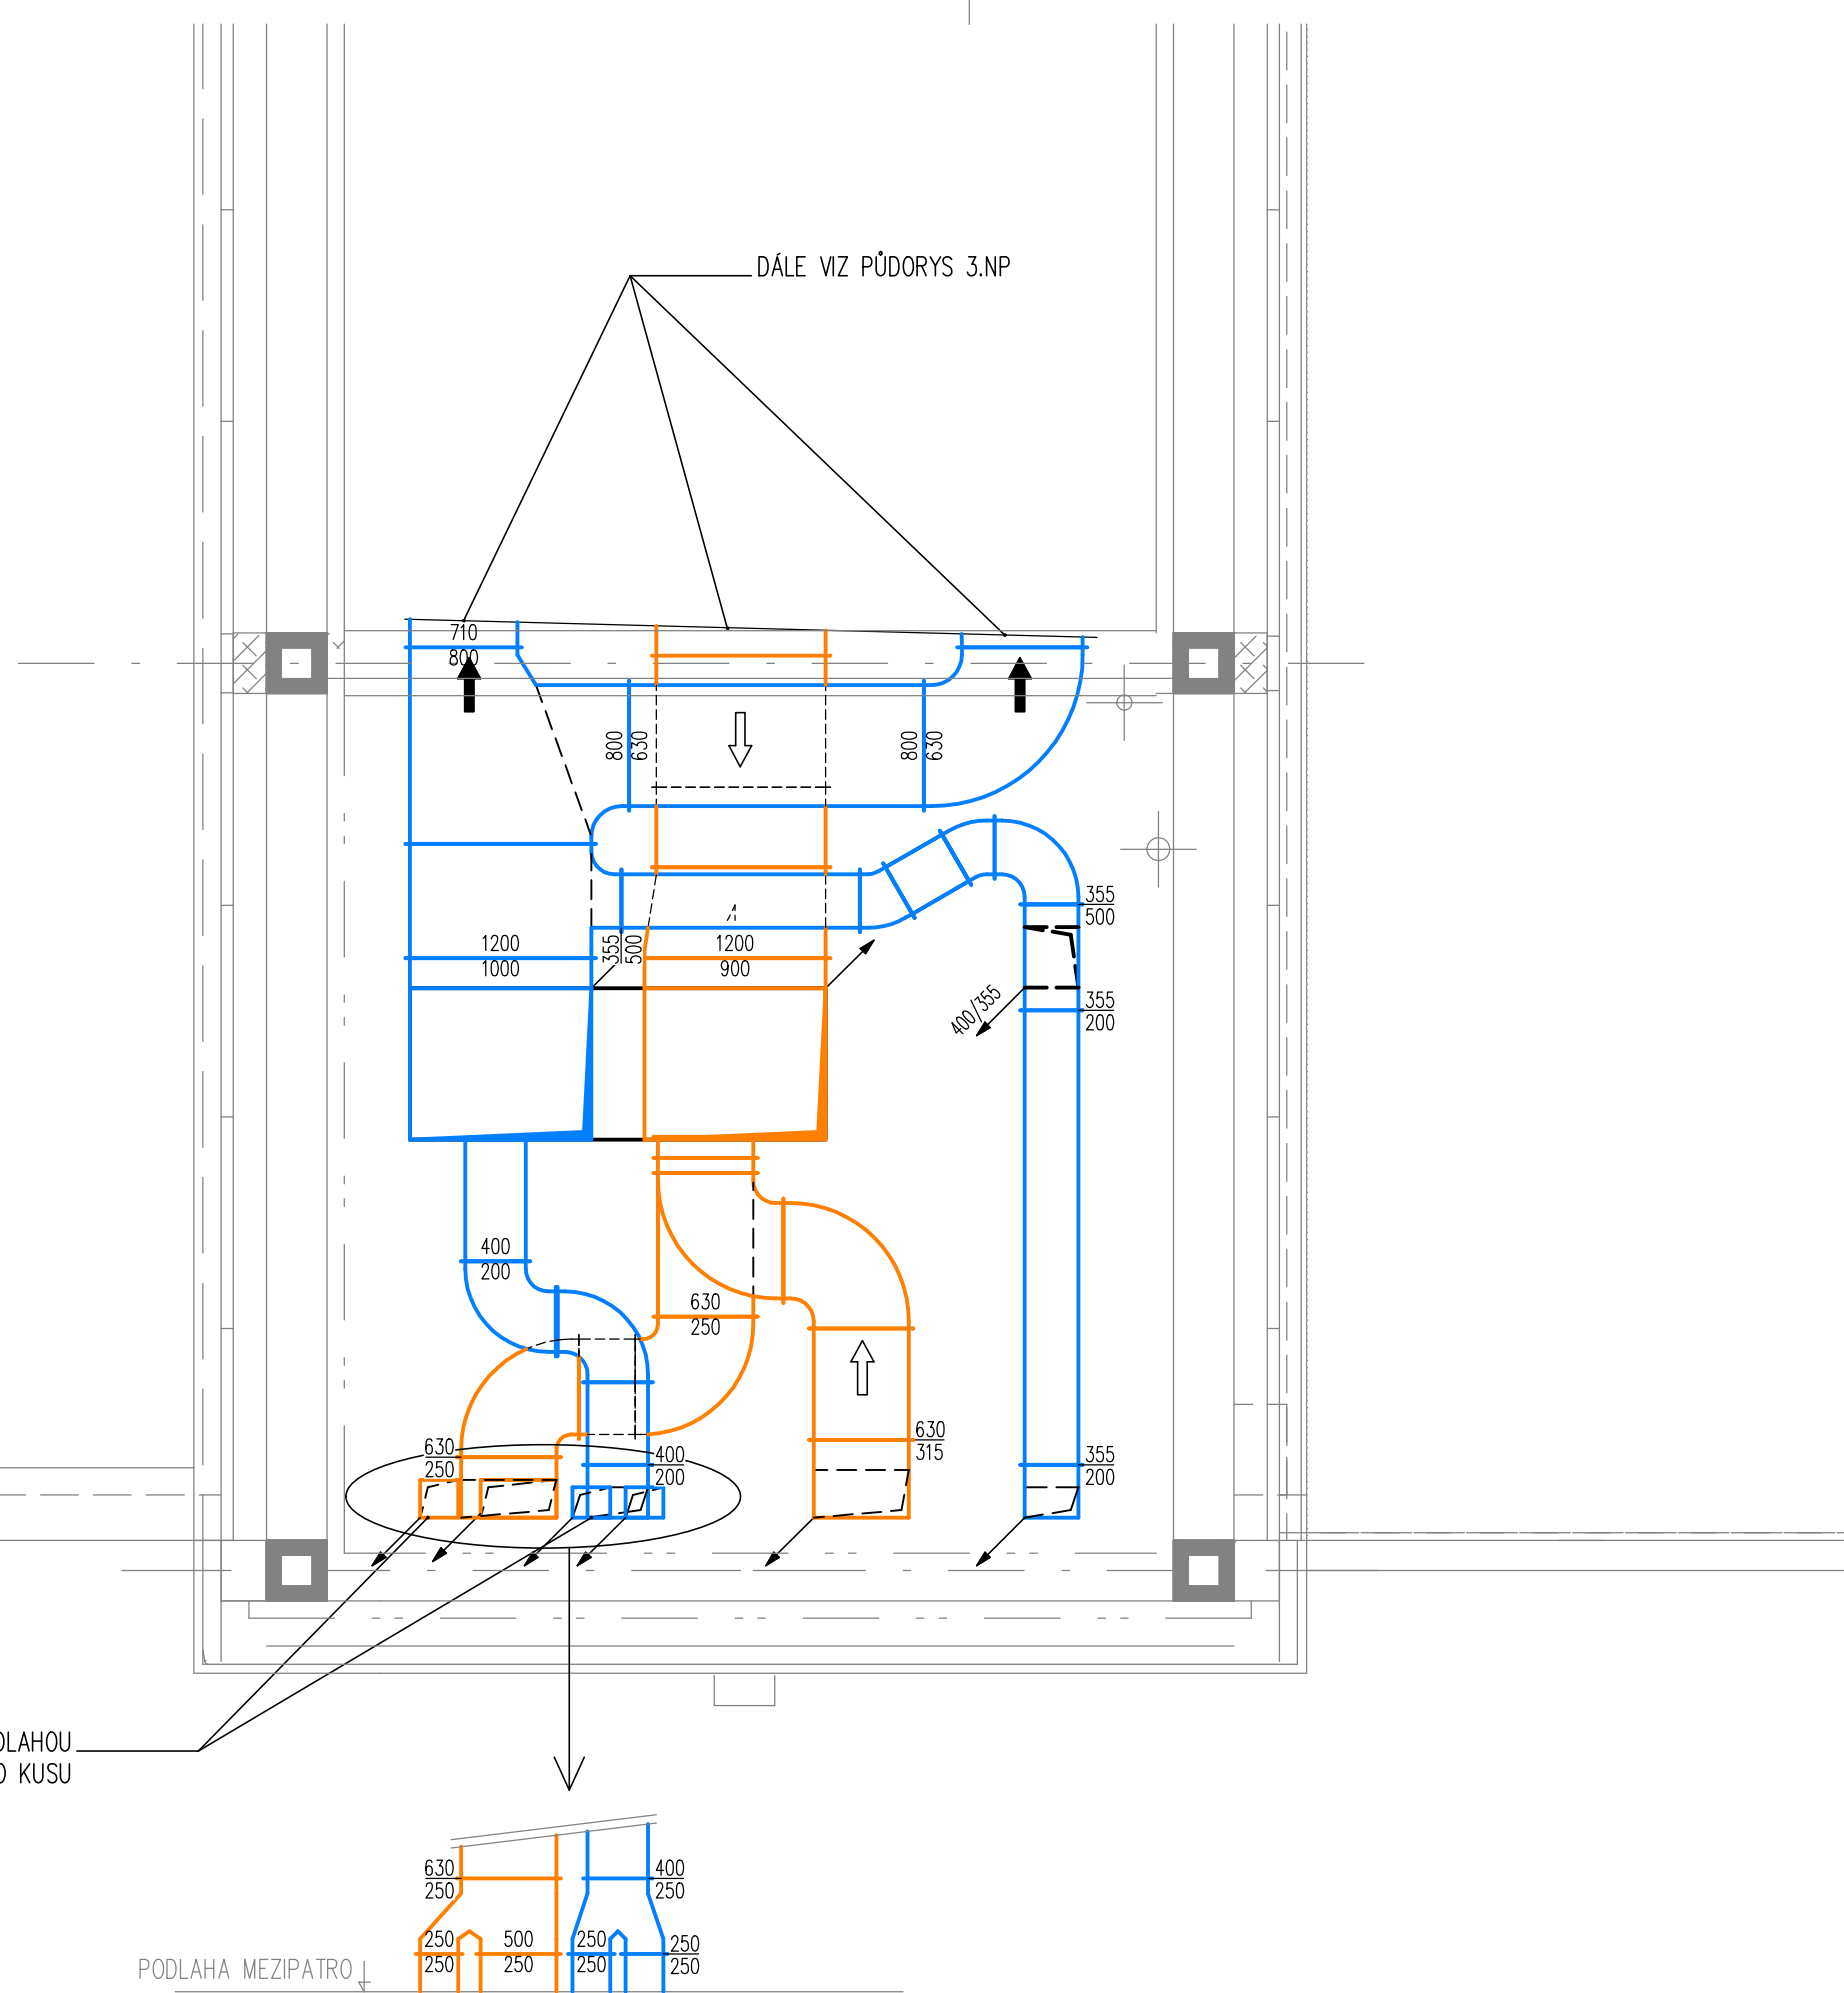


LEGENDA:

HRANICE POŽÁRNÍHO ÚSEKU

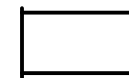

ČTYŘHRANNÉ POTRUBÍ

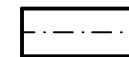


KRUHOVÉ POTRUBÍ



PŘÍVODNÍ/ČERSTVÝ VZDUCH



ODVODNÍ/ODPADNÍ VZDUCH

Investor:	MĚSTSKÁ ČÁST PRAHA 6 ČS. ARMÁDY 23, 160 52 PRAHA 6 zastoupená: SNEO a.s., NAD ALEJÍ 1876/2, 162 00 PRAHA 6	 DIGITRONIC CZ s. r. o. Šimkova 904, 500 03 Hradec Králové www.digitronic.cz, office@digitronic.cz				
Místo stavby:	ZŠ DĚDINA ŽUKOVSKÉHO 580, 161 00 PRAHA 6 K.Ú.: LIBOC (729795) P.Č. 1063/2, 1063/3, 1061/179, 1762, 1763					
Hlavní projektant:	ING. JAN DINGA	Zodp. projektant:	ING. JAN DINGA	Stupeň PD:	DPS	
Vypracoval:	ING. PETR VANICKÝ			Datum:	03/2025	
Část:	VZDUCHOTECHNIKA		Zakázka číslo:	25-5262	Revize:	-
Akce:	ZŠ DĚDINA - NÁSTAVBA - PROJEKTOVÁ A INŽENÝRSKÁ ČINNOST			Paré:	Formát:	A4x3
					Měřítko:	1:50
Obsah:	PAVILON A PŮDORYS 3.NP - MEZIPATRO (PŮV. STROJVNA VZT)				Číslo výkresu	D.1.4.Ca08