PŘÍPOJKA SÍTĚ CETIN

PŘÍPOJKA CETIN OPTICKÁ SÍŤ

BOD NAPOJENÍ PŘÍPOJKY CETIN

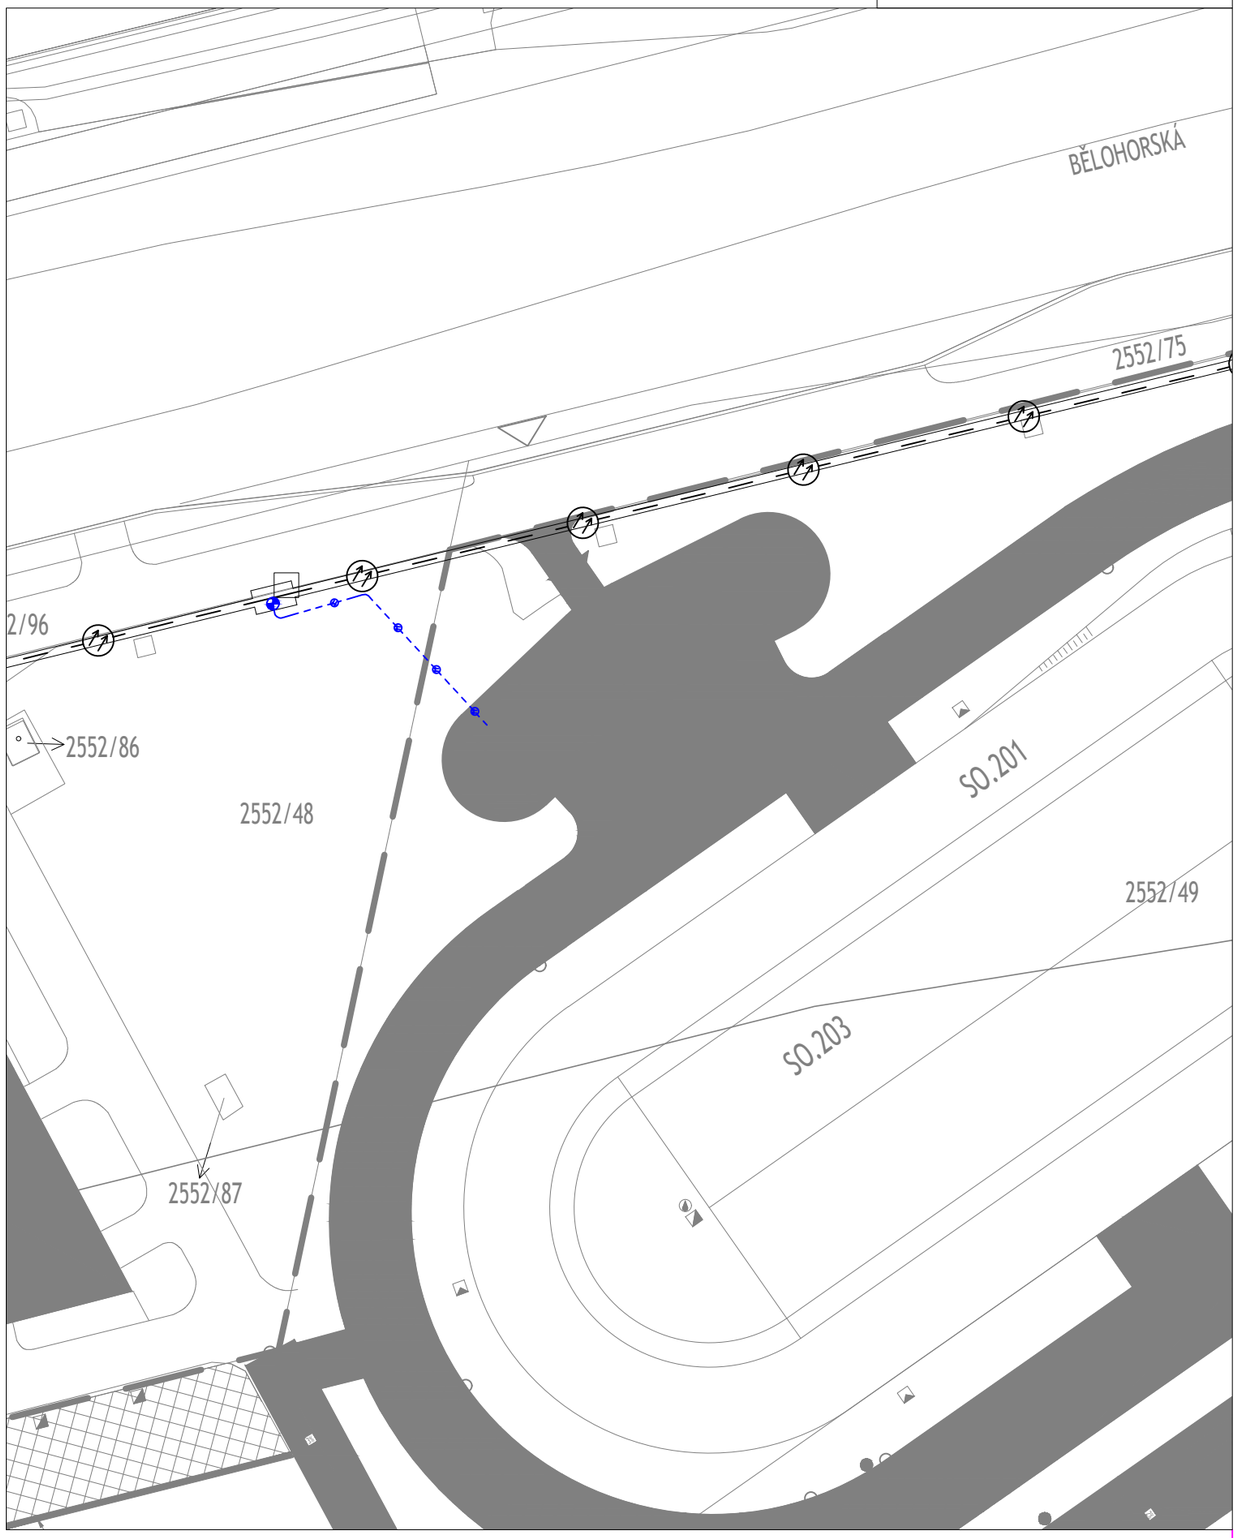

Revize
ČÍSLO - DATUM - POPIS ZMĚNY
-
-
-
-
-
-
-

Schéma

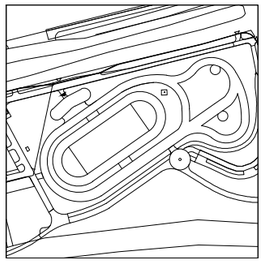

Paré

Severka

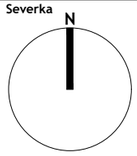

S-JTSK
0,000 =371,350 m n. m. Bpv

Investor
Městská část Praha 6

Kontaktní osoba investora
Městská část Praha 6
Mgr. Jakub Stárek
Čs. armády 23, 160 52 Praha
Tel.:+420 220 189 155

Adresa investora
Městská část Praha 6
IČ: 00063703
DS: bmzbv7c

Praha 6

Generální projektant
A PLUS a.s.
Hlavní inženýr projektu
VÍT MOLER
Zástupce hlavního inženýra projektu
TOMÁŠ ZELINKA
Hlavní architekt projektu
VÍT MOLER

Adresa generálního projektanta
ČESKÁ 154/12, 602 00, BRNO
E.: info@aplus.cz
Tel.: +420 542 210 101
IČ: 26236419
DIČ: CZ26236419
DS: afhm2t8

APLUS

Projektant části PD
J.VESELSKÝ
Zodpovědný projektant
J.VESELSKÝ
Vypracoval
J.VESELSKÝ

Adresa projektanta části PD
ExPlan s.r.o., Michelská 18/12a, Michle, 140 00 Praha 4
E.: explan@explan.cz
Tel.: 724 955 052
IČ: 24186287
DIČ: CZ24186287

explan

Název stavby
AREÁL KOLEČKOVÝCH SPORTŮ - LADRONKA
Stupeň
DOKUMENTACE PRO SPOLEČNÉ POVOLENÍ
Název stavebního objektu
Přípojka SLP
Část

Stavba
AKL
Stupeň
DUSP
Číslo PS-SO
IO.801
Označení části

Název výkresu
Situace

Číslo výkresu
101

Zakázkové číslo	Datum	Měřítko	Revize
3283	2024-05	1:500	00