











 
 


 



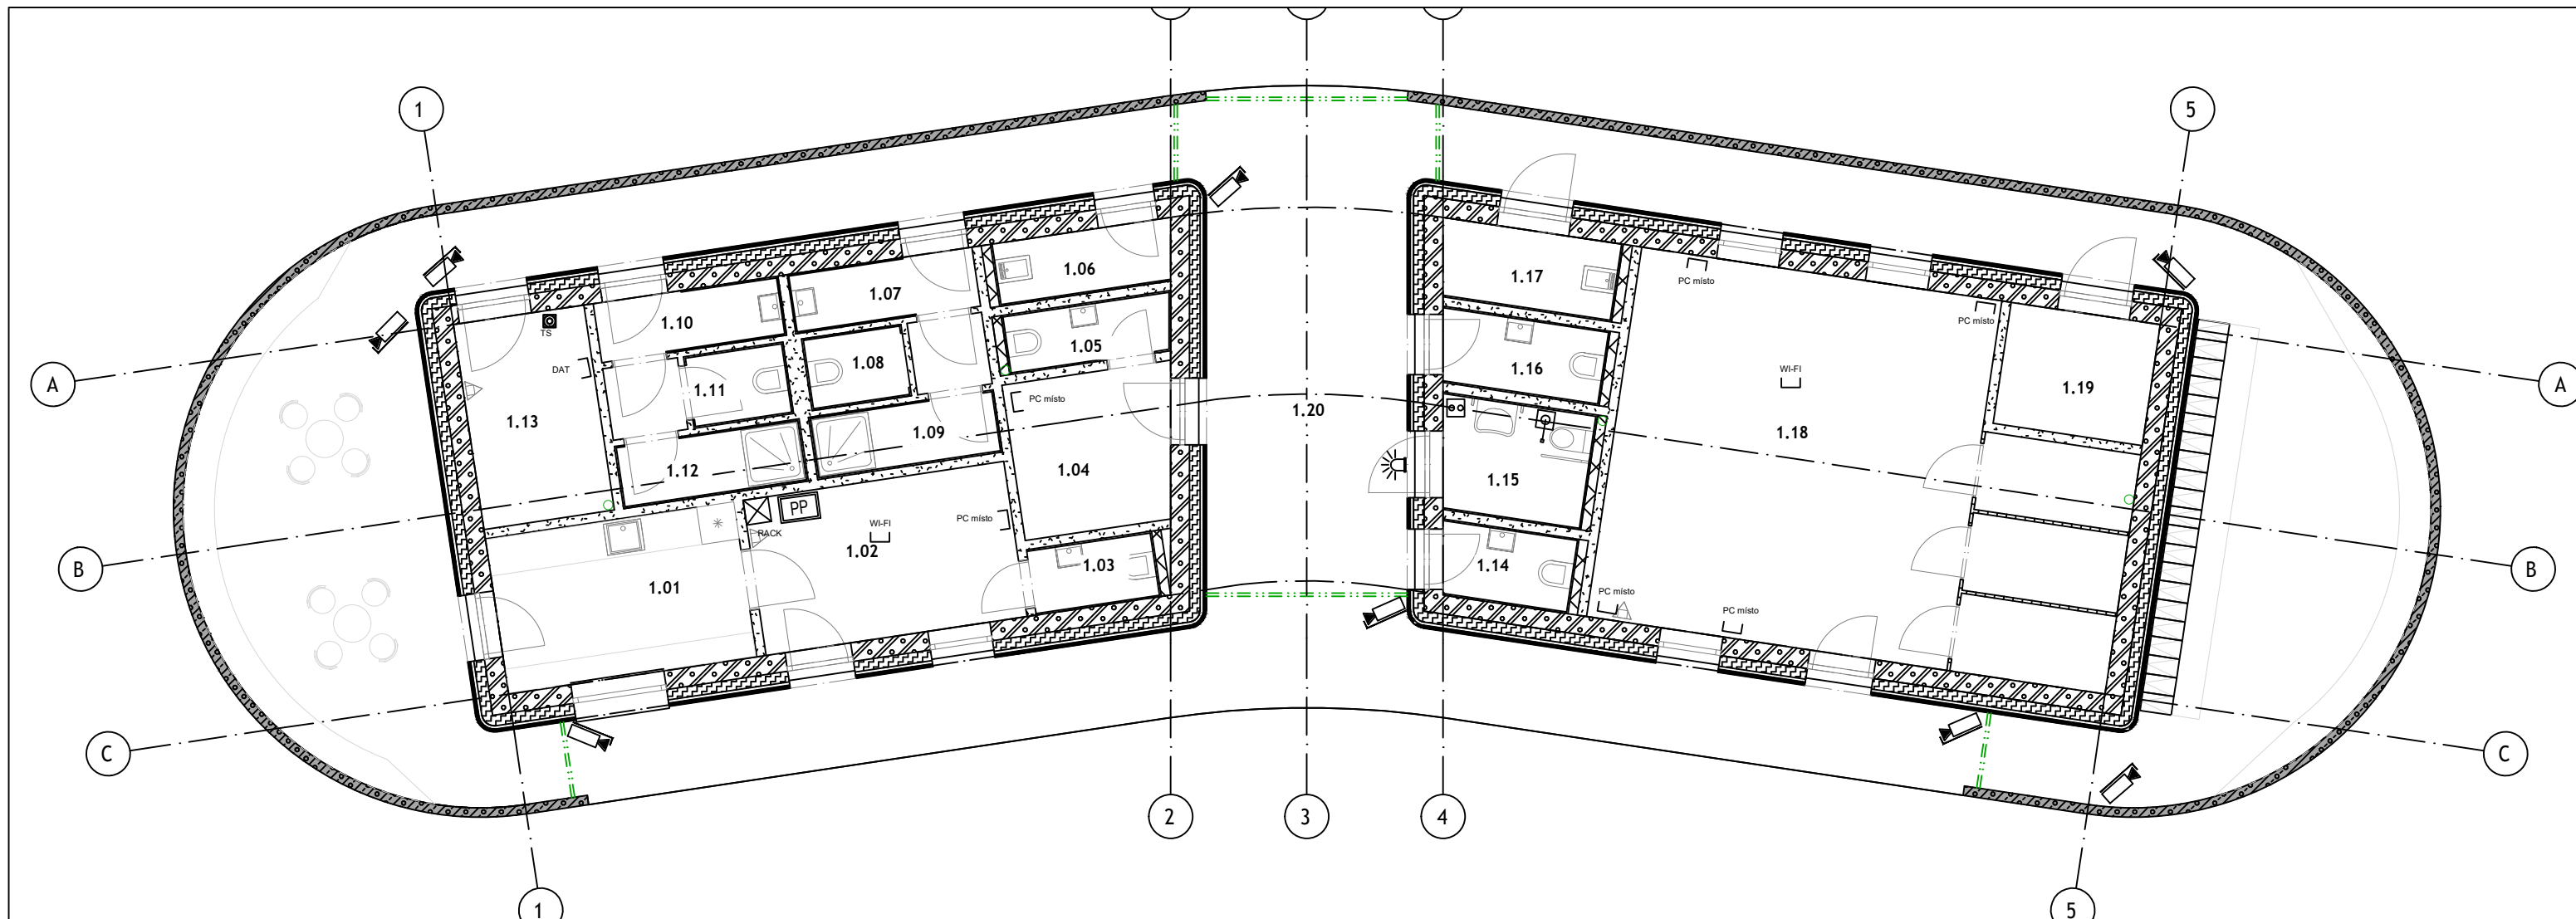


LEGENDA MATERIÁLŮ	
	TUVÁNICE - Ždovce, Loh Černé
	BETON - Prasty
	BETON - Porofanované travertin
	BETON - Vytuzený
	IZOLACE - Minerální vata
	IZOLACE - XPS
	IZOLACE - EPS
	DEKY - SOK
	DEKY - SOK, P ležadla
	Síná pleťstvo
	EXTENZÍVNÍ ZELÉNÁ STŘECHA
	KÚČEK

LEGENDA:

-  Rozváděč slaboproudů
-  Záskuska datová 2x RJ45
-  Záskuska datová 1x RJ45
-  Ústředna přivádění pomocí rozšiřující modulu
-  Volací tlačítko táhlo s LED
-  Modul kontrolní s alarmem
-  Zařízení pro potvrzení volání
-  Kamera v krytu - venkovní

[illegible]