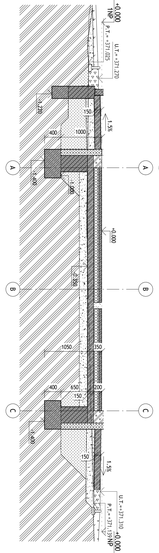

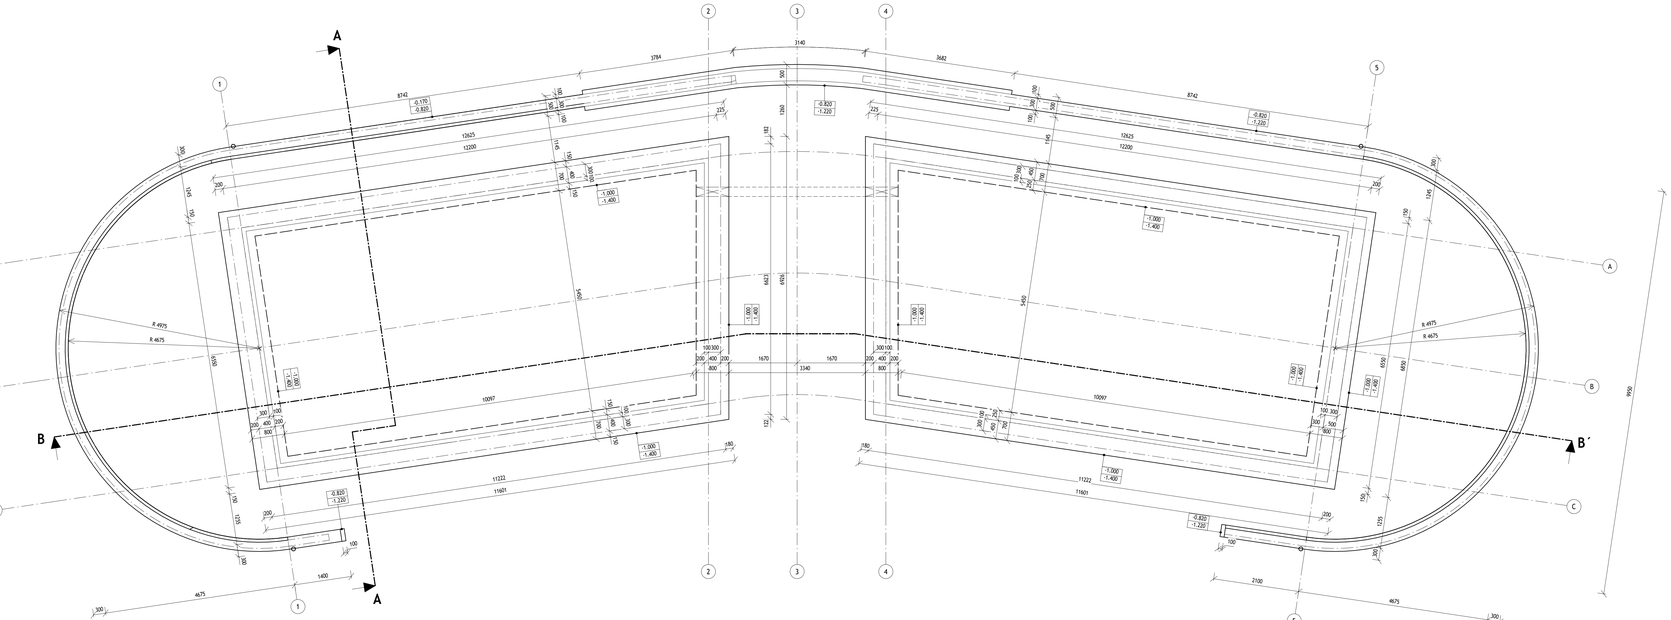

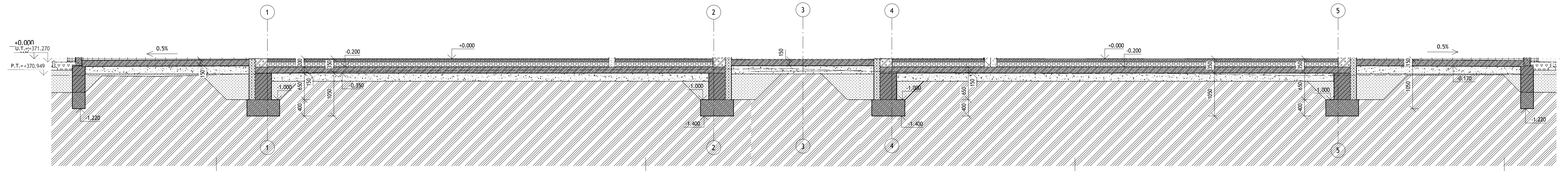

LEGENDA MATERIÁLŮ

- TRÁVNÍCE - žlíbky, Lehčené
- BETON - Prostý
- BETON - Perforované tvarovky
- BETON - Vyztužený
- IZOLACE - Minerální vata
- IZOLACE - XPS
- IZOLACE - EPS
- DESKY - SDK
- DESKY - SDK, Převázaná
- Sběrná pletivo
- EXTENZIVNÍ ZELENÁ STŘECHA
- KAČÍREK
- ZÁKRYP
- ROSTLÝ TERÉN
- ZEMINA

Revize	Schéma	Popis	Smrštěna
ČÍSLO - DATUM - POPIS ZMĚNY			
		S-JTSK 0,000 = 371,350 m n.m Bpv	

Investor **Městská část Praha 6** Kontaktní osoba investora **Městská část Praha 6** **Mgr. Jakub Stárek** **Čs. armády 23, 160 52 Praha** **Tel:+420 220 189 155**	Adresa investora **Čs. armády 23, 160 52 Praha** IČ: 00063703 DIČ: CZ00063703 DS: bnzbv7c	Praha 6
Zpracovatel projektu **A PLUS a.s.** Vedoucí autorského projektu **VÍT MOLER** Zástupce hlavního řešitele projektu **TOMÁŠ ZELINKA** Kljčový architekt projektu **VÍT MOLER**	Adresa generálního projektanta **ČESKÁ 154/12, 602 00 BRNO** E.: info@aplus.cz Tel.: +420 542 210 101 IČ: 26236419 DIČ: CZ26236419 DS: afhen2t8	A PLUS
Projektant části PD **A PLUS a.s.** Zodpovědný projektant **ELIŠKA KONEČNÁ** Vypracoval **ELIŠKA KONEČNÁ, ALŽBĚTA MATUŠTÍKOVÁ**	Adresa projektanta části PD **ČESKÁ 154/12, 602 00 BRNO** E.: info@aplus.cz Tel.: +420 542 210 101 IČ: 26236419 DIČ: CZ26236419 DS: afhen2t8	A PLUS

Název stavby
AREÁL KOLEČKOVÝCH SPORTŮ-LADRONKA ZÁPAD
Druh
DOKUMENTACE PRO SPOLEČNÉ POVOLENÍ
Název části projektu
OBJEKT ZÁZEMÍ
Část
01 - ASŘ
Název výkresu
Půdorys základy

Zakázkové číslo	Datum	Měřítko
3283	2024-05-20	1 : 50

Stavba
AKL
Objekt
DUSP
Číslo PD SO
SO.101
Označení části
D.1.1
Číslo výkresu
03
Revize