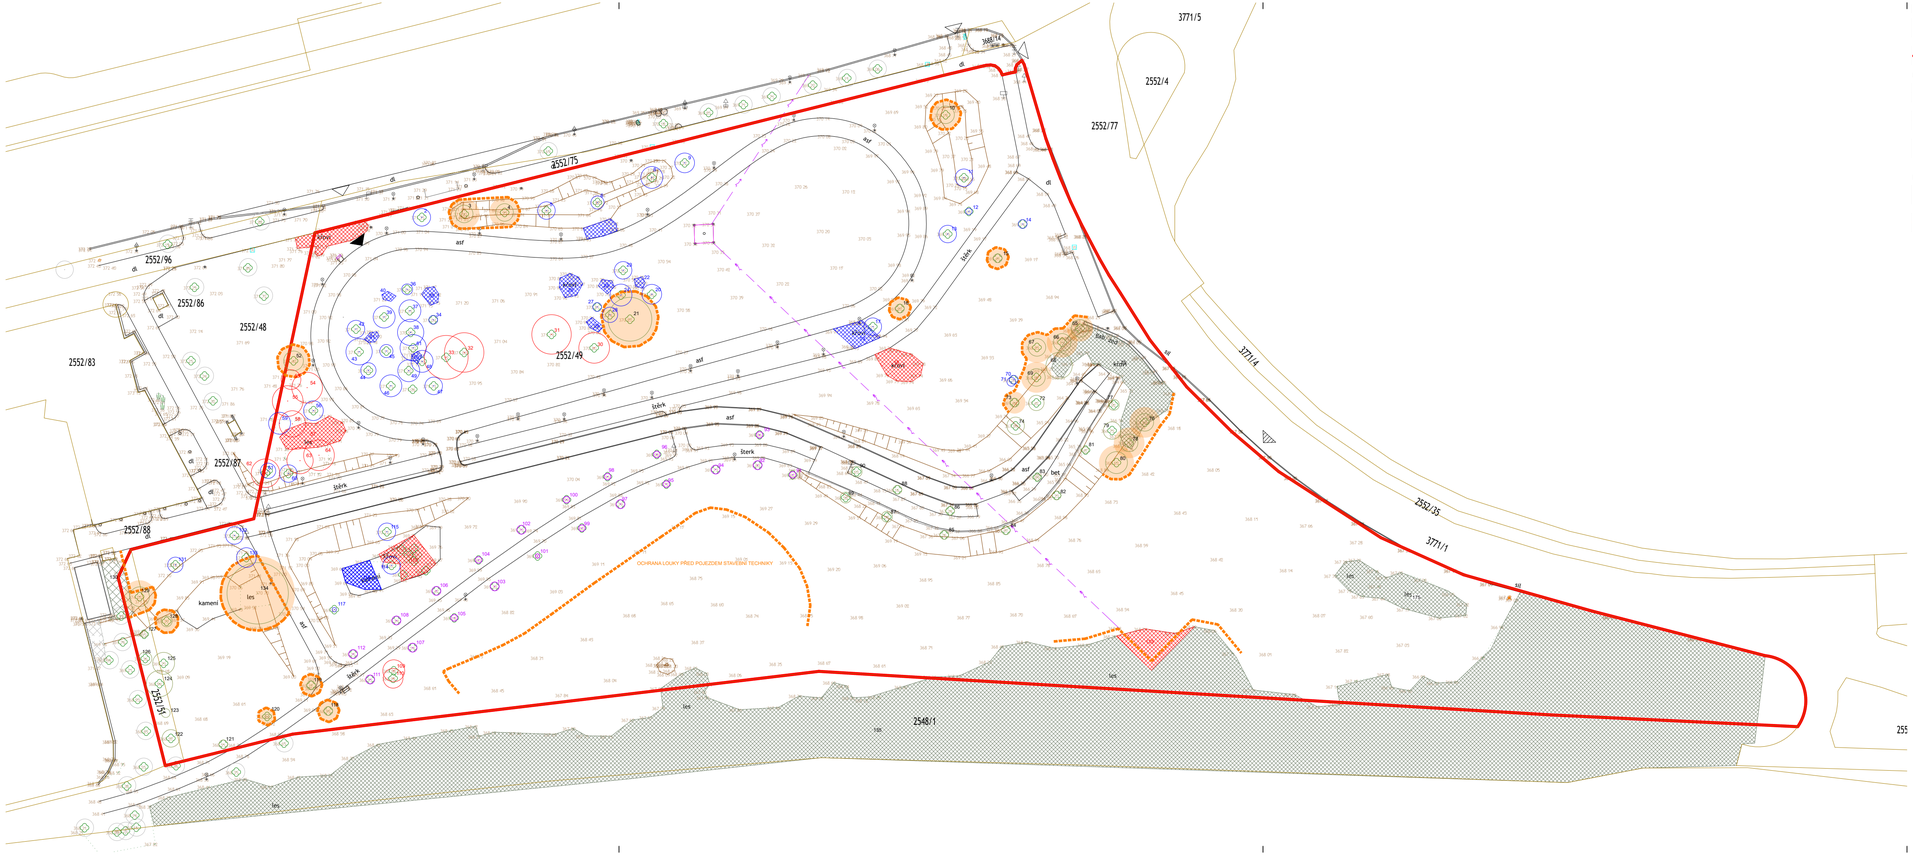


LEGENDA

- HRANICE PARCEL DLE KN
- HRANICE ŘEŠENÉHO ÚZEMÍ

GEODETICKÉ ZAMĚŘENÍ

- ROZHRANÍ PLOCH
- TERÉN - HRANY
- STROMY

OCHRANA DŘEVIN PO DOBU STAVBY

- KOŘENOVÁ ZÓNA STROMŮ V BLÍZKOSTI STAVBY
- OCHRANNÉ OPLOCENÍ DŘEVIN / OCHRANA LOUKY PŘED POJEZDEM STAVEBNÍ TECHNIKY

STÁVAJÍCÍ DŘEVINNÁ VEGETACE (označení dle inventarizace)

- STROMY K ZACHOVÁNÍ
- STROMY K PŘESAZENÍ
- STROMY KE KÁCENÍ, BEZ POTŘEBY POVOLENÍ
- STROMY KE KÁCENÍ, S POTŘEBOU POVOLENÍ
- STROMY MIMO Ř. Ú.
- KEŘOVÉ SKUPINY K ZACHOVÁNÍ
- KEŘOVÉ SKUPINY KE KÁCENÍ, BEZ POTŘEBY POVOLENÍ
- KEŘOVÉ SKUPINY KE KÁCENÍ, S POTŘEBOU POVOLENÍ

**Revize**

ČÍSLO - DATUM - POPIS ZMĚNY

**Schéma**

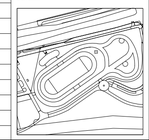

**Parc**

**Severka**

**S-JTSK**
**0,000 -371,350 m n. m. Bpv**

Investor
**Městská část Praha 6**

Kontaktní osoba investora
**Městská část Praha 6**
**Mgr. Jakub Stárek**
**Čs. armády 23, 160 52 Praha**
**Tel.:+420 220 189 155**

Generální projektant
**A PLUS a.s.**
Hlavní inženýr projektu
**VÍT MOLER**
Zástupce hlavního inženýra projektu
**TOMÁŠ ZELINKA**
Hlavní architekt projektu
**VÍT MOLER**

Projektant části PD
**Ateliér Gaia - krajinná architektura, s.r.o.**
Zodpovědný projektant
**Lucie Langová, M.Sc.**
Vypracoval
**Ing. Tereza Vařejková**

Adresa investora
**Městská část Praha 6**
**IČ: 00063703**
**DS: bmzbv7c**

Adresa generálního projektanta
**ČESKÁ 154/12, 602 00, BRNO**
**E.: info@aplus.cz**
**Tel.: +420 542 210 101**
**IČ: 26236419**
**DIČ: CZ26236419**
**DS: afhm2t8**

Adresa projektanta části PD
**Polská 4, 669 02 Znojmo 2**
**E.: tereza@ateliergaia.cz**
**Tel.: 736714357**
**IČ:17073456**

Název stavby
**AREÁL KOLEČKOVÝCH SPORTŮ - LADRONKA**
Stupeň
DOKUMENTACE PRO SPOLEČNÉ POVOLENÍ
Název stavebního objektu
SADOVÉ A PARKOVÉ ÚPRAVY
Část
DOKUMENTACE OBJEKTŮ
Název výkresu
SITUACE KÁCENÍ A OCHRANY DŘEVIN

| Zakázkové číslo | Datum | Měřítko |
|---|---|---|
| 3283 | 2024-05 | 1:700 |

Stavba
**AKL**
Stupeň
**DUSP**
Číslo PS-SO
**SO.205**
Označení části
**D**
Číslo výkresu
**02**
Revize
00