


Půdorys BJ č.1 - stávající stav

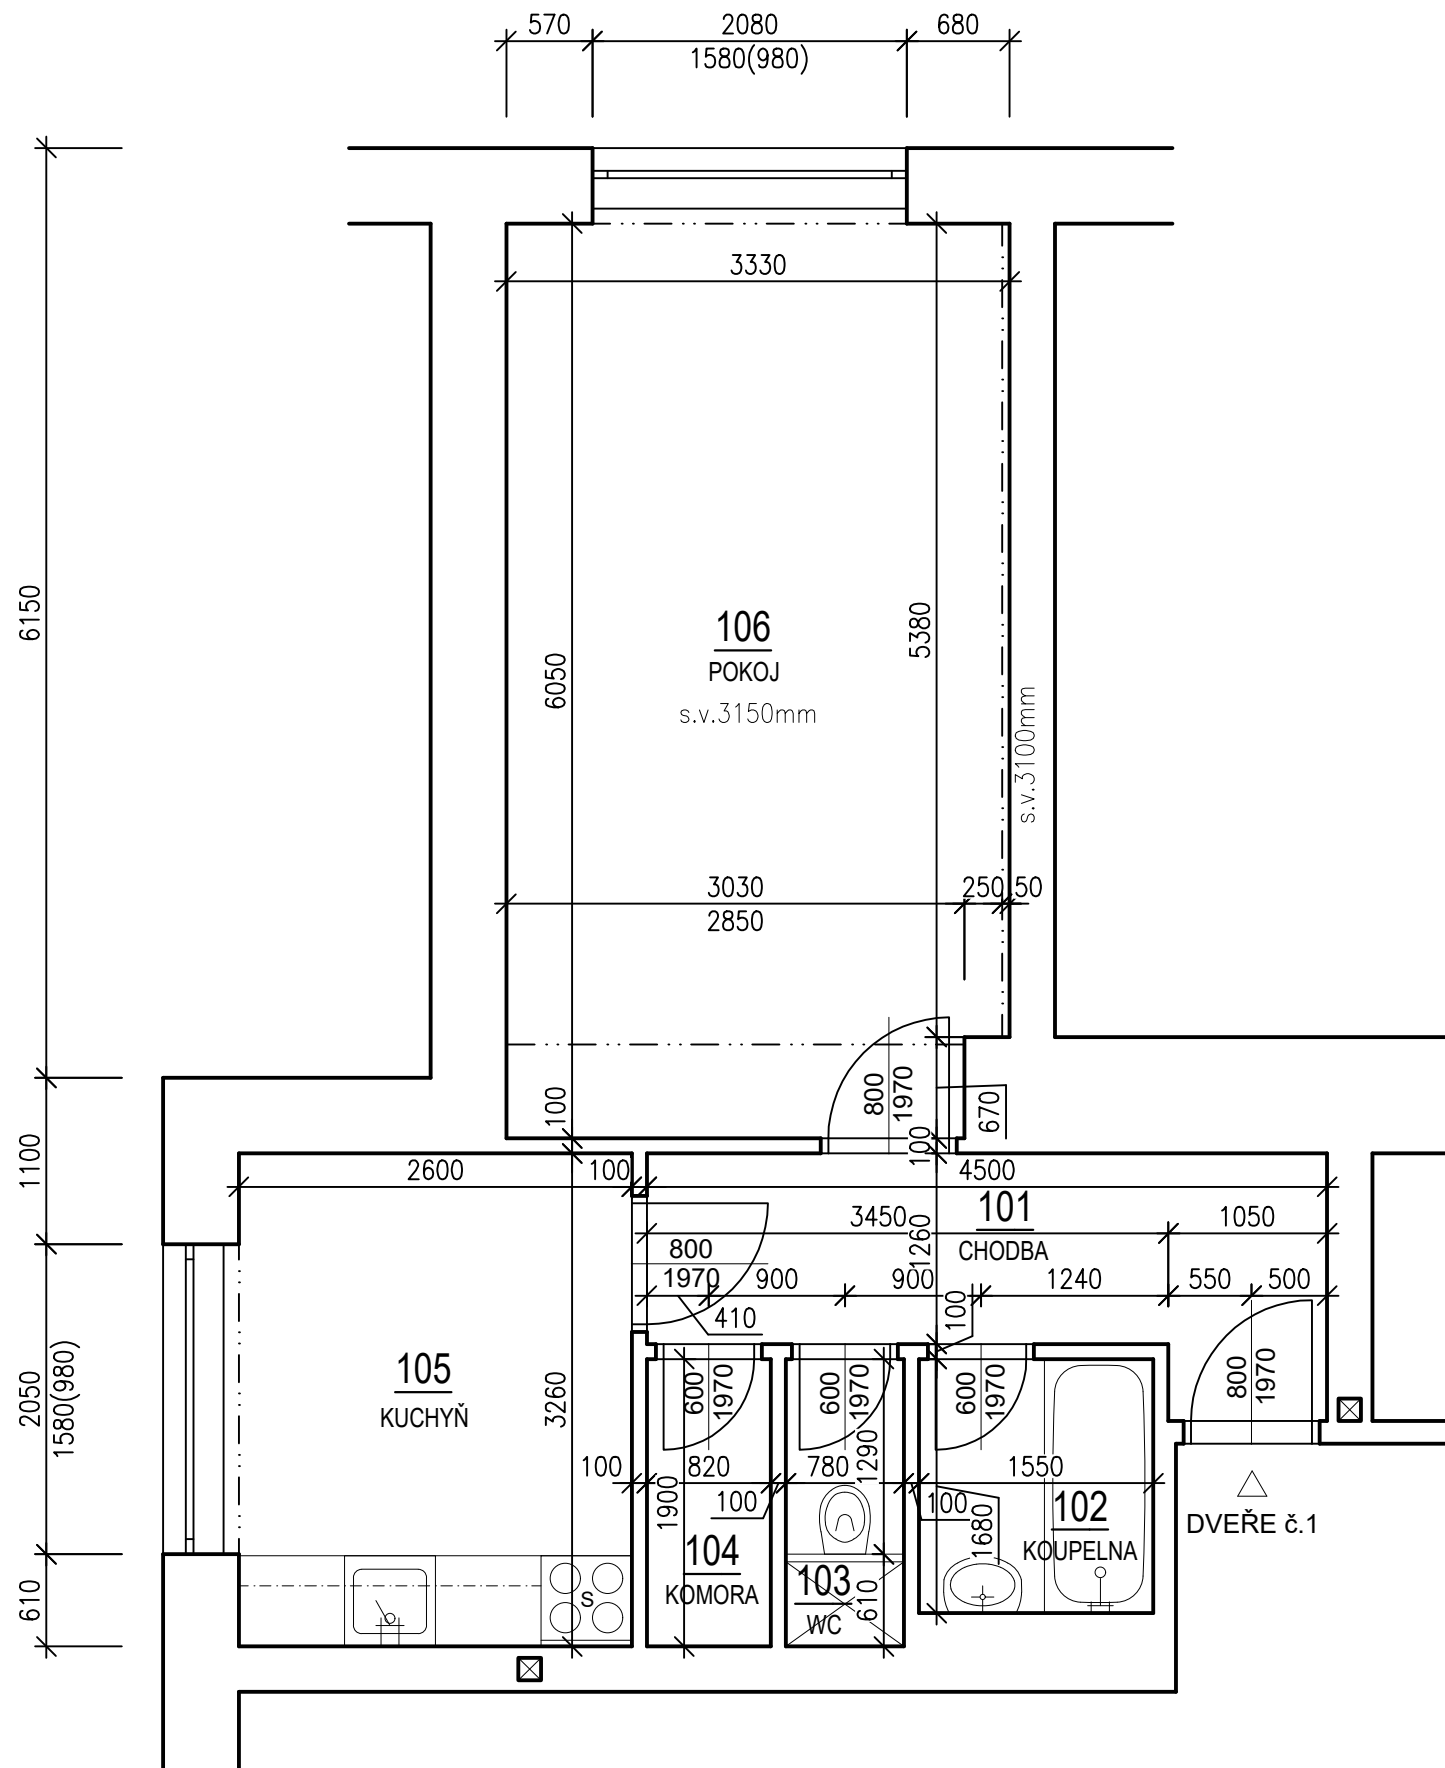

LEGENDA MÍSTNOSTÍ:

ČÍS.L.	NÁZEV MÍSTNOSTI	PLOCHA (m2)
101	Chodba	6,21
102	Koupelna	2,60
103	WC	1,48
104	Komora	1,56
105	Kuchyň	8,48
106	Pokoj	19,95

zodpovědný projektant	Ing. Ladislav Konečný
vypracoval	Ing. Lukáš Luža
umístění stavby	Břevnov – parc. č. 162/1
stavebník	Městská část Praha 6, Čs. armády 601/23, Bubeneč, 16000 Praha 6

Rekonstrukce bytové jednotky č.1
BD BĚLOHORSKÁ 1688/122, PRAHA 6

D.1.1 – Architektonicko – stavební část

Stupeň PD: pro stavební řízení

Půdorys bytové jednotky č.1

TSP GROUP s.r.o

Španielova 1274/40, 16300 Praha

IČO: 24318515, DIČ: CZ24318515

lkonecny@lkonecny.cz

formát 2xA4

datum 05/2025

2025-003-05

číslo zakázky

1:50 01

měřítka

výkres