



STÁV. STAV, BOURÁNÍ, 1.NP - 1:50

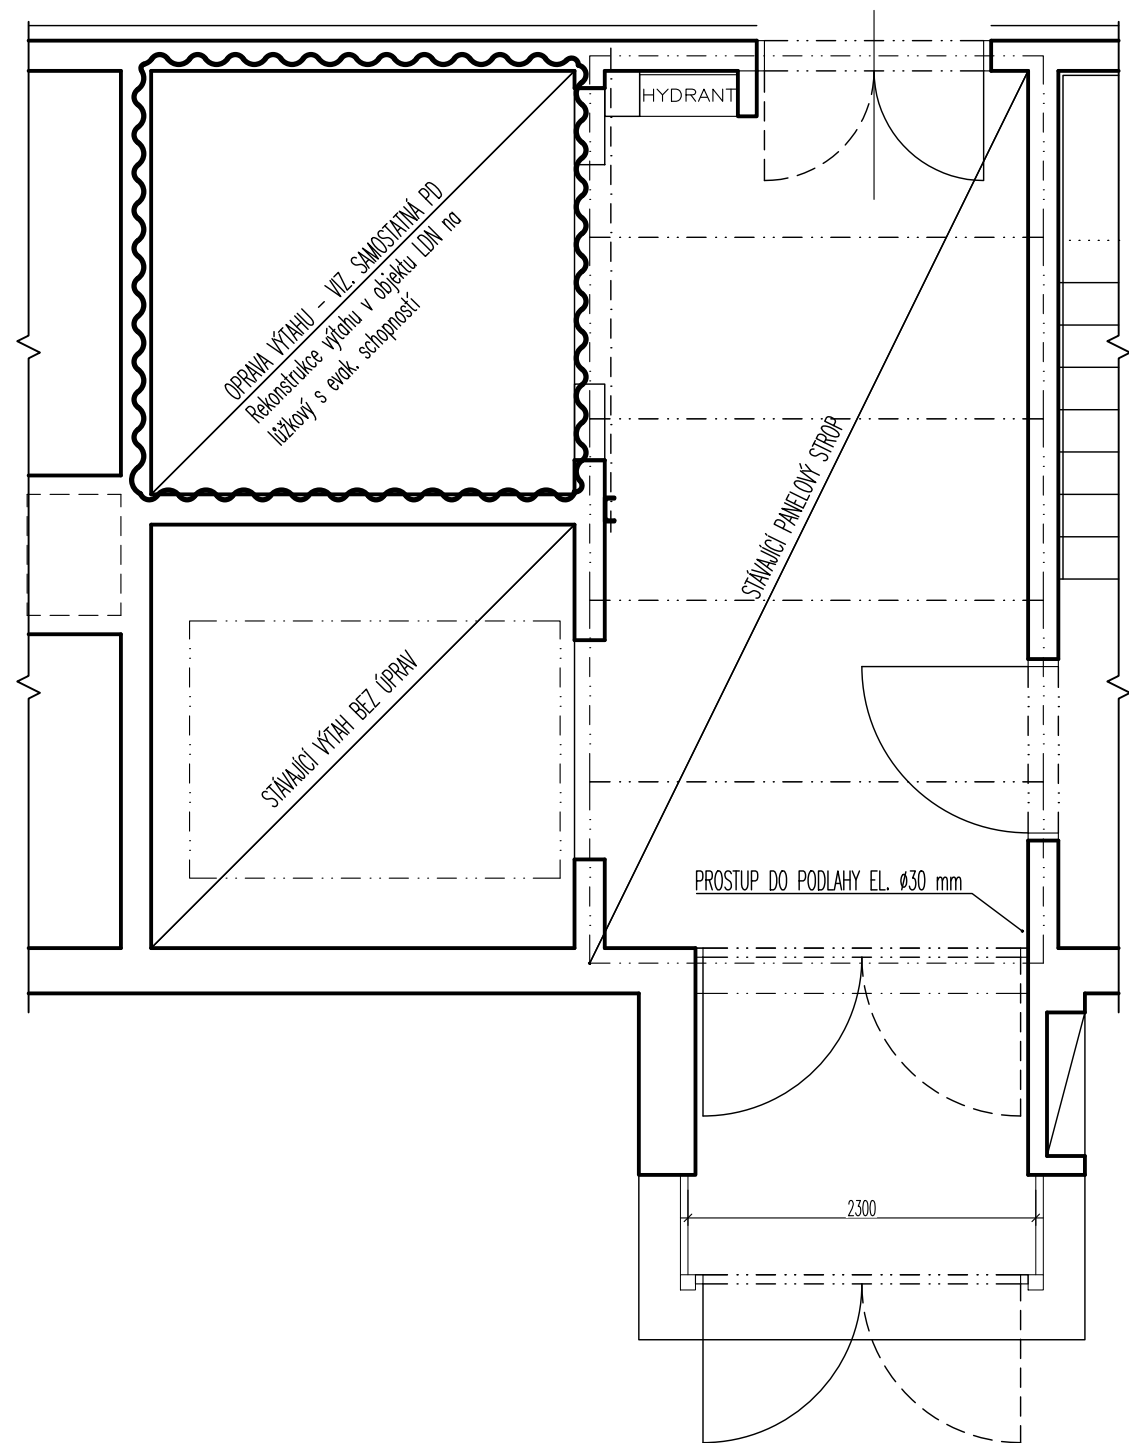

VŠEOBECNÁ POZNÁMKA

- TENTO STAVEBNÍ VÝKRES JE VÝKRESEM SKUTEČNÉHO STAVU EXISTUJÍCÍ BUDOVY A VZNIKL ZA POMOCÍ EXISTUJÍCÍCH PLÁNŮ A FOTOGRAFIÍ A NÁSLEDNĚ BYL OKÓTOVÁN PRO POTŘEBY ROZPOČTU. HODNOTY ZDE UVEDENÉ MOHOU BÝT ZATÍŽENY NEVYHNUTELNOU CHYBOU

±0,000=197,20 m n.m. (podlaha 1.NP)

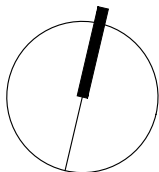

ARCHITEKT	VYPRACOVAL	ZODP . PROJEKTANT	H.I.P.	<div><div><div><div></div></div></div><div>FILIP NEHONSKÝ</div><div>PROJEKČNÍ KANCELÁŘ</div><div>Randova 3205 / 2</div><div>Praha 5 - Smíchov</div><div>Tel: 777 102 252</div></div>	
-	Ing. F.Nehonský	Ing. F.Nehonský	Ing. F.Nehonský		
	777 102 252	777 102 252	777 102 252		
INVESTOR	Městská část Praha 6, odbor soc. věcí zastoupený SNEO a.s.				
ADRESA INVESTORA	Čs. armády 601/23, Praha 6				
MÍSTO STAVBY	Chittussiho, Praha 6, k. ú. Bubeneč	KATASTR	Bubeneč	ARCH. ČÍSLO	2020.06
STAVBA Záložní zdroj pro evakuační výtah a nouzové osvětlení v objektu LDN Chittussiho CHITTUSSIHO 1A, PRAHA 6, K. Ú. BUBENEČ D1.1.Architektonická a stavební část				STAD. PROJ.	DPS
				DATUM	03.2020
				FORMÁT	----
				MĚŘÍTKO	1:50
NÁZEV VÝKRESU PŮDORYS 1.NP STÁVAJÍCÍ STAV (BOURÁNÍ)				ČÍSLO VÝKRESU	Č. PARÉ
				D1.1-03	