




NAVRŽENÝ STAV, 1.NP - 1:50

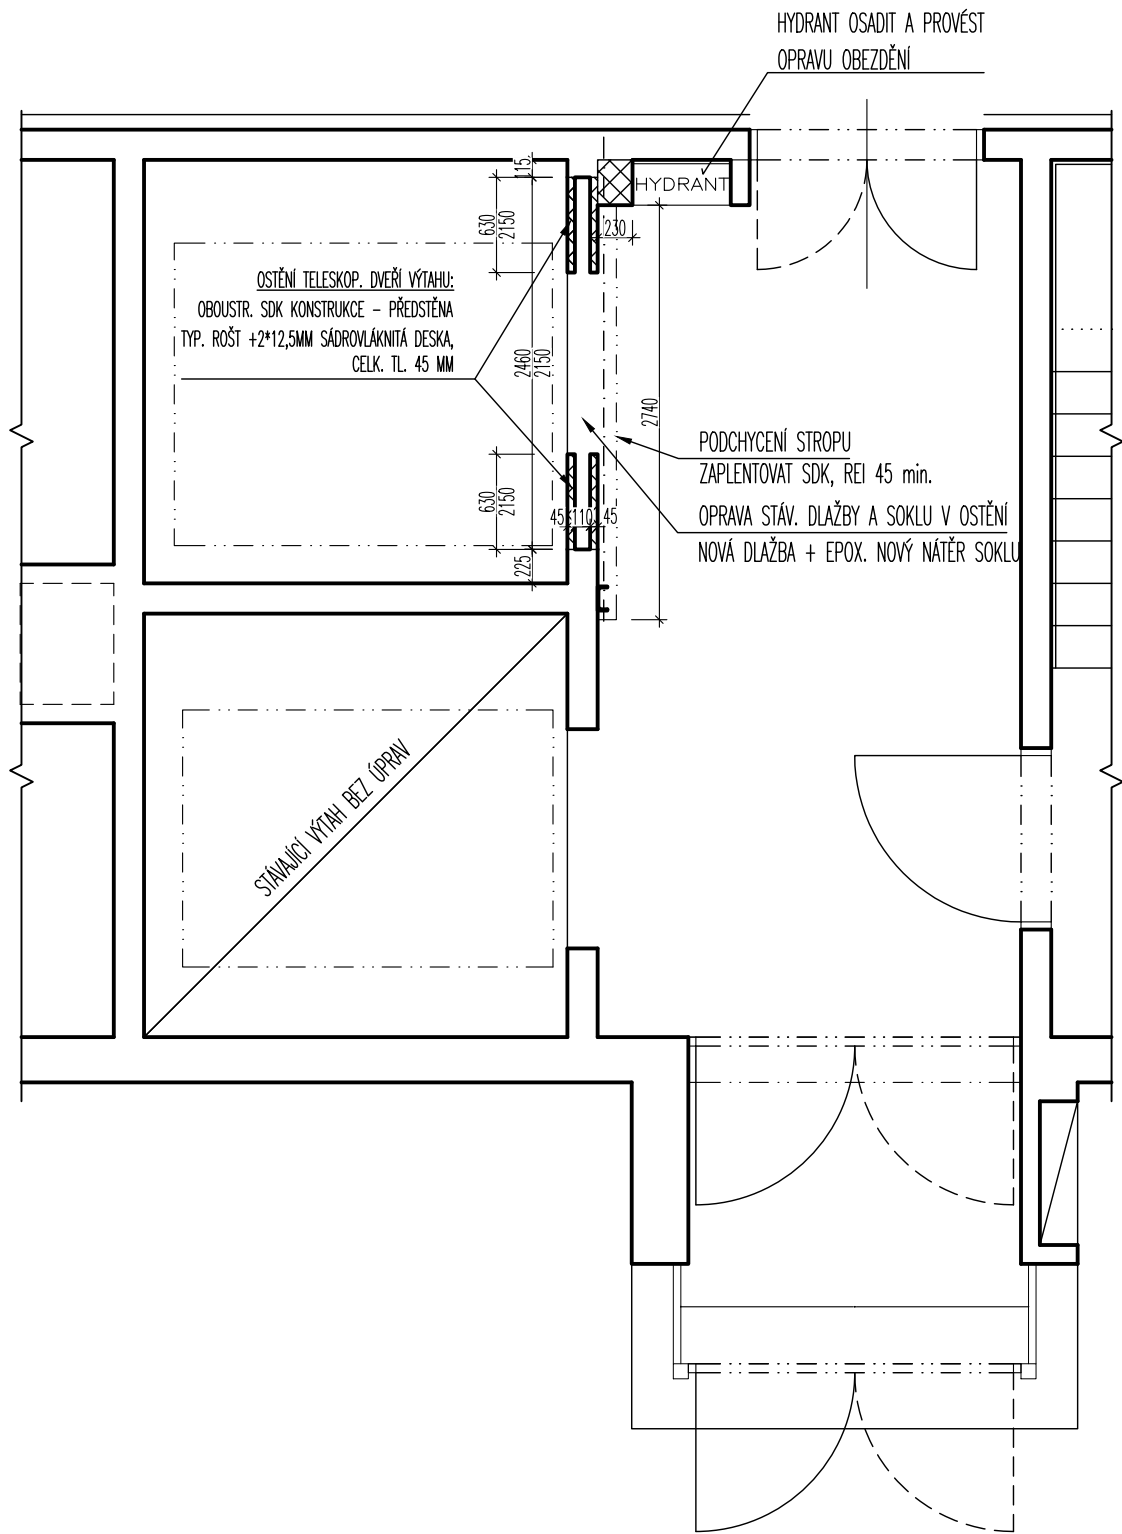

VŠEOBECNÁ POZNÁMKA

- TENTO STAVEBNÍ VÝKRES JE VÝKRESEM SKUTEČNÉHO STAVU EXISTUJÍCÍ BUDOVY A VZNIKL ZA POMOCÍ EXISTUJÍCÍCH PLÁNŮ A FOTOGRAFIÍ A NÁSLEDNĚ BYL OKÓTOVÁN PRO POTŘEBY ROZPOČTU. HODNOTY ZDE UVEDENÉ MOHOU BÝT ZATÍŽENY NEVYHNUTELNOU CHYBOU

NAVRŽENÝ STAV, 2.NP - 4.NP - 1:50

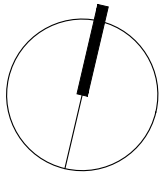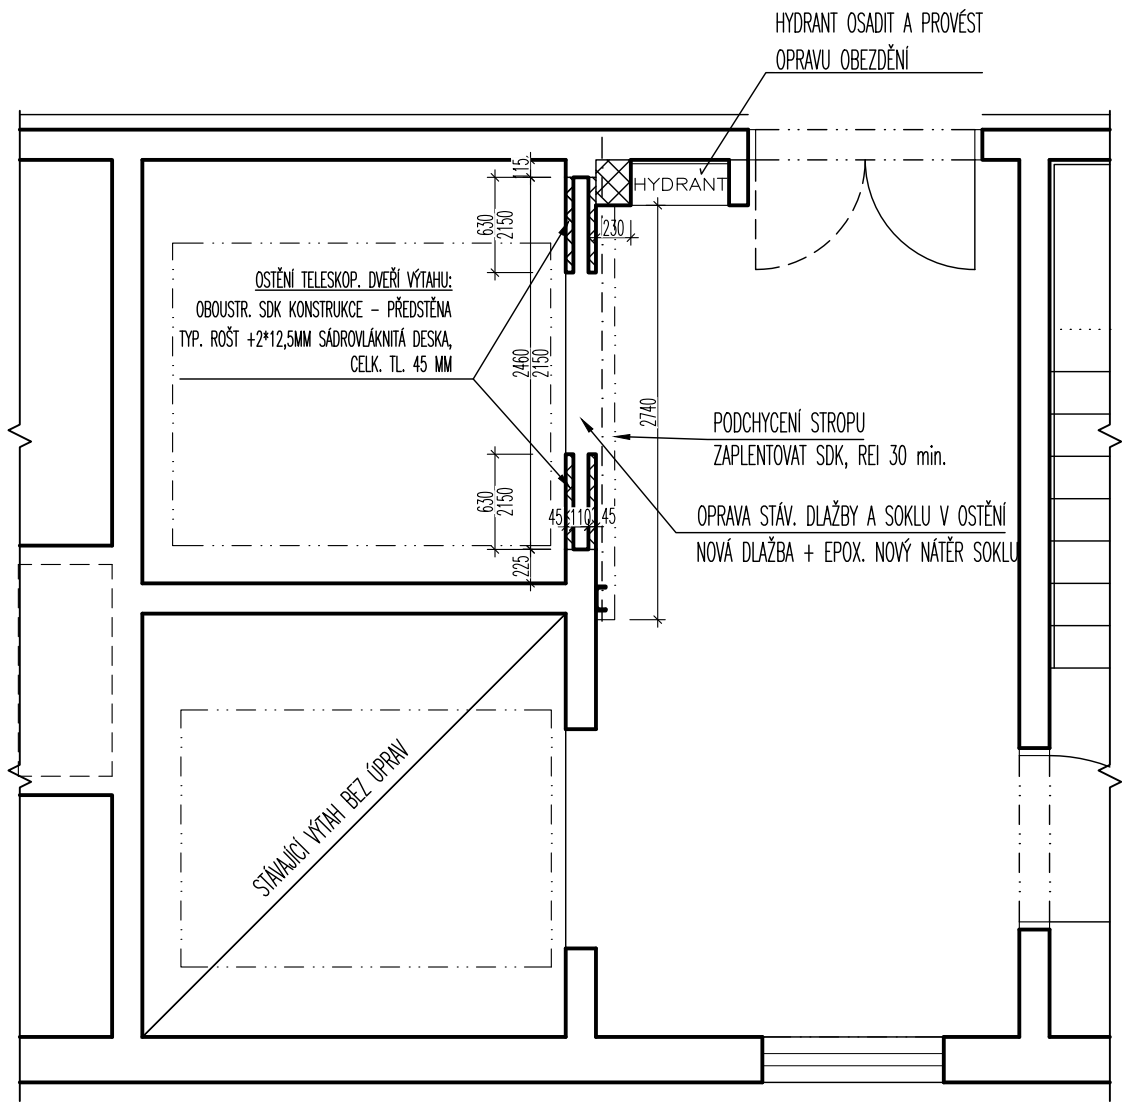

±0,000=197,20 m n.m. (podlaha 1.NP)

ARCHITEKT	VYPRACOVAL	ZODP. PROJEKTANT	H.I.P.	<div><div>FN</div><div>FILIP NEHONSKÝ PROJEKČNÍ KANCELÁŘ Randova 3205 / 2 Praha 5 - Smíchov Tel: 777 102 252</div></div>	
-	Ing. F.Nehonský	Ing. F.Nehonský	Ing. F.Nehonský		
	777 102 252	777 102 252	777 102 252		
INVESTOR	Městská část Praha 6, odbor soc. věcí zastoupený SNEO a.s.			ARCH. ČÍSLO	2019.13
ADRESA INVESTORA	Čs. armády 601/23, Praha 6			STAD. PROJ.	DPS
MÍSTO STAVBY	Chittussiho, Praha 6, k. ú. Bubeneč	KATASTR	Bubeneč	DATUM	11.2019
STAVBA Rekonstrukce výtahu v objektu LDN na lůžkový s evak. schopností CHITTUSSIHO 1A, PRAHA 6, K. Ú. BUBENEČ D1.1.Architektonická a stavební část				FORMÁT	2xA4
				MĚŘÍTKO	1:50
				ČÍSLO VÝKRESU	Č. PARÉ
NÁZEV VÝKRESU PŮDORYS 1.NP - 4.NP - NOVÝ STAV				D1.1-06	