


Půdorys BJ č.6 - bourací práce

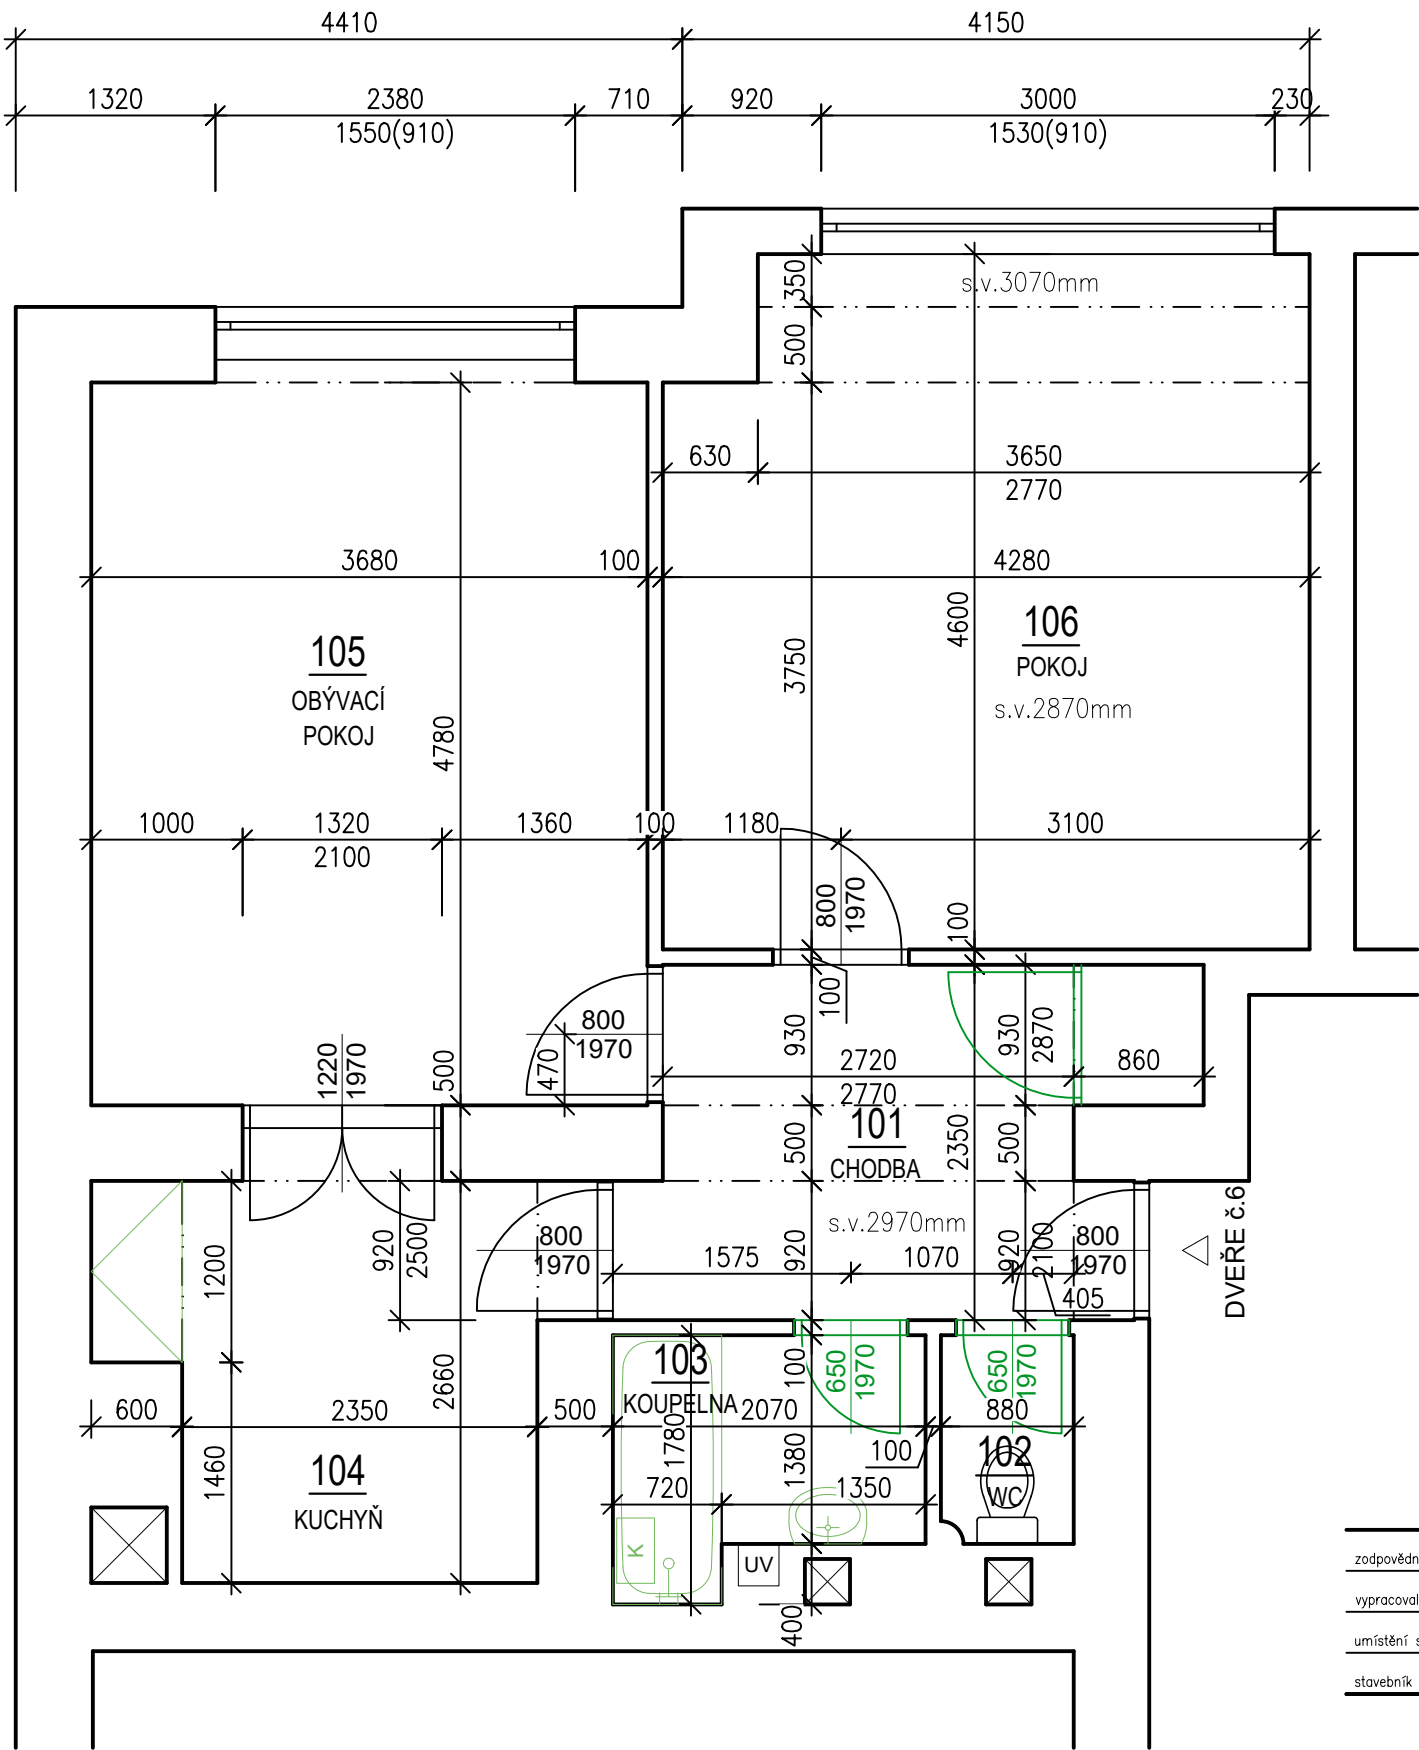

LEGENDA MÍSTNOSTÍ:

ČÍSŁ.	NÁZEV MÍSTNOSTI	PLOCHA (m2)
101	Chodba	7,50
102	WC	1,20
103	Koupelna	3,14
104	Kuchyň	6,97
105	Obývací pokoj	17,59
106	Pokoj	19,15

LEGENDA BAREVNÉHO ZNAČENÍ

<div></div>	STÁVAJÍCÍ KONSTRUKCE
<div></div>	BOURANÉ (ODSTRAŇOVANÉ) KONSTRUKCE

zodpovědný projektant	Ing. Ladislav Konečný
vypracoval	Ing. Lukáš Luža
umístění stavby	Břevnov – parc. č. 931
stavebník	Městská část Praha 6, Čs. armády 601/23, Bubeneč, 16000 Praha 6

název stavby	Rekonstrukce bytové jednotky č.6 BD BĚLOHORSKÁ 1651/102, PRAHA 6
část	D.1.1 – Architektonicko – stavební část

název	Stupeň PD: pro stavební řízení Půdorys BJ č.6 – bourací práce
-------	--

TSP GROUP s.r.o Španielova 1274/40, 16300 Praha IČO: 24318515, DIČ: CZ24318515 lkonecny@lkonecny.cz

formát	2xA4
datum	05/2025
číslo zakázky	2025-003-04

měřítko	1:50
výkres	01