




JIOVÝCHODNÍ STRANA

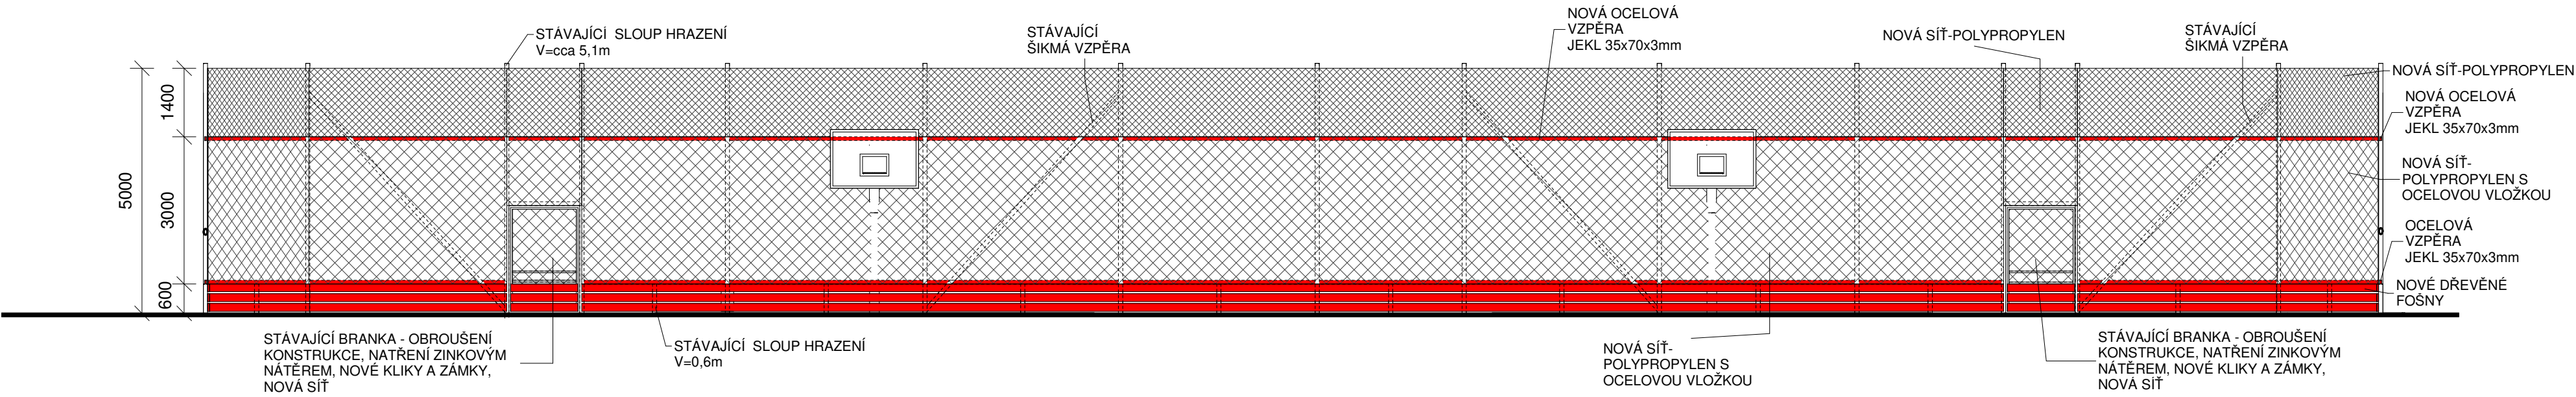


SEVEROZÁPADNÍ STRANA

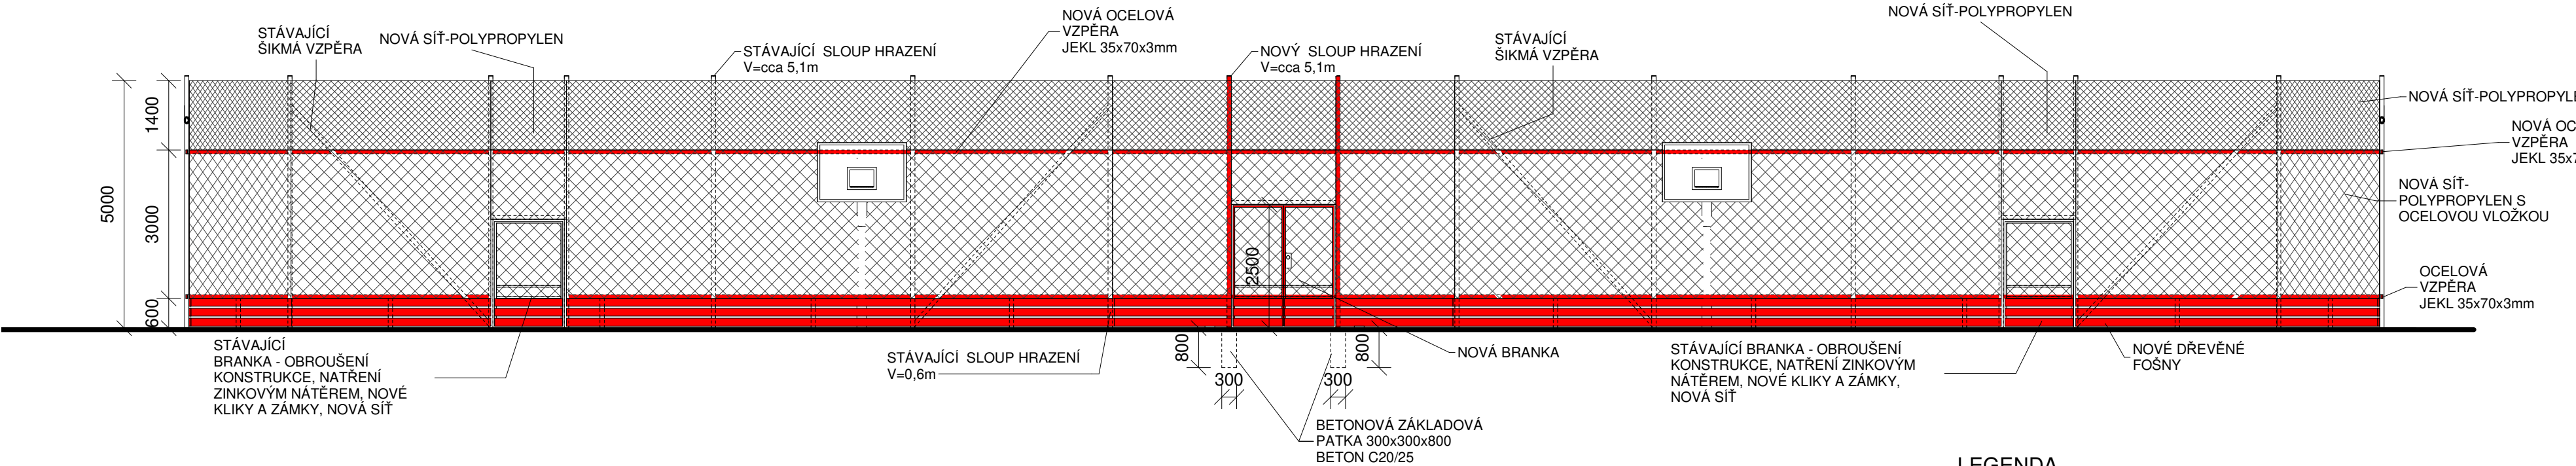

JIOZÁPADNÍ/SEVEROVÝCHODNÍ STRANA

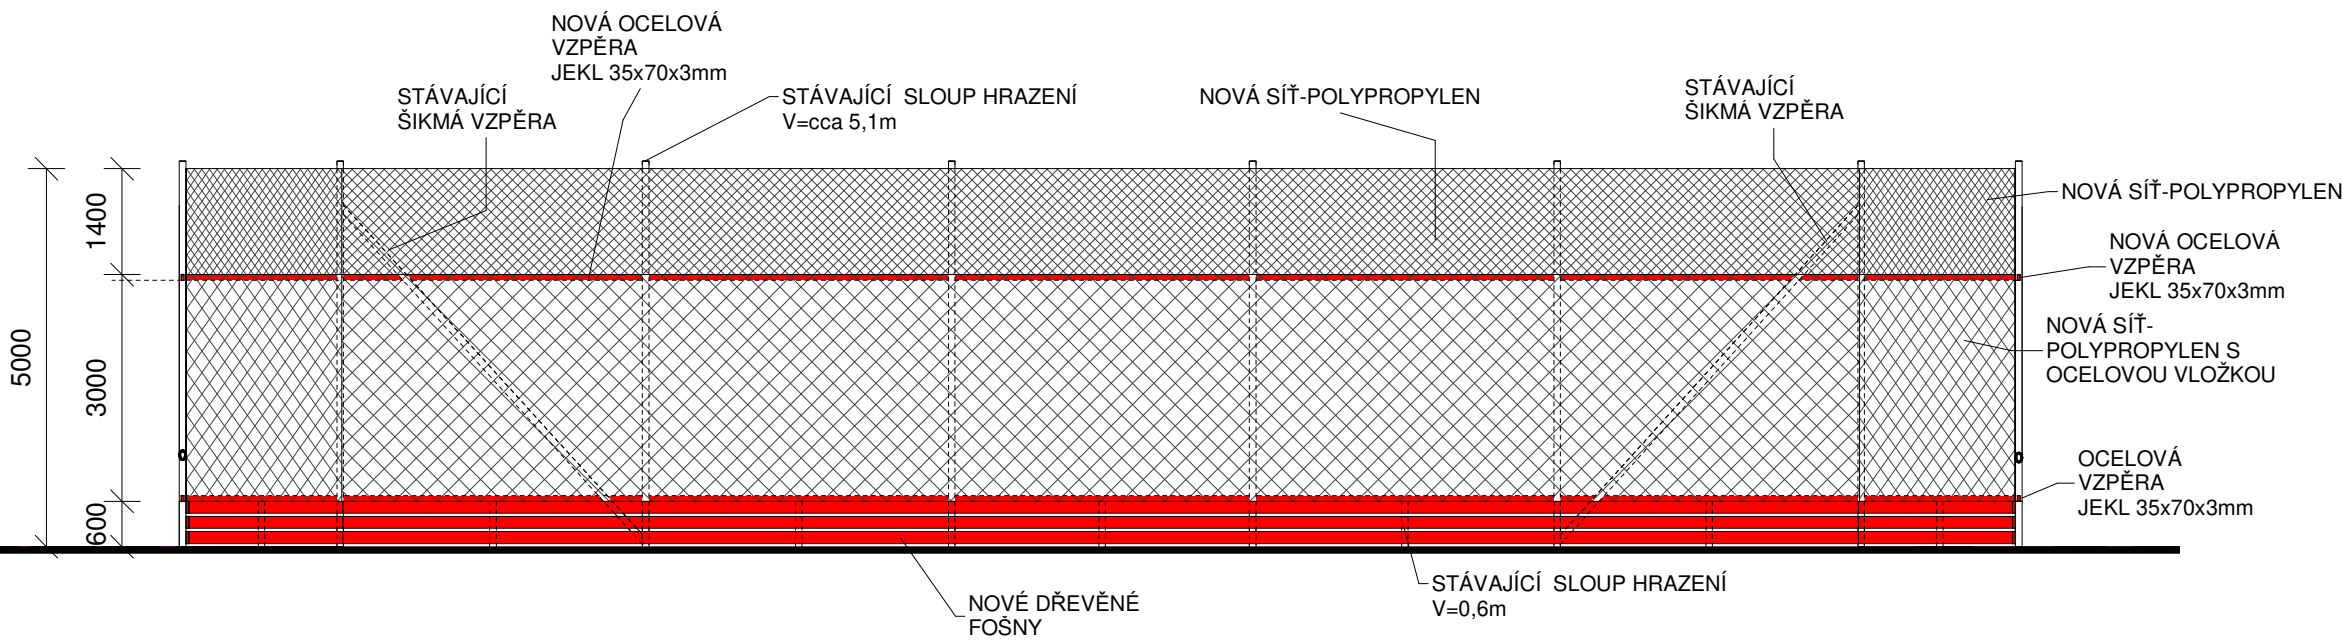


DETAIL KOTEVNÍ NOVÝCH VZPĚR NA STÁVAJÍCÍ SLOUPY

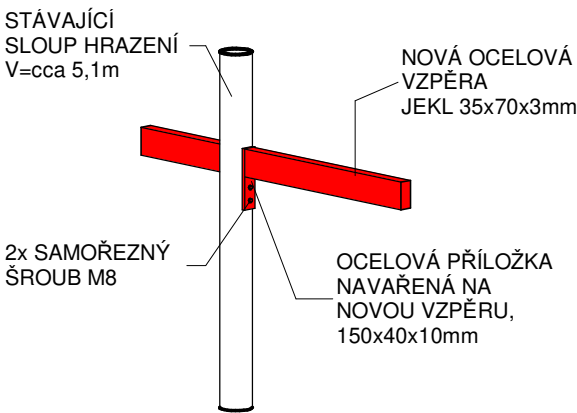

Pozn.  
1) V polích se zavětrováním bude nová vzpěra rozdělena na dvě části. Každá rozdělené vzpěra bude kotvena samoreznými šrouby M8 do stávajícího sloupu hrazení a do šikmého zavětrování přes příložku.  
2) Svařované spoje budou následně žárově zinkovány v lázni  
3) Nové části konstrukce hrazení - sloupy, vzpěry, příložky jsou v žárově pozinkovaném provedení

DETAIL KOTVENÍ NOVÝCH FOŠEN HRAZENÍ NA STÁVAJÍCÍ PŘÍLOŽKY

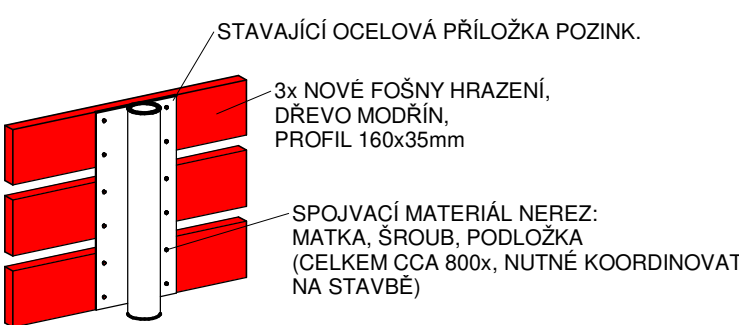

LEGENDA

- BEZUZLOVÁ ZÁCHYTNÁ SÍŤ VYSOKOPEVNOSTNÍ NEHOŘLAVÝ POLYPROPYLEN S OCELOVÝM LANKEM VELIKOST OKA 60mm, ŠÍŘKA 3mm, BARVA ZELENÁ
- NOVÉ ČÁSTI HRAZENÍ
- BEZUZLOVÁ ZÁCHYTNÁ SÍŤ VYSOKOPEVNOSTNÍ POLYPROPYLEN VELIKOST OKA 45mm, ŠÍŘKA 3mm, BARVA ZELENÁ

- Při realizaci stavby je nezbytné postupovat v součinnosti celé projektové dokumentace.
- Před zahájením stavebních prací je nutné zpracovat dodavatelskou dílenskou a montážní dokumentaci stavby
- Výrobní dokumentace musí být schválena projektantem stavby.
- Při nejasnostech je nutné kontaktovat projektanta.
- Veškeré rozměry je třeba prověřit na stavbě důkladným zaměřením před zadáním prvku do výroby
- Stavební práce budou provedeny dle platných předpisů a technických norem.
- Po celou dobu výstavby je nutné dodržovat veškeré předpisy a vyhlášky o bezpečnosti práce a používat bezpečnostní a hygienické ochranné prostředky.
- Po celou dobu výstavby je nutné dodržovat veškeré předpisy a vyhlášky o odpadech.
- Při provádění výkopových prací musí být dodržovány všechny platné předpisy a nařízení bezpečnosti práce.

INVESTOR:	MĚSTSKÁ ČÁST PRAHA 6 Čs. armády 601/23, Praha 6 – Bubeneč, IČO 00063703	PROJEKTANT:	SPORTOVNÍ PROJEKT
PROJEKTANT ČÁSTI	VYPRACOVAL	KONTROLA	
ING.ARCH. M.CÍSAŘ	ING.ARCH. M.CÍSAŘ	ING.ARCH. V.DROBNÝ	ING.ARCH. V.DROBNÝ
AKCE	ZŠ BÍLÁ – REKONSTRUKCE VENKOVNÍHO SPORTOVIŠTĚ	DOKUMENTACE	DPS
		MĚŘITKO	1 : 100
		DATUM	1/2020
		REVIZE	
OBSAH PŘÍLOHY	HRAZENÍ	ČÍSLO KOPIE	ČÍSLO PŘÍLOHY
			D.1.04
DOKUMENTACI LZE UŽÍVAT POUZE VE SMYSLU PŘÍSLUŠNÉ SMLOUVY O DÍLO, VÝKRES, ČI JEHO ČÁST, MŮŽE BÝT KOPIROVÁN NEBO JINÝM ZPŮSOBEM ROZŠÍŘOVÁN POUZE PO PŘEDCHOZÍM SOUHLASU			