



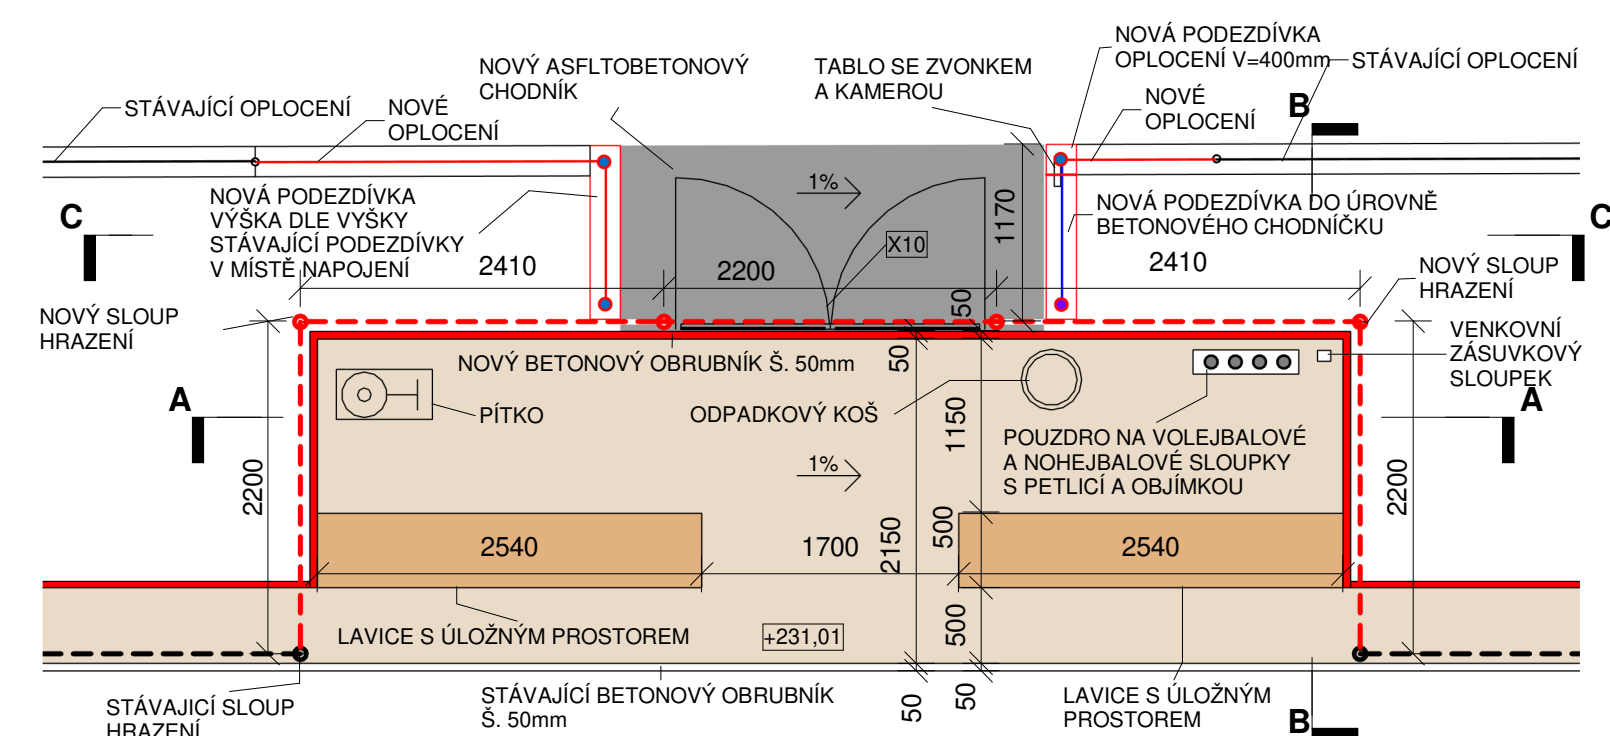

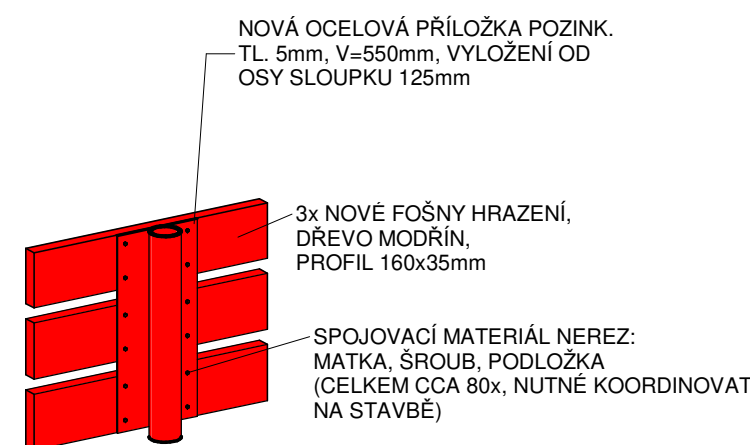













## PŪDORYS 1:50




### DETAIL KOTVENÍ NOVÝCH FOŠEN HRAZENÍ NA NOVÉ SLOUPY HRAZENÍ



## LEGENDA

	ASFALTOBETON		STÁVAJÍCÍ SLOUPY HRAZENÍ, V. cca 5,1m		HRAZENÍ HRŠTĚ - STÁVAJÍCÍ OCELOVÉ SLOUPY - NOVÉ DŘEVĚNÉ FOŠNY - NOVÁ SIŤ - NOVÉ VODOROVNÉ ROZPĚRY
	ZPEVNĚNÉ PLOCHY BET. DLAŽBA		NAVRŽENÉ SLOUPY HRAZENÍ, V. cca 5,1m		
	PÍTKO		STÁVAJÍCÍ OPLOCENÍ		
	STÁVAJÍCÍ BETONOVÝ OBRUBNÍK Š. 50mm		NAVRŽENÉ OPLOCENÍ- PLOTOVÝ RAM VÝPLNĚN ŽEBÍRKOVÝM PLETIVEM, UCHYCENO SYSTÉMOVÝMI DRŽÁKY KE SLOUPKŮM. (VÝŠKA RAMU 1250 mm, VÝŠKA PODEZDÍVKY 400mm), CELKOVÁ DÉLKA: 4,3 m		HRAZENÍ HRŠTĚ - NOVÉ OCELOVÉ SLOUPY - NOVÉ DŘEVĚNÉ FOŠNY - NOVÁ SIŤ - NOVÉ VODOROVNÉ ROZPĚRY
	NAVRŽENÝ BETONOVÝ OBRUBNÍK Š. 50mm				
	STÁVAJÍCÍ SLOUPEK OPLOCENÍ				
	NOVÉ SLOUPKY OPLOCENÍ, ø 38mm, délka 1,7m, tl. stěny 1,25 mm, dodávka včetně plastové čepičky, sloupky zabetonované do podezdívky		NAVRŽENÉ OPLOCENÍ- PLOTOVÝ RAM VÝPLNĚN ŽEBÍRKOVÝM PLETIVEM, UCHYCENO SYSTÉMOVÝMI DRŽÁKY KE SLOUPKŮM. (VÝŠKA RAMU 1500 mm, VÝŠKA PODEZDÍVKY 50 mm), CELKOVÁ DÉLKA: 0,9m		POZN.
	NOVÉ SLOUPKY OPLOCENÍ, ø 38mm, délka 2,0m, dodávka včetně plastové čepičky, sloupky zabetonované do podezdívky				NOVÉ ČÁSTI PLOTU (SLOUPKY, VÝPLŇOVÉ RAMO S PLETIVEM, DRŽÁKY) BUDOU KOUPENY V POZINKOVANÉM PROVEDENÍ, BUDOU NATŘEDNY ZÁKLADOVOU BARVOU A NÁSLEDNĚ BARVOU STÁVAJÍCÍHO OPLOCENÍ
	ODPAVKOVÝ KOŠ				VÝROBNÍ DOKUMENTACE NOVÝCH KONSTRUKCÍ PODLÉHA SCHVÁLENÍ PROJEKTANTA STAVBY

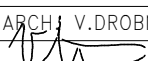INVESTOR:				MĚSTSKÁ ČÁST PRAHA 6 Čs. armády 601/23, Praha 6 – Bubeneč, IČO 00063703				PROJEKTANT:				<div>SPORTOVNÍ PROJEKTY</div> <div>SPOL.S R.O. SOKOLOVSKÁ 87B PRAHA 6</div>											
PROJEKTANT ČÁSTI				VYPRACOVAL				KONTROLA				ING.ARCH. V.DROBNÝ											
ING.ARCH. M.CÍSAŘ				ING.ARCH. M.CÍSAŘ				ING.ARCH. V.DROBNÝ															
AKCE																DOKUMENTACE				DPS			
ZŠ BÍLÁ – REKONSTRUKCE VENKOVNÍHO SPORTOVIŠTĚ  SO-01 REKONSTRUKCE HRŠTĚ 44,2m x 24,4m																MĚŘÍTKO				1 : 50			
																DATUM				1/2020			
																REVIZE							
OBSAH PŘÍLOHY																ČÍSLO KOPIE				ČÍSLO PŘÍLOHY			
DETAIL VSTUPU																				D.1.5			
DOKUMENTACI LZE UŽÍVAT POUZE VE SMYSLU PŘÍSLUŠNÉ SMLOUVY O DÍLO, VÝKRES, ČI JEHO ČÁST, MŮŽE BÝT KOPIROVÁN NEBO JINÝM ZPŮSOBEM ROZŠÍŘOVÁN POUZE PO PŘEDCHOZÍM SOUHLASU																							