


DETAIL PODLAHY U PRŮLEZU POD PODLAHOU

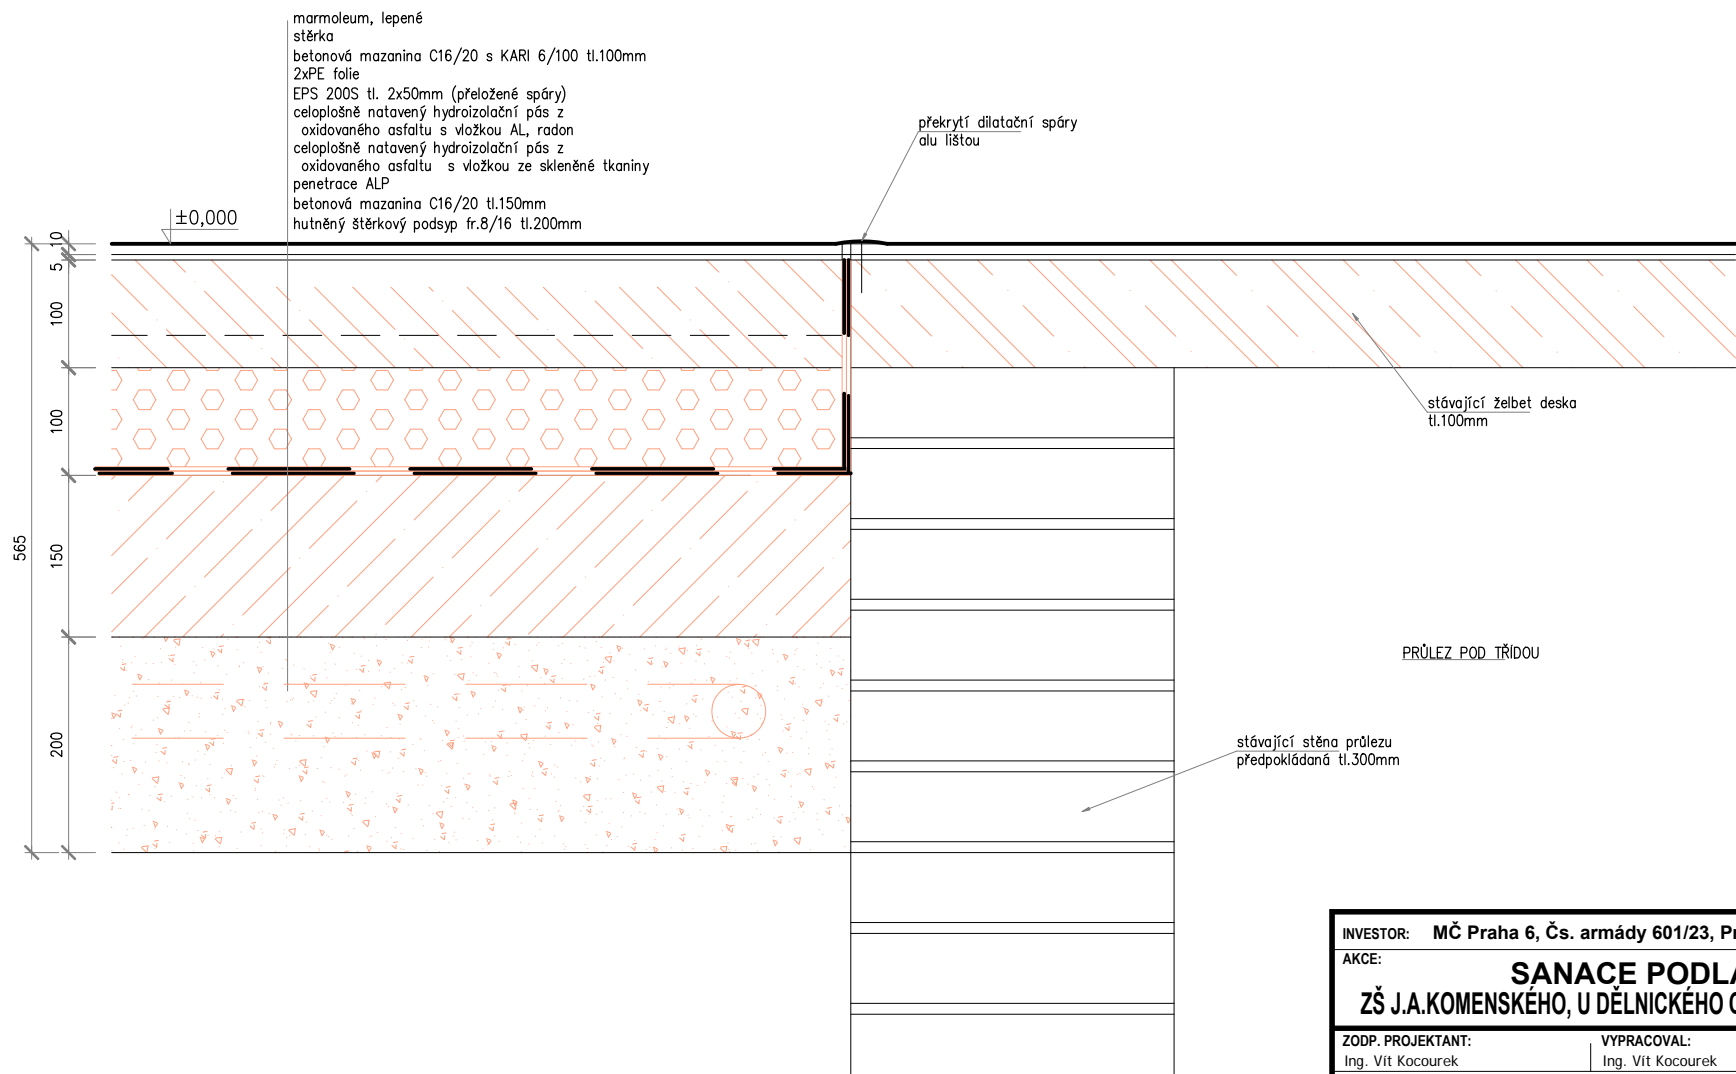

INVESTOR: MČ Praha 6, Čs. armády 601/23, Praha 6		
AKCE: SANACE PODLAHY TŘÍDY ZŠ J.A.KOMENSKÉHO, U DĚLNICKÉHO CVIČIŠTĚ 1100/1, 169 00 PRAHA 6		
ZODP. PROJEKTANT: Ing. Vít Kocourek	VYPRACOVAL: Ing. Vít Kocourek	MĚŘÍTKO: 1:5
AVEK s.r.o. Prosecká 683/115 kocoarek@gmail.cz 190 00 Praha 9 – CZ www.avek.cz Tel.: 723 858 248		DATUM: 11/2018
DETAIL PODLAHY - DILATACE		STUPEŇ: DSP VÝKRES Č.: 005 -