




ŘEZ A-A...stávající stav

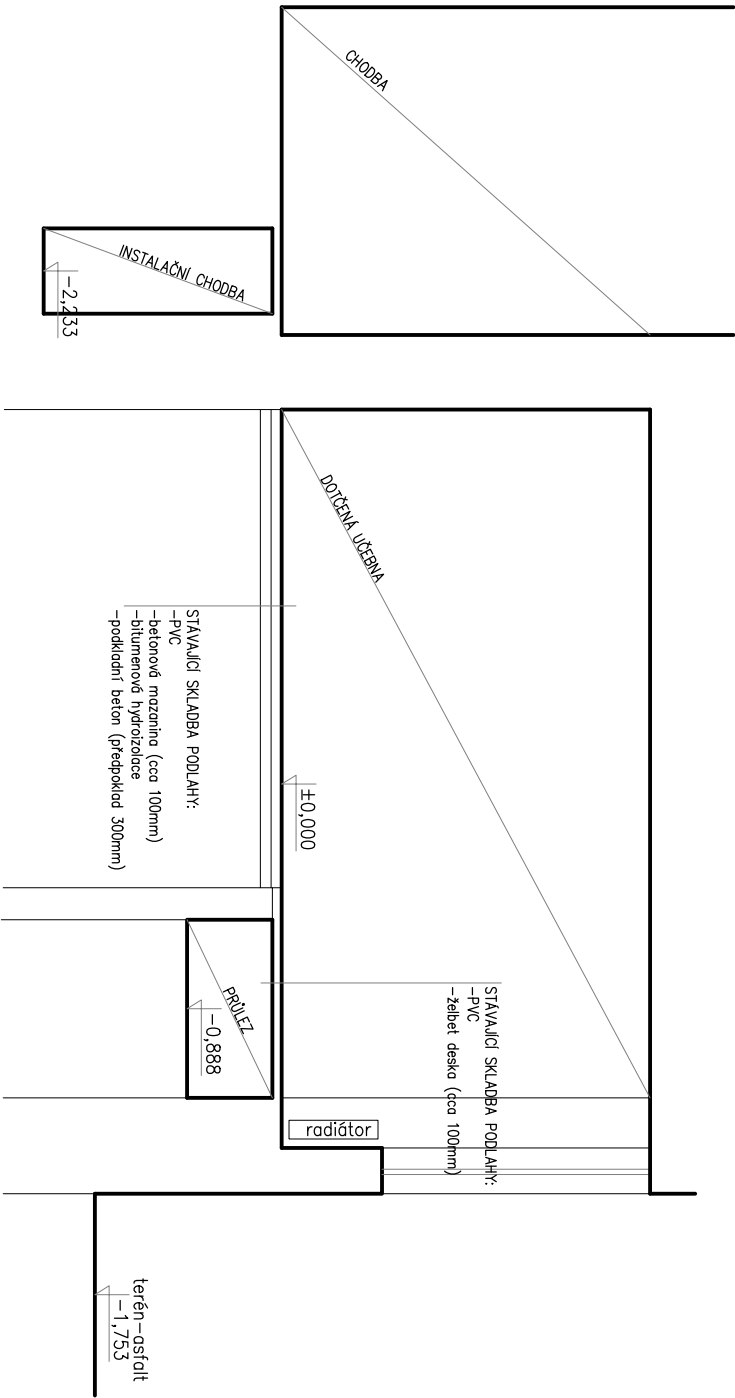

ŘEZ A-A...navrhovaný stav

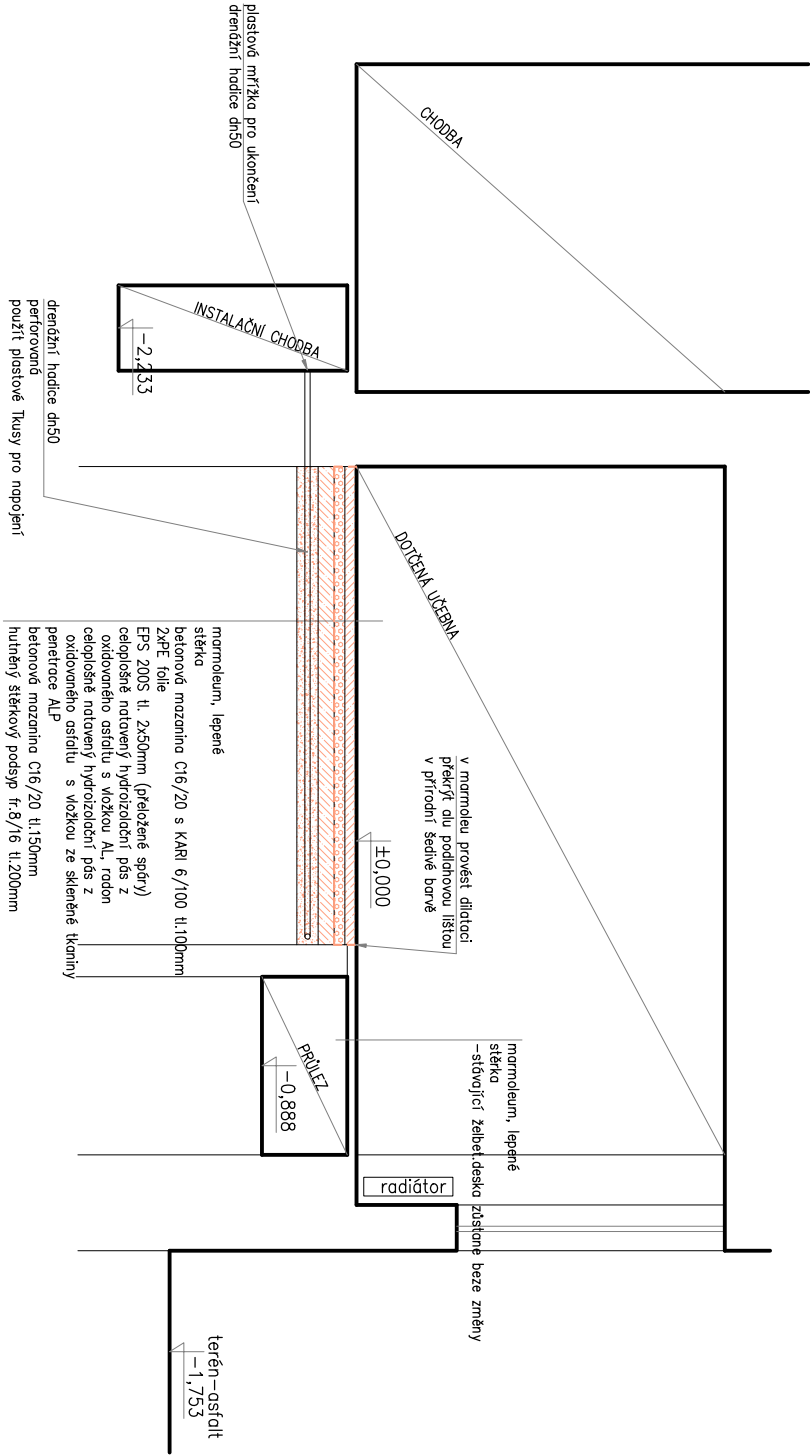

INVESTOR: MČ Praha 6, Čs. armády 601/123, Praha 6			
AKCE: SÁNACE PODLAHY TŘÍDY			
ZŠ J.A.KOMENSKÉHO, U DELNICKÉHO CVIČIŠTE 1100/1, 169 00 PRAHA 6			
ZODP. PROJEKTANT:	VYPRACOVAL:	MĚŘÍTKO:	1:50
Ing. Vít Kocourek	Ing. Vít Kocourek		
	Prosecká 683/115	Kocourek@icmail.cz www.avek.cz	
	190 00 Praha 9 - CZ		
	Tel.: 723 858 248		
ŘEZ A-A		STUPEŇ:	VÝKRES Č.:
		DSP	002 -