




ŘEZ B-B....stávající stav

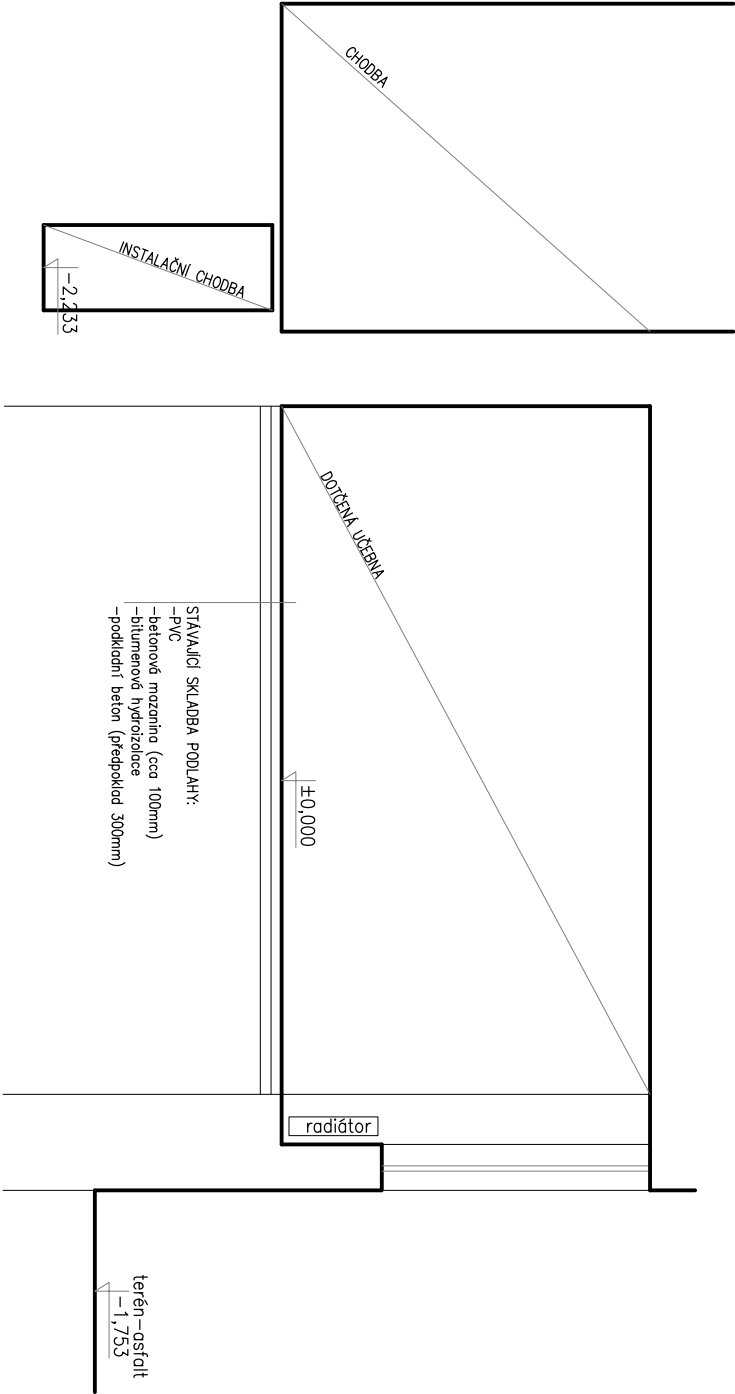

ŘEZ B-B....navrhovaný stav

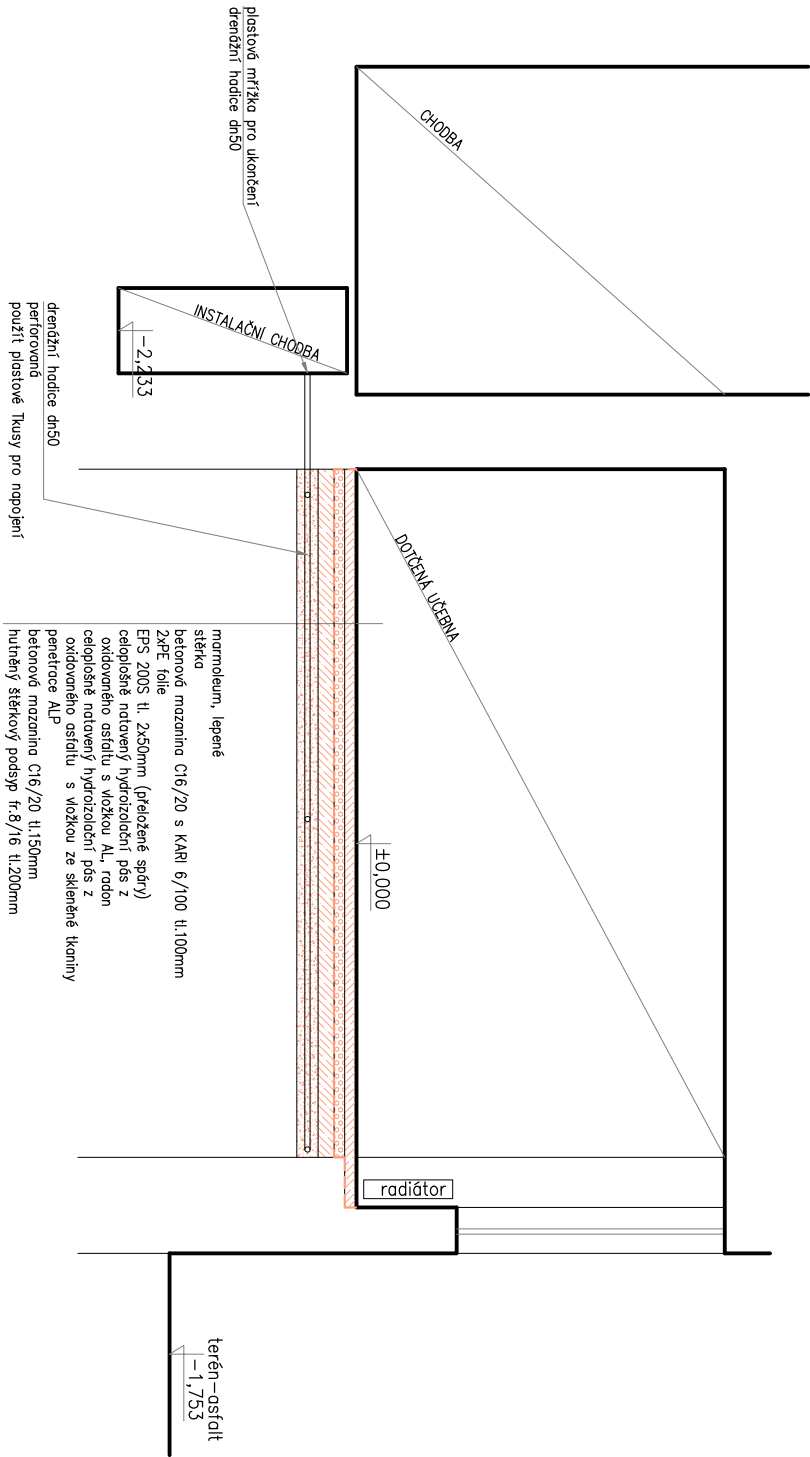

INVESTOR: MČ Praha 6, Čs. armády 601/23, Praha 6			
AKCE: SÁNACE PODLAHY TŘÍDY			
ZŠ J.A.KOMENSKÉHO, U DELNICKÉHO CIVIČSTĚ 1100/1, 169 00 PRAHA 6			
ZODP.PROJEKTANT:	VYPRACOVAL:	MĚŘÍTKO:	1:50
Ing. Vít Kocourek	Ing. Vít Kocourek	DATUM:	11/2018
 Prosecká 683/115 190 00 Praha 9 - CZ www.avek.cz Tel.: 723 858 248		STUPEŇ: VÝKRES Č.: DSP 003 -	
ŘEZ B-B			