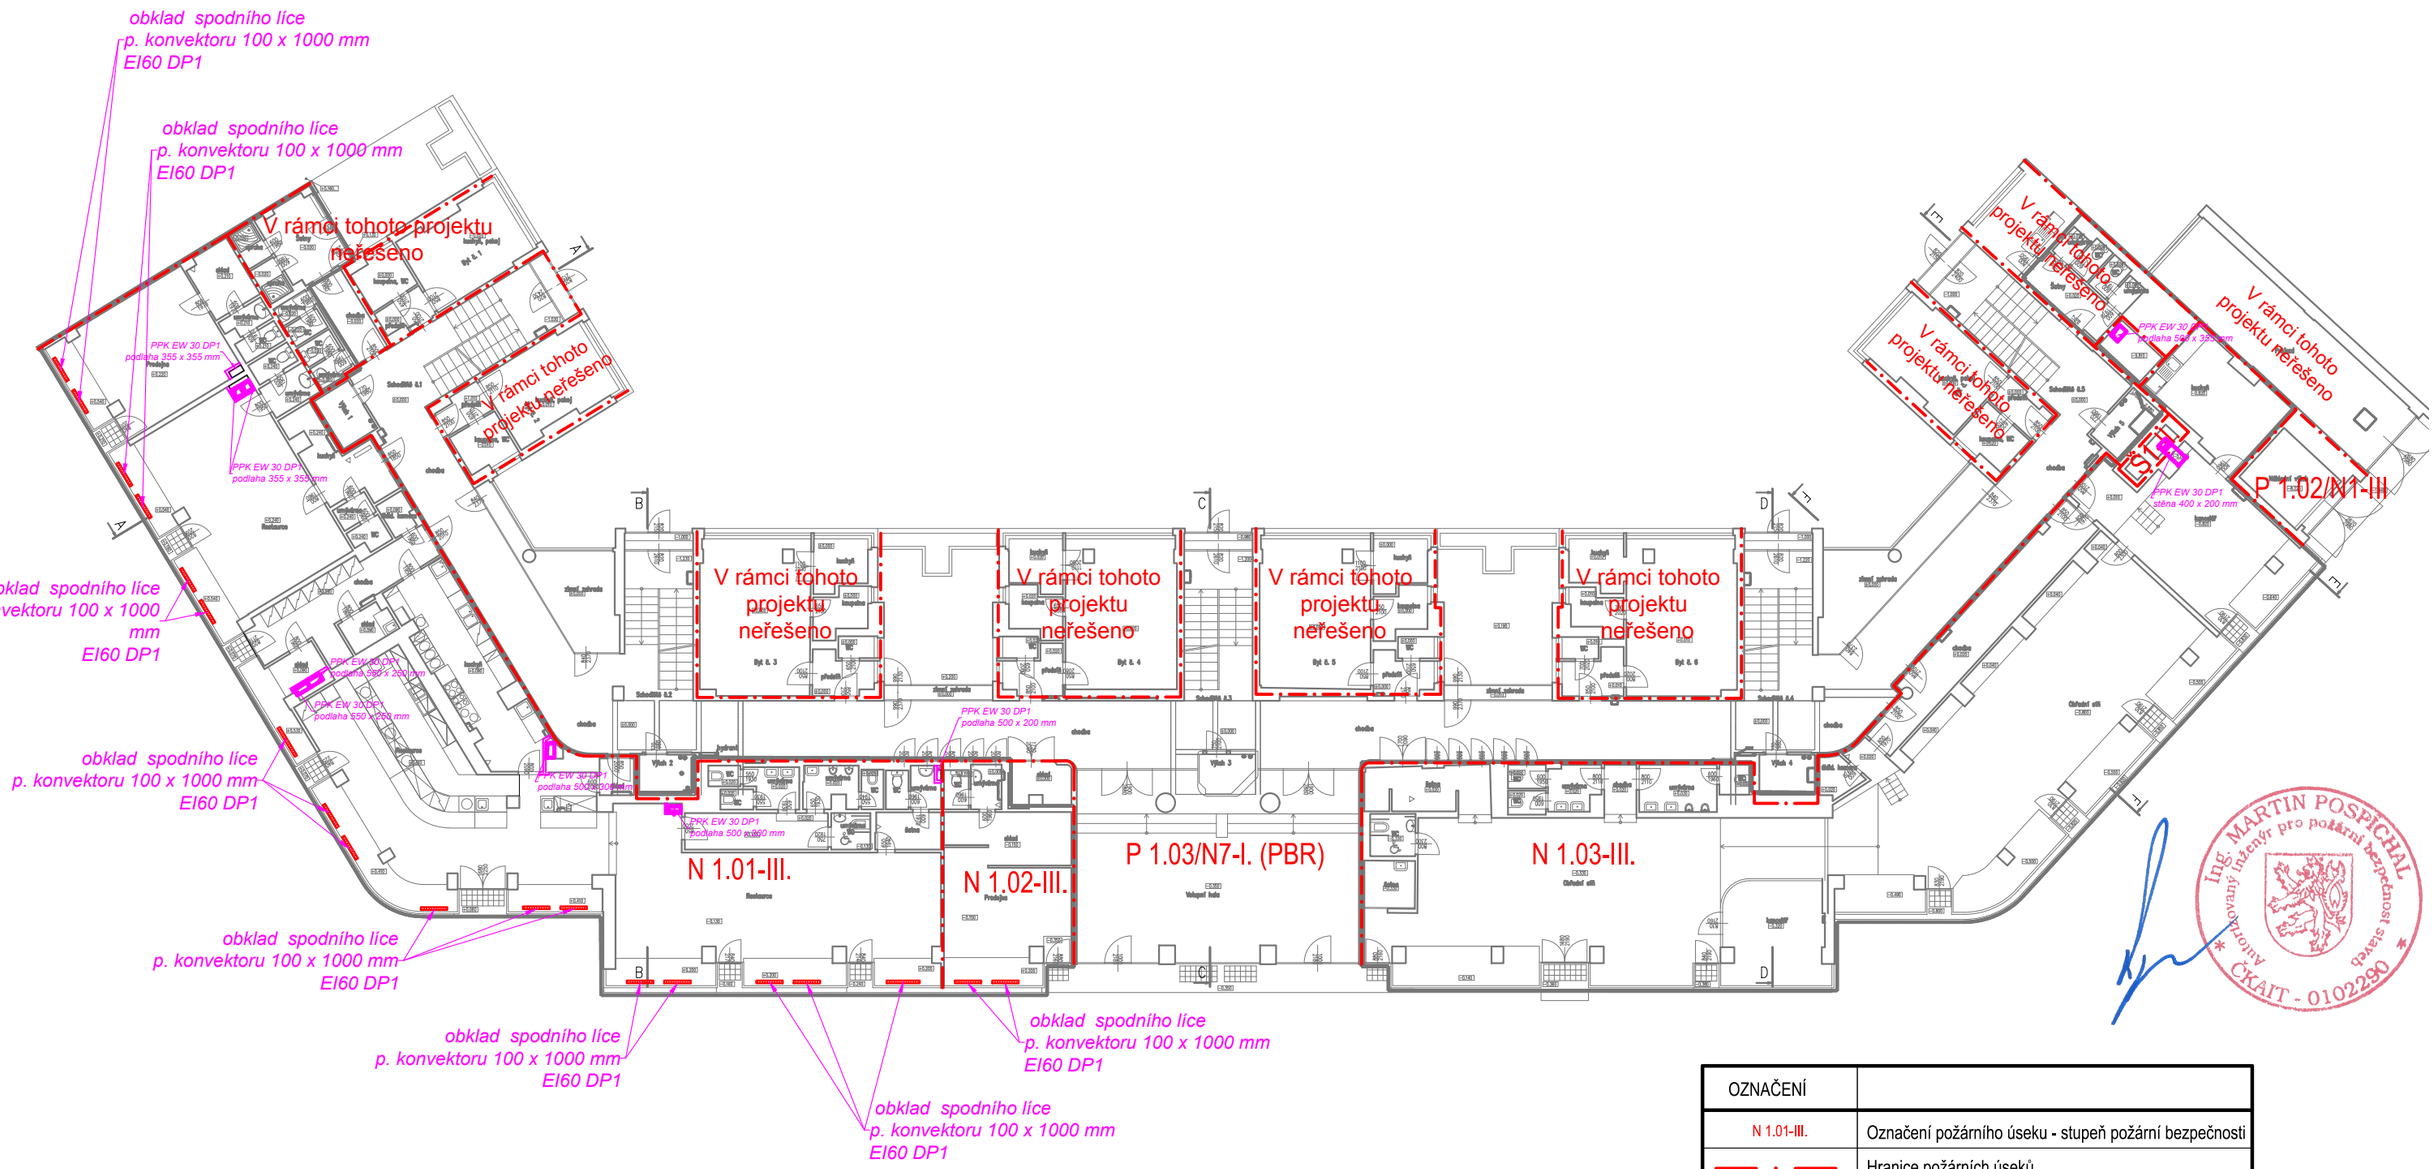

OZNAČENÍ	
N 1.01-III.	Označení požárního úseku - stupeň požární bezpečnosti
	Hranice požárních úseků
PPK EW 30 DP1 strop 500 x 355 mm	PO klapka VZT / PO odolnost pozice a rozměr prostupu

Ing. MARTIN POSPÍCHAL autorizovaný inženýr pro požární bezpečnost staveb ČKAIT - 0102290

NÁZEV STAVBY: **Rekonstrukce vzduchotechniky v bytovém domě** **nám. Svobody 728/1, Praha 6 - Bubeneč**	ČÁST DOKUMENTACE: Požárně bezpečnostní řešení stavby NÁZEV VÝKRESU: PŮDORYS 1. NP - přehled požárních úseků	GENERÁLNÍ PROJEKTANT:	PROJEKTANT ČÁSTI: Ing. Michal Filip KONTROLOVAL: Ing. Martin Pospíchal	INDENTIFIKAČNÍ ÚDAJE INVESTOR: **MČ Praha 6** **Čs. armády 601/23** **Praha 6**	MĚŘÍTKO VÝKRESU: 1 : 230 DATUM - REVIZE: 10/2020 - 0