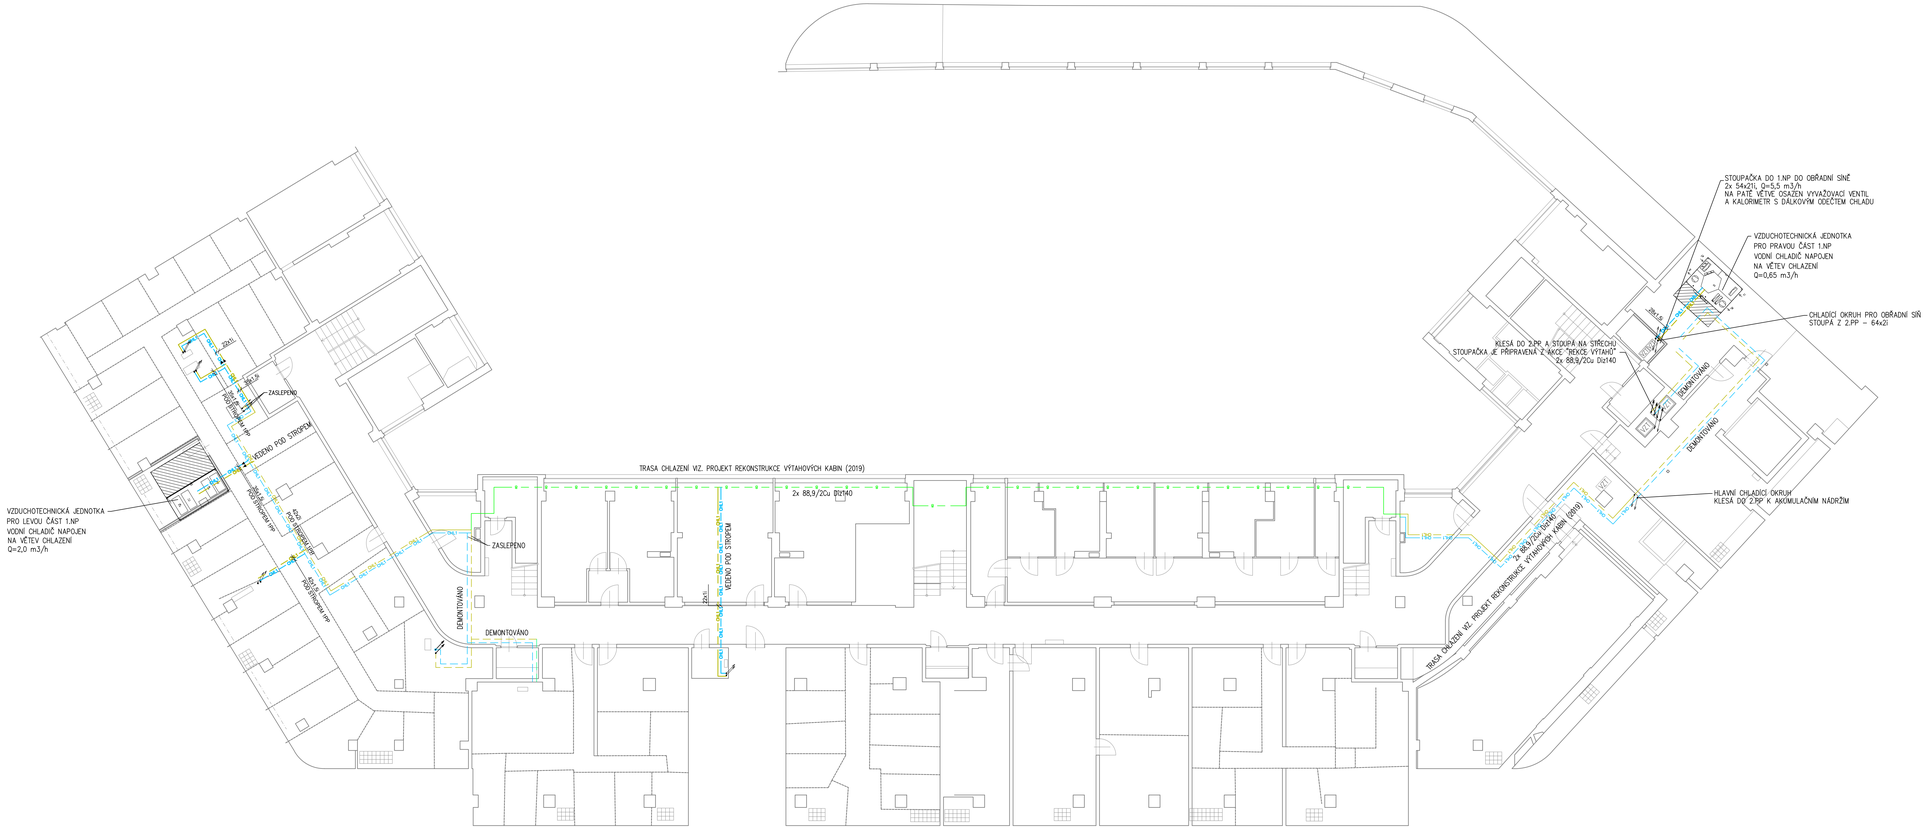
STOUPAČKA DO 1.NP DO OBŘADNÍ SÍNĚ
2x 54x2'IL Q=5,5 m3/h
NA PATĚ VĚTVE OSAZEN VYVAŽOVACÍ VENTIL
A KALORIMETR S DÁLKOVÝM ODEČTEM CHLADU
VZDUCHOTECHNICKÁ JEDNOTKA
PRO PRAVOU ČÁST 1.NP
VODNÍ CHLADIČ NAPOJEN
NA VĚTEV CHLAZENÍ
Q=0,65 m3/h
CHLADÍCÍ OKRUH PRO OBŘADNÍ SÍŇ
STOUPAČKA Z 2.PP – 64x2I
KLESÁ DO 2.PP A STOUPÁ NA STŘECHU
STOUPAČKA JE PŘIPRAVENA Z AKCE "BEVOS VÝTAHY"
2x 88,9/2Cu D2140
DEMONTOVÁNO
DEMONTOVÁNO
HLAVNÍ CHLADÍCÍ OKRUH
KLESÁ DO 2.PP K AKUMULAČNÍM NÁDRŽÍM
2x 88,9/2Cu D2140
TRASA CHLAZENÍ VIZ. PROJEKT REKONSTRUKCE VÝTAHOVÝCH KABIN (2019)
2x 88,9/2Cu D2140
ZASLEPENO
VEDENO POD STROPEM
DEMONTOVÁNO
DEMONTOVÁNO
TRASA CHLAZENÍ VIZ. PROJEKT REKONSTRUKCE VÝTAHOVÝCH KABIN (2019)
VZDUCHOTECHNICKÁ JEDNOTKA
PRO LEVOU ČÁST 1.NP
VODNÍ CHLADIČ NAPOJEN
NA VĚTEV CHLAZENÍ
Q=2,0 m3/h
ZASLEPENO
VEDENO POD STROPEM
2x 54x2'IL
2x 54x2'IL
2x 54x2'IL