PŘÍPRAVNÉ, DEMONTÁŽNÍ A DEMOLIČNÍ PRÁCE:	
OZNAČENÍ	Popis
B01	Kontrola kvality ŽB. trámu, sanace nesoudržných částí oklepáním a doplněním reprofilační maltou. Pro rozpočet odhad 10% z plochy Případné poškození výztuže řešeno samostatně dle stavu zjištěného po rozkrytí.
B02	Demontáž technologické vybavenosti (VZT)
B03	Vybourání otvoru do ŽB. stropní desky tl. 60mm. Finální velikost a pozici otvoru a podchycení nutno revidovat dle konkrétního dodávaného zařízení. Koordinace součástí dodávky zařízení
B04	Podchytávka stropní desky, nosník z válcovánaého profilu IPE kotvený do stávajících žb. trámu patním plechem 140/10–160 + 4xM12, aktivace žb. desky viz. D1.2. konstukční část Nosník opatřit protipožárním obkladem kalcium silikát deskami tl. 25mm s PO EI 60 DP1 (ref. výrobek PROMATECT H)
B05	vybourat otvor do cihelného zdiva

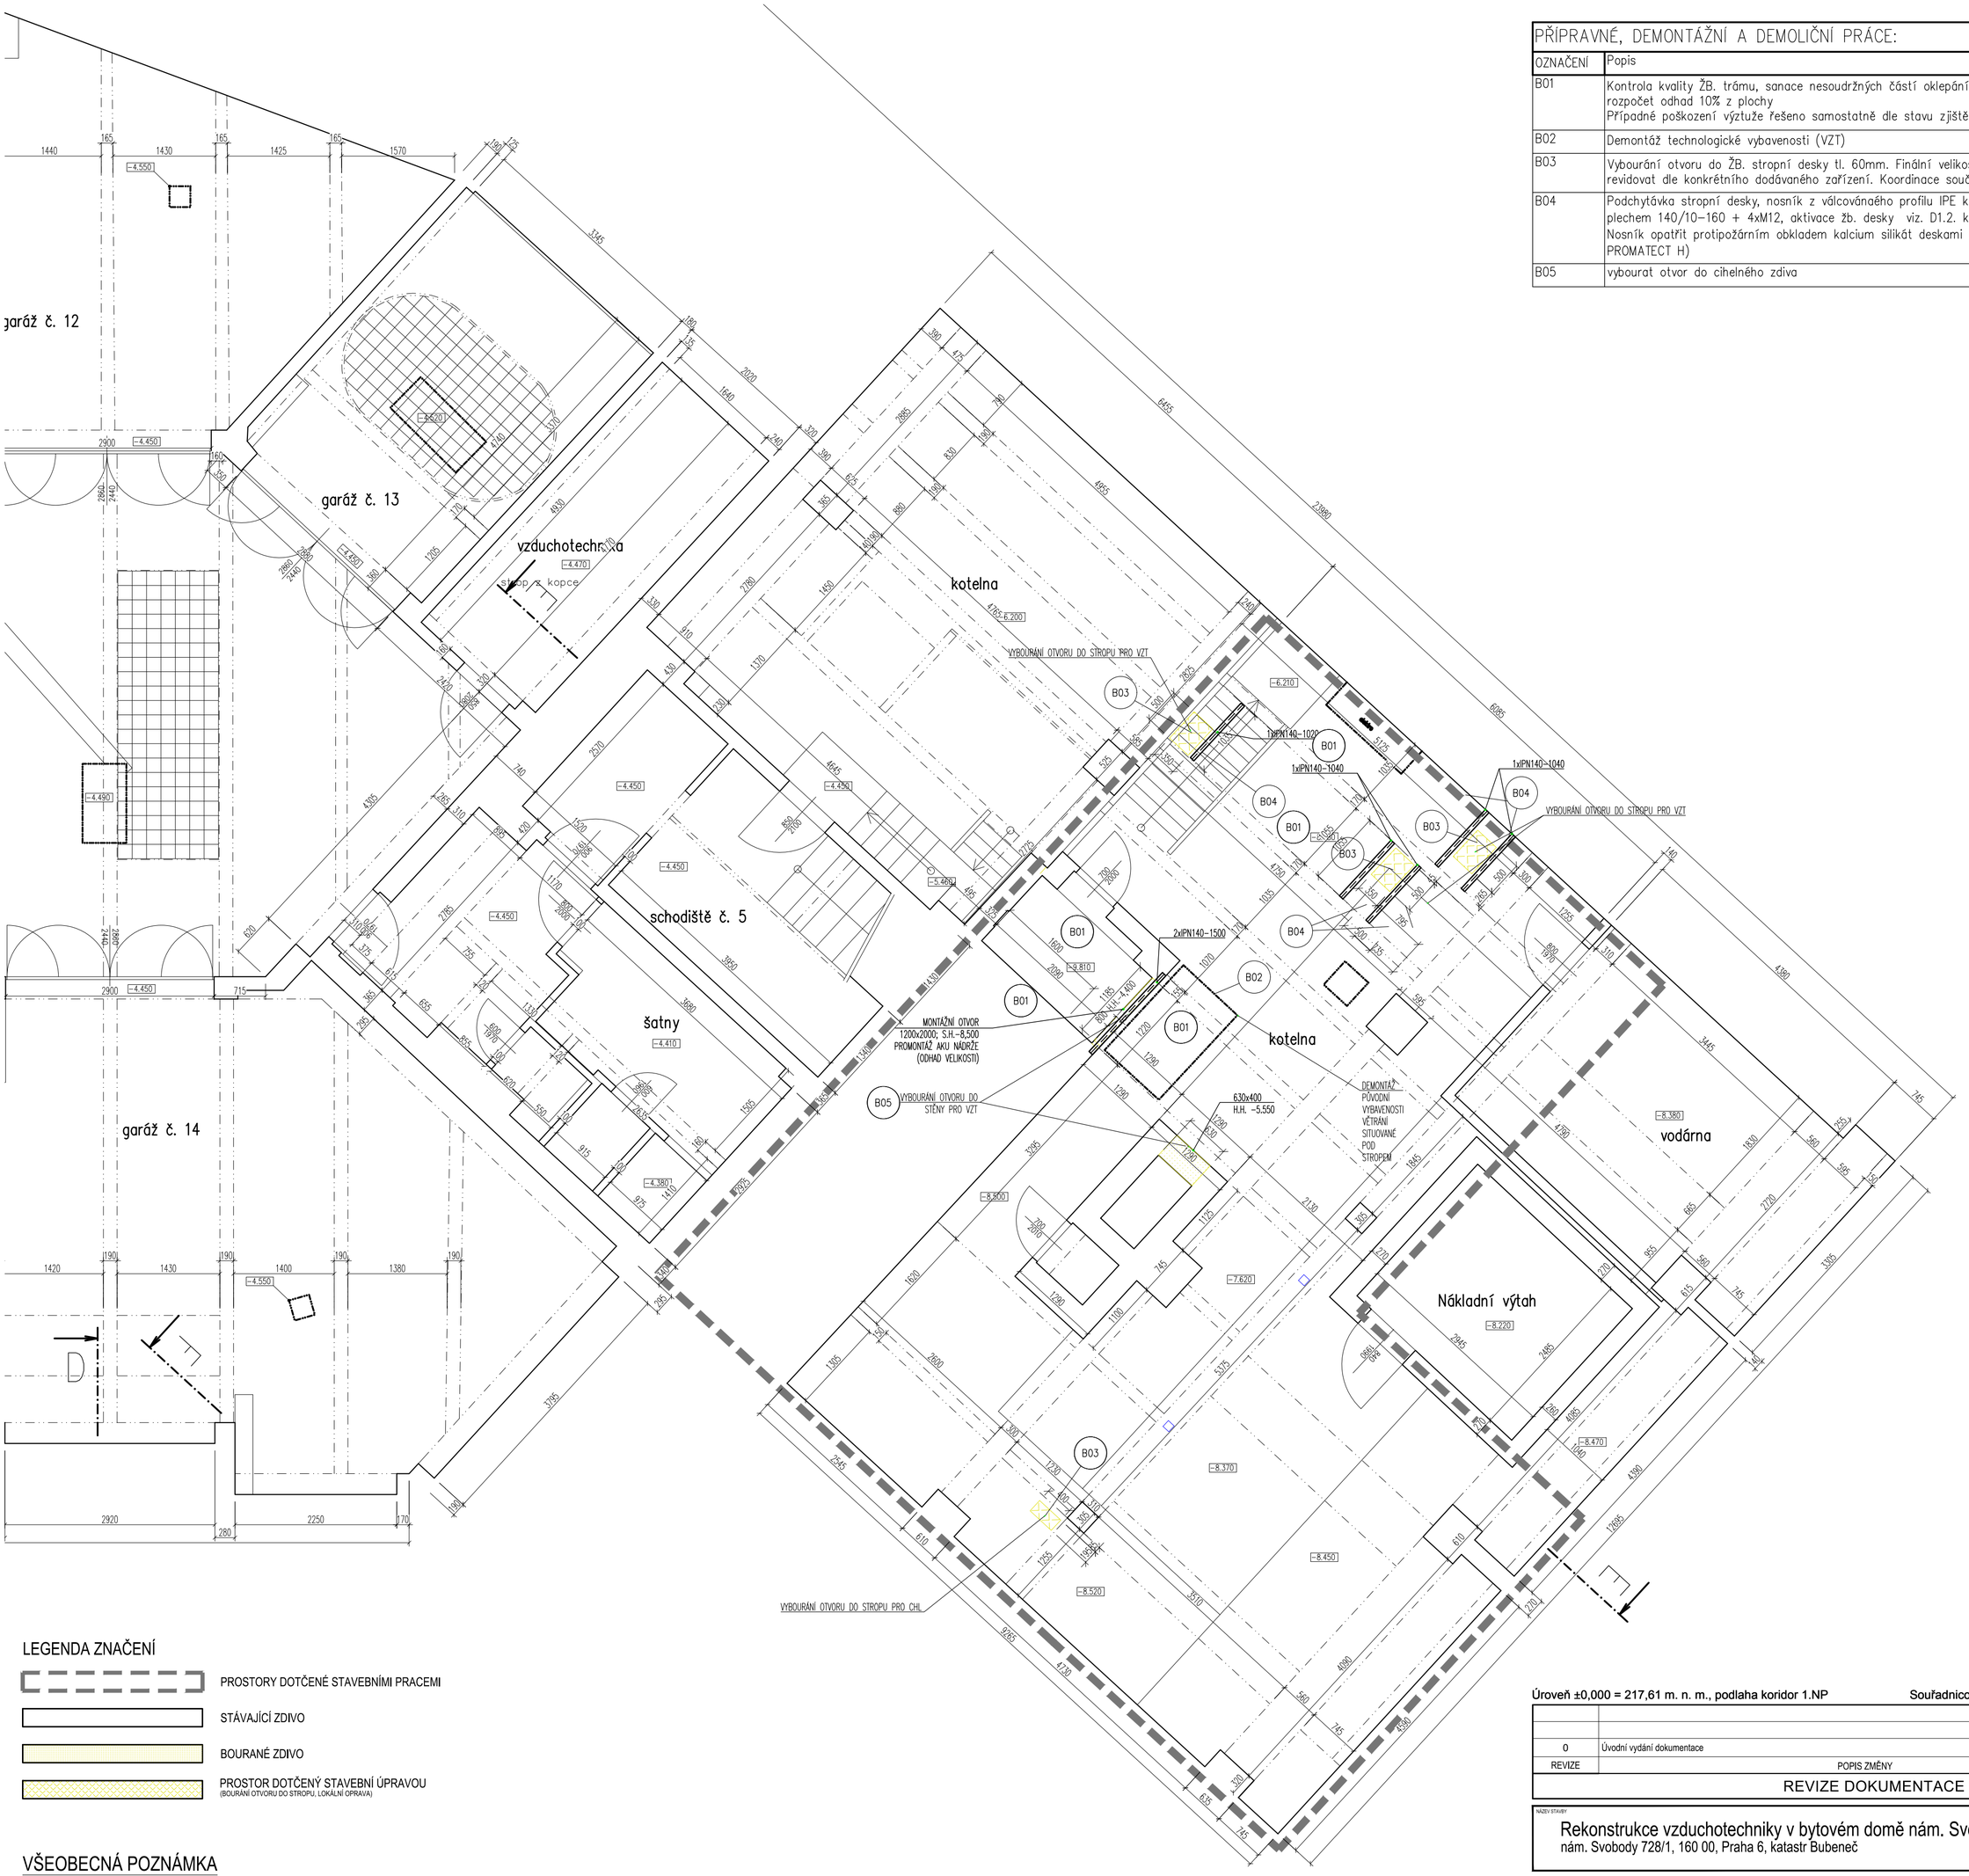

LEGENDA ZNAČENÍ

- PROSTORY DOTČENÉ STAVEBNÍMI PRACEMI
- STÁVAJÍCÍ ZDIVO
- BOURANÉ ZDIVO
- PROSTOR DOTČENÝ STAVEBNÍ ÚPRAVOU (BOURÁNÍ OTVORU DO STROPU, LOKÁLNÍ OPRAVA)

VŠEOBECNÁ POZNÁMKA

- TENTO STAVEBNÍ VÝKRES JE VÝKRESEM SKUTEČNÉHO STAVU EXISTUJÍCÍ BUDOVY A VZNIKL ZA POMOCÍ GEODETICKÉHO ZAMĚŘENÍ, EXISTUJÍCÍCH PLÁNŮ A FOTOGRAFIÍ A NÁSLEDNĚ BYL OKÓTOVÁN PRO POTŘEBY ROZPOČTU. HODNOTY ZDE UVEDENÉ MOHOU BÝT ZATÍŽENY NEVYHNUTELNOU CHYBOU. OBECNĚ PLATÍ ŽE, MÍRY NA VÝKRESE JSOU UVÁDĚNY OD OMÍTKY K OMÍTCE
- VEŠKERÉ PRÁCE PROVÁDĚT DLE PLATNÝCH ČSN A TECHNOLOGICKÝCH PRAVIDEL ZA DODRŽENÍ PRAVIDEL BEZPEČNOSTI PRÁCE A OCHRANY ZDRAVÍ PŘI PRÁCI
- PŘED ZAPOČETÍM BOURACÍCH PRACÍ NUTNO DOTČENÝ PROSTOR ODPOJIT OD PŘÍVODU ELEKTŘINY A UZAVŘÍT PŘÍVODY OSTATNÍCH INSTALOVANÝCH MÉDIÍ
- VZHLEDEM CHARAKTERU STAVBY – REKONSTRUKCE JE NEZBYTNÉ VŠECHNY ROZMĚRY OVĚŘOVAT PŘÍMO NA MÍSTĚ, PŘÍPADNÉ ZÁSADNÍ ODCHYLKY OVLIVŇUJÍCÍ INSTALACI ZAŘIZOVACÍCH PŘEDMĚTŮ NUTNO ŘEŠIT SE ZÁSTUPCEM INVESTORA ČI PROJEKTANTEM K POSOUZENÍ A ODSOUHLASENÍ ZMĚNY.
- TECHNICKÁ ZPRÁVA JE NEDÍLNOU SOUČÁSTÍ PROJEKTOVÉ DOKUMENTACE V POTŘEBNÉM DETAILU UPŘESŇUJE VÝKRESOVOU ČÁST
- PŘI PROVÁDĚNÍ PRACÍ JE NUTNÉ ZOHLEDNIT STAVEBNÍ ÚPRAVY PROFESÍ A RESPEKTOVAT PODMÍNKY A PRO PAMÁTKOVĚ CHRÁNĚNÝ OBJEKT STANOVENÉ MHMP-OPP , STAVEBNÍ PRÁCE PODLÉHAJÍ DOHLEDU ZÁSTUPCŮ PAMÁTKOVÉ PÉČE

VÝPIS PRACÍ:

1. DEMONTÁŽ VYBAVENOSTI CHLAZENÍ A ROZVODŮ V ROZSAHU NEZBYTNĚ NUTNÉM V MÍSTNOSTI KOTELNY. OSTATNÍ VYBAVENOST NESMÍ BÝT DEMONTÁŽNÍMI ANI BOURACÍMI PRACEMI DOTČENA
2. VYBOURÁNÍ MONTÁŽNÍCH OTVORŮ(VIZ. ZNAČENÍ)
3. SANACE STROPNÍCH TRÁMŮ V MÍSTECH POD NOVĚ INSTALOVANÝMI JEDNOTKAMI VZT A CHLAZENÍ
4. VYBOURÁNÍ PROSTUPŮ PRO ROZVODY TOPENÍ, VĚTRÁNÍ A CHLAZENÍ (VIZ. ZNAČENÍ)

Úroveň ±0,000 = 217,61 m. n. m., podlaha koridor 1.NP — Souřadnicový systém: JTSK, výškový systém: ČSNS/Bpv

REVIZE	POPIS ZMĚNY	DATUM VYDANÍ
0	Úvodní vydání dokumentace	15.2.2023

REVIZE DOKUMENTACE

NÁZEV STAVBY
Rekonstrukce vzduchotechniky v bytovém domě nám. Svobody 728/1
nám. Svobody 728/1, 160 00, Praha 6, katastr Bubeneč

INVESTOR
Městská část Praha 6 - OSM zastoupený SNEO a.s.
Čs. armády 601/23, 160 00, Praha 6

GENERÁLNÍ PROJEKTANT
FILIP NEHONSKÝ
PROJEKČNÍ KANCELÁŘ
Astlova 3205 / 3
Praha 5 - Smíchov
Tel: 777 102 252

HLAVNÍ INŽENÝR PROJEKTU: Ing. Filip Nehonský
ČÁUTORIZACE: 0008388
DIGITÁLNÍ PODPIS:
ZPRACOVATEL ČÁSTI:
ZODPOVĚDNÝ PROJEKTANT: Ing. Filip Nehonský — TELEFON: 777 102 252
PODPIS:
VYPRACOVAL: Ing. Filip Nehonský — TELEFON: 777 102 252
PODPIS:

OBJEKT	SO.101 - ROZVODY V PODZEMNÍ ČÁSTI OBJEKTU	ZAKÁZKOVÉ ČÍSLO: 2022.07	REVIZE: 0	ROZSAH A OBSAH PD: dokumentace pro provedení stavby	ČÍSLO: D.1.1 SO.101-01	PARÉ
ČÁST	**D.1.1 - ARCHITEKTONICKO STAVEBNÍ ŘEŠENÍ**	DATUM: 01.2023	DATUM REVIZE: 15.2.2023			
NÁZEV	STÁVAJÍCÍ STAV A BOURACÍ PRÁCE - PŮDORYS 2.PP	MĚŘÍTKO VÝKRESU: 1:50	POČET FORMÁTŮ: 6xA4			