



ŘEZ A-A

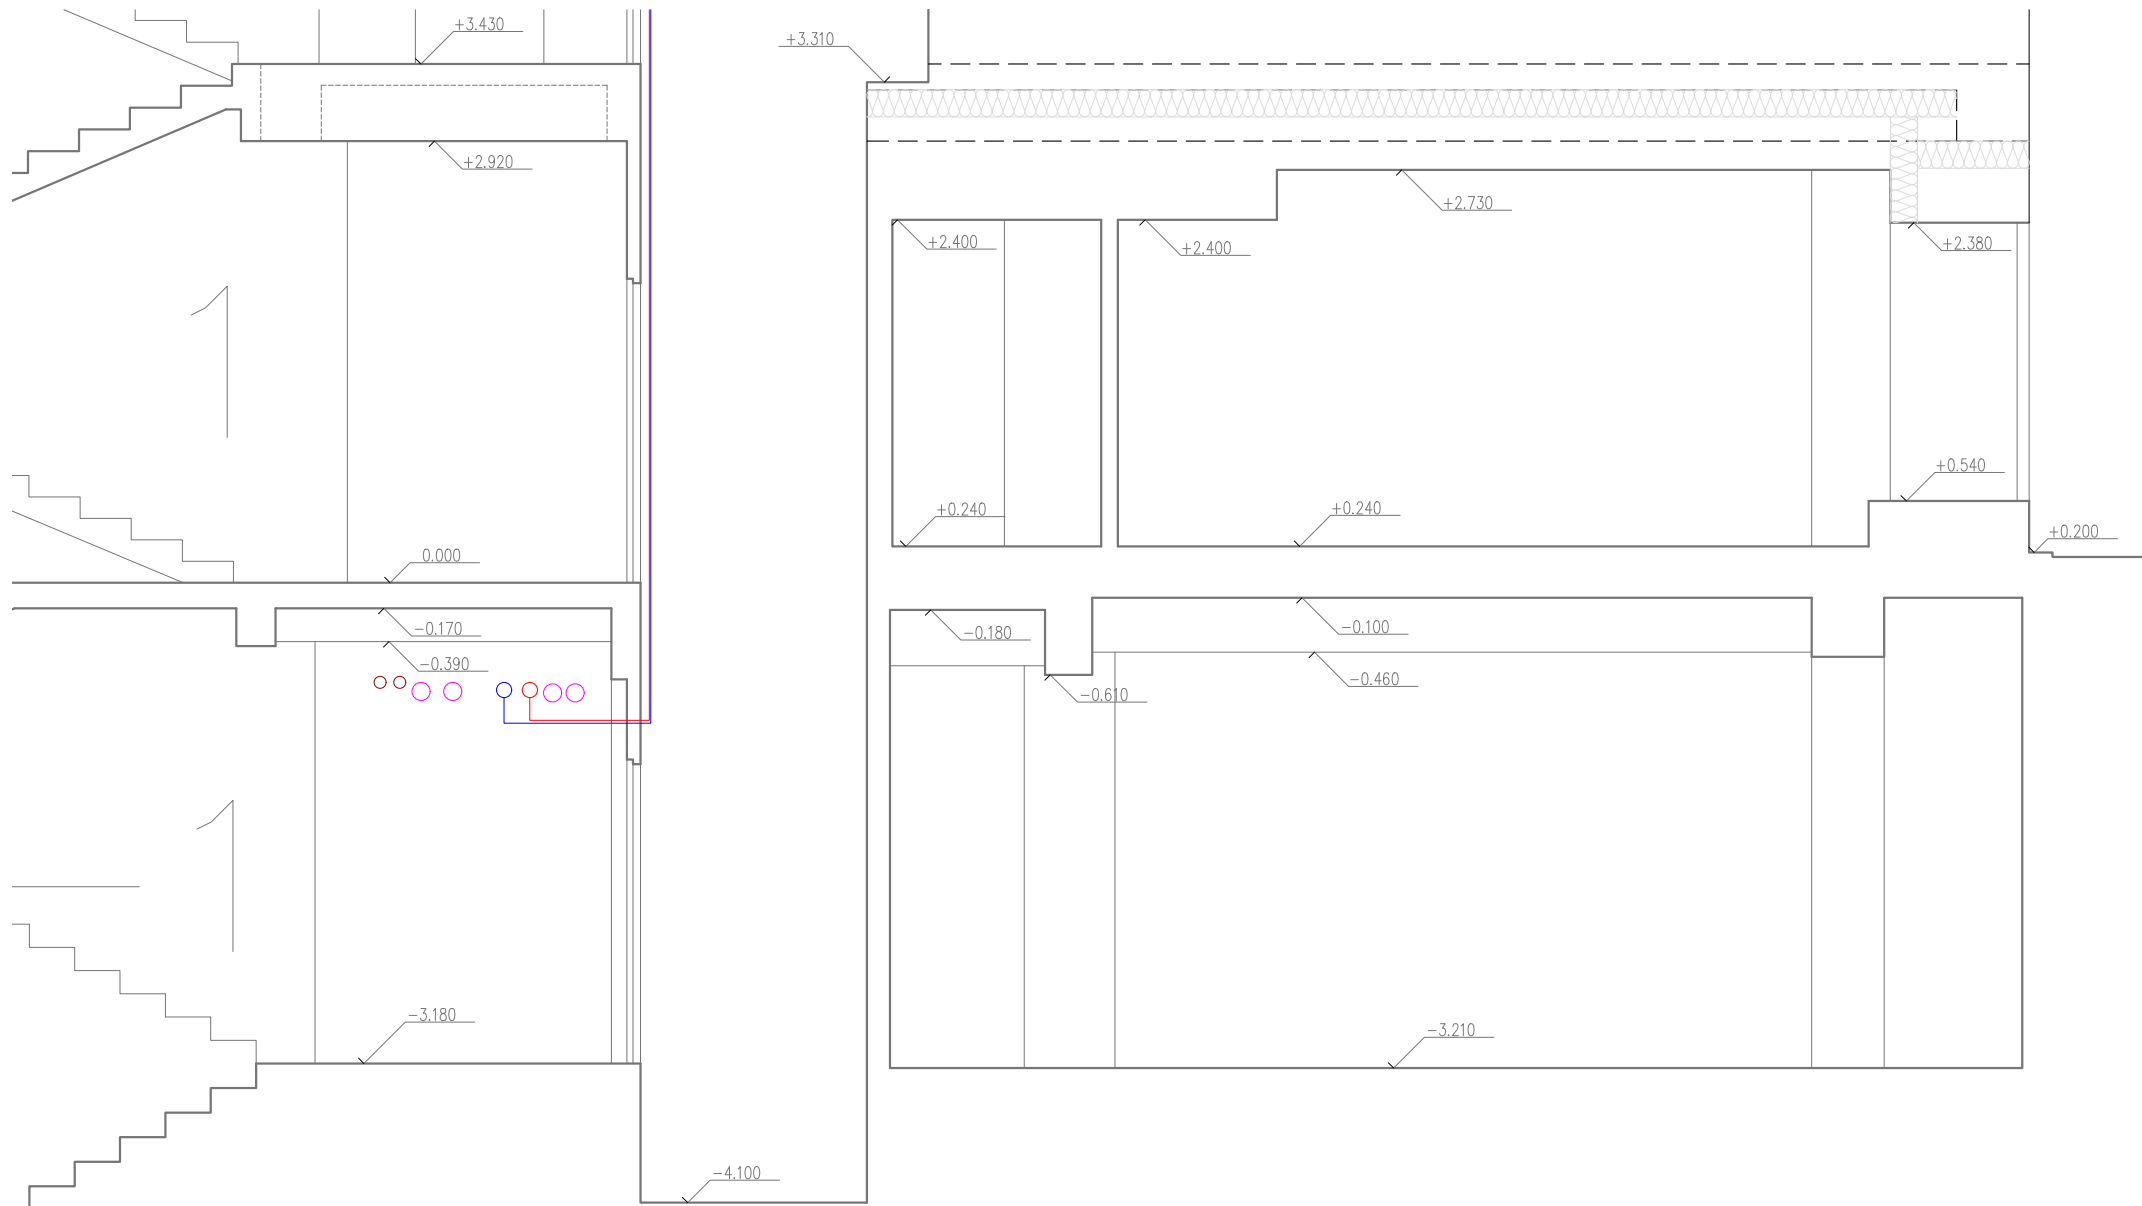

ŘEZ B-B

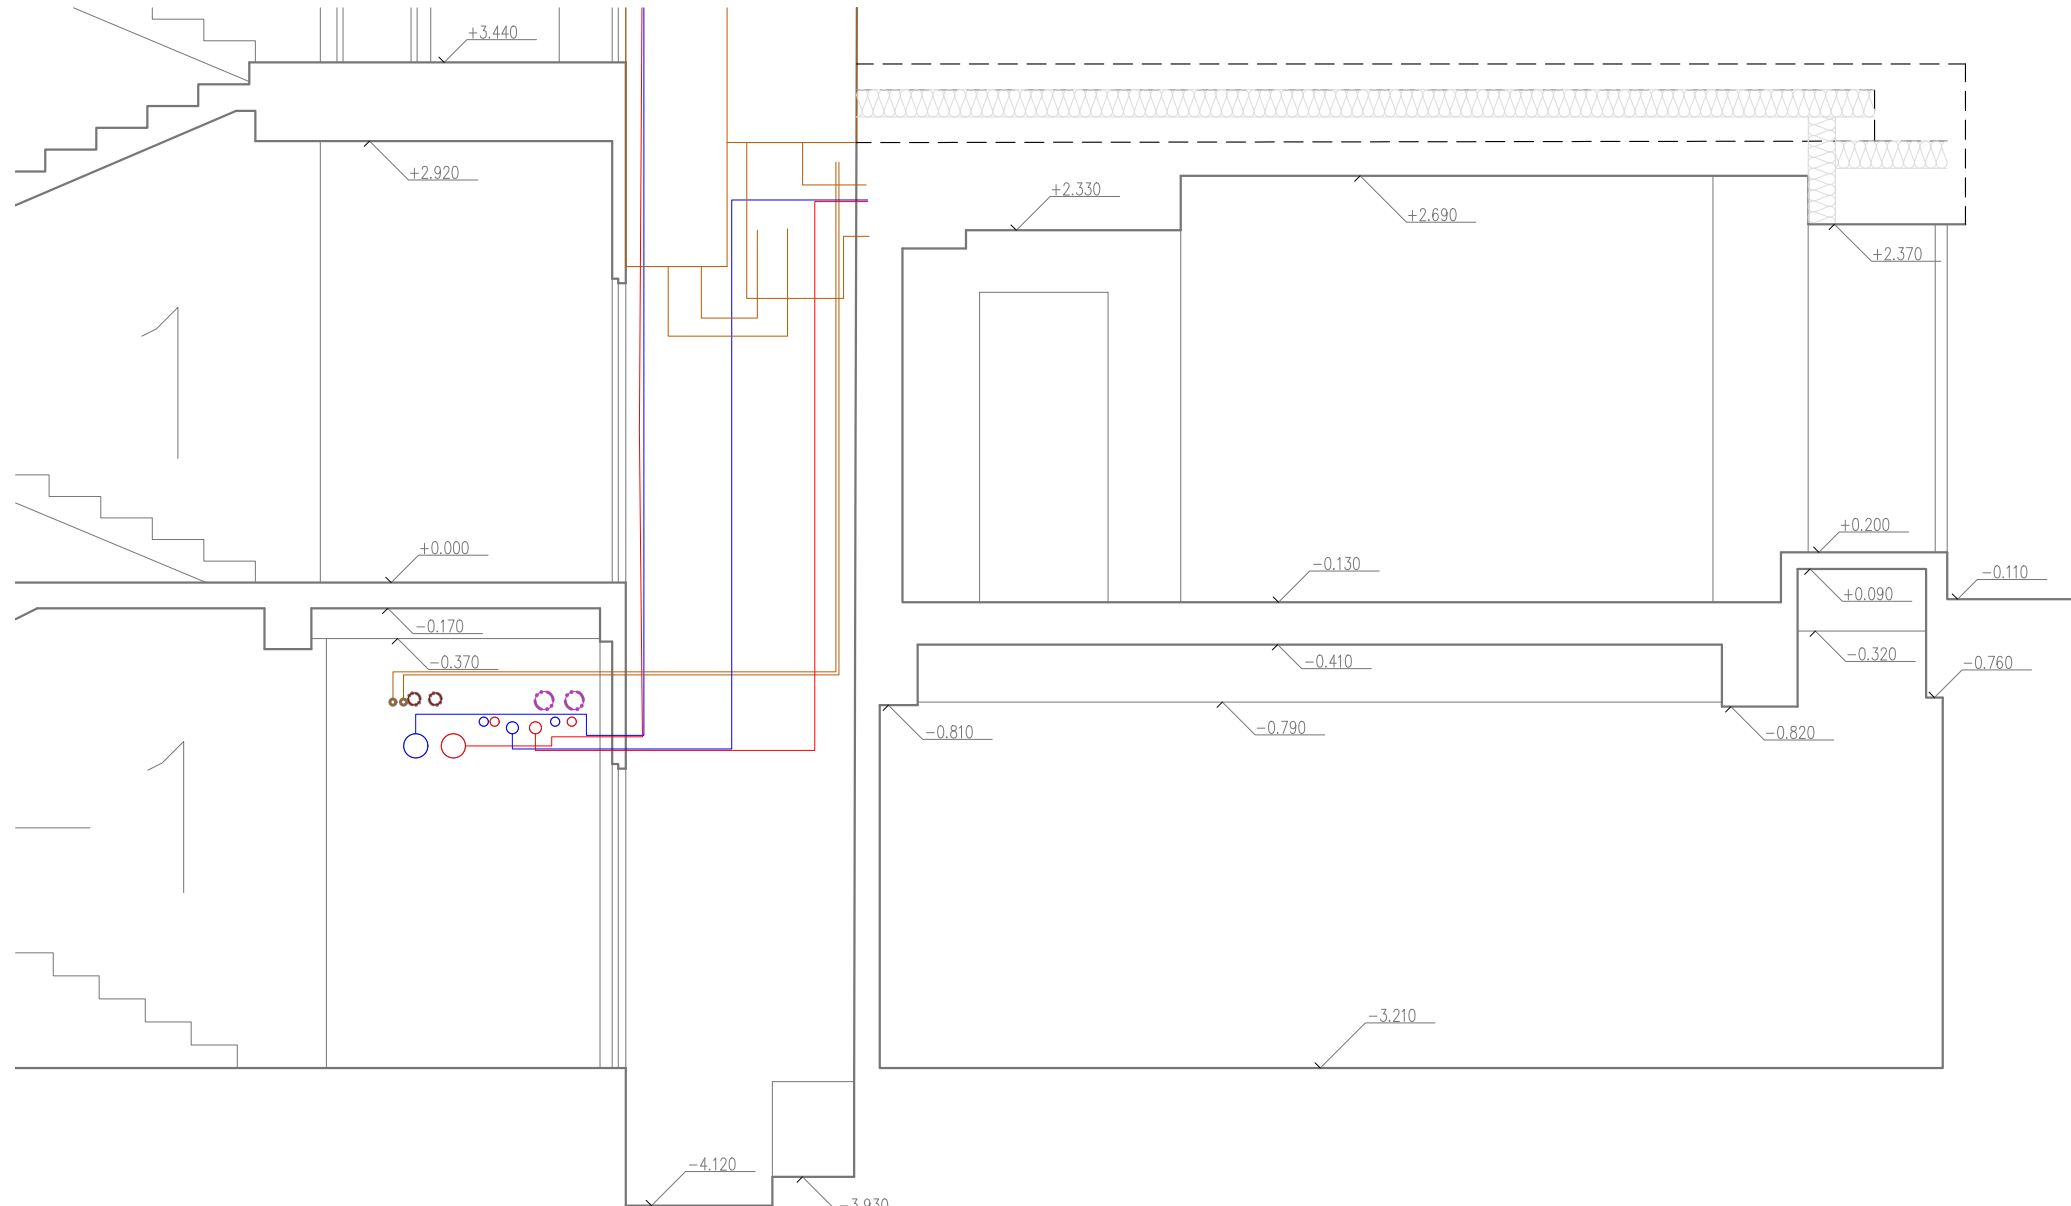

### VŠEOBECNÁ POZNÁMKA

- TENTO STAVEBNÍ VÝKRES JE VÝKRESEM SKUTEČNÉHO STAVU EXISTUJÍCÍ BUDOVY A VZNIKL ZA POMOCI GEODETICKÉHO ZAMĚŘENÍ, EXISTUJÍCÍHO PLÁNU A FOTOGRAFIÍ A NÁSLEDNĚ BYL OKOTOVÁN PRO POTŘEBY ROZPOČTU. HODNOTY ZDE UVEDENÉ MOHOU BYT ZATÍŽENY NEVÝHUTELNOU CHYBOU. OBECNÉ PLÁTY SE MÍNÝ NA VÝKRESU, JAKO UVAŽOVÁNÝ OD OMEZENÍ OMEČE.
- VŠEČERÉ PRÁCE PROVÁDĚT DLE PLÁTNÝCH ČSN A TECHNOLOGICKÝCH PRAVIDEL ZA DODRŽENÍ PRAVIDEL, BEZPEČNOSTI PRÁCE A OCHRANY ZDRAVÍ PŘI PRÁCI
  - PŘED ZAPOČETÍM BOURACÍCH PRÁČÍ NUTNO DOTČENÝ PROSTOR ODPOJIT OD PŘÍVODU ELEKTŘINY A UZAVŘÍT PŘÍVODY OSTATNÍCH INSTALOVANÝCH MEDIÍ
  - VZHLÉDEM CHARAKTERU STAVBY – REKONSTRUKCE JE NEZBYTNĚ VŠECHNY ROZMĚRY OVEŘOVAT PŘÍMO NA MÍSTĚ, PŘÍPADNĚ ZÁSADNÍ ODCHYLKY OVLIVŇUJÍCÍ INSTALACI ZAŘÍZOVACÍCH PŘEDMĚTŮ NUTNO ŘEŠIT SE ZÁSTUPCEM INVESTORA CI PROJEKTNÍM K POSOUZENÍ A OSOULHÁSENÍ ZMĚNY.
  - TECHNICKÁ ZPRÁVA JE NEODLUČNOU SOULÁSTÍ PROJEKTOVÉ DOKUMENTACE V POTŘEBNÉM DETALU UPŘESŇUJE VÝKRESOVOU ČÁST
  - PŘI PROVÁDĚNÍ PRÁČÍ JE NUTNÉ ZOHLEDNIT STAVEBNÍ ÚPRAVY PROFESÍ A RESPEKTOVAT PODMÍNKY A PRO PAMÁTKOVĚ CHRÁNĚNÝ OBJEKT STANOVENÉ MHP-OPP. STAVEBNÍ PRÁČE POOLÉHAJI DOHLEDU ZÁSTUPCI PAMÁTKOVÉ PÉČE
  - ATYPICKÉ VÝROBKÝ A JEJICH VÁZBA NA STAVEBNÍ KONSTRUKCE BUDE UPRAVENA DLE SKUTEČNÉHO DODAVATELE PŘIKVU S OSOULHÁSENÍM GENEALNÍM PROJEKTNÍM
  - VÝKRESOVÁ DOKUMENTACE NEOSBAHLUJE PODROBNÉ DÍLENSKÉ PODROBNOSTI

Úroveň ±0,000 = 217,61 m. n. m., podlažia koridor 1 NP Souřadnicový systém: JTSK, výškový systém: ČSN/8/Bpv

0	Úvodní vydání dokumentace	15.2.2023
REVIZE	POPRÁV ZMĚNY	DATUM VYDÁNÍ
REVIZE DOKUMENTACE		

Rekonstrukce vzduchotechniky v bytovém domě nám. Svobody 728/1  
nám. Svobody 728/1, 160 00, Praha 6, katastr Bubeneč

Městská část Praha 6 - OSM zastoupení SNEO a.s.  
Čs. armády 601/23, 160 00, Praha 6

PROJEKTOVÝ PRÁCE FILIP NEHONSKÝ PROJEKČNÍ KANCELAR Autova 3205/3 Praha 5 - Smolčovice Tel. 777 102 252	
SO.102 - ROZVODY V OBCHODECH A RESTAURACI	2022.07	0	0	0	0
D.1.1 - ARCHITECTONICKO STAVEBNÍ ŘEŠENÍ	01.2023	15.2.2023	15.2.2023	15.2.2023	15.2.2023
NOVÝ STAV - PŮDORYS 1.NP (PODHLÉDY)	1:50	1:50	1:50	1:50	1:50