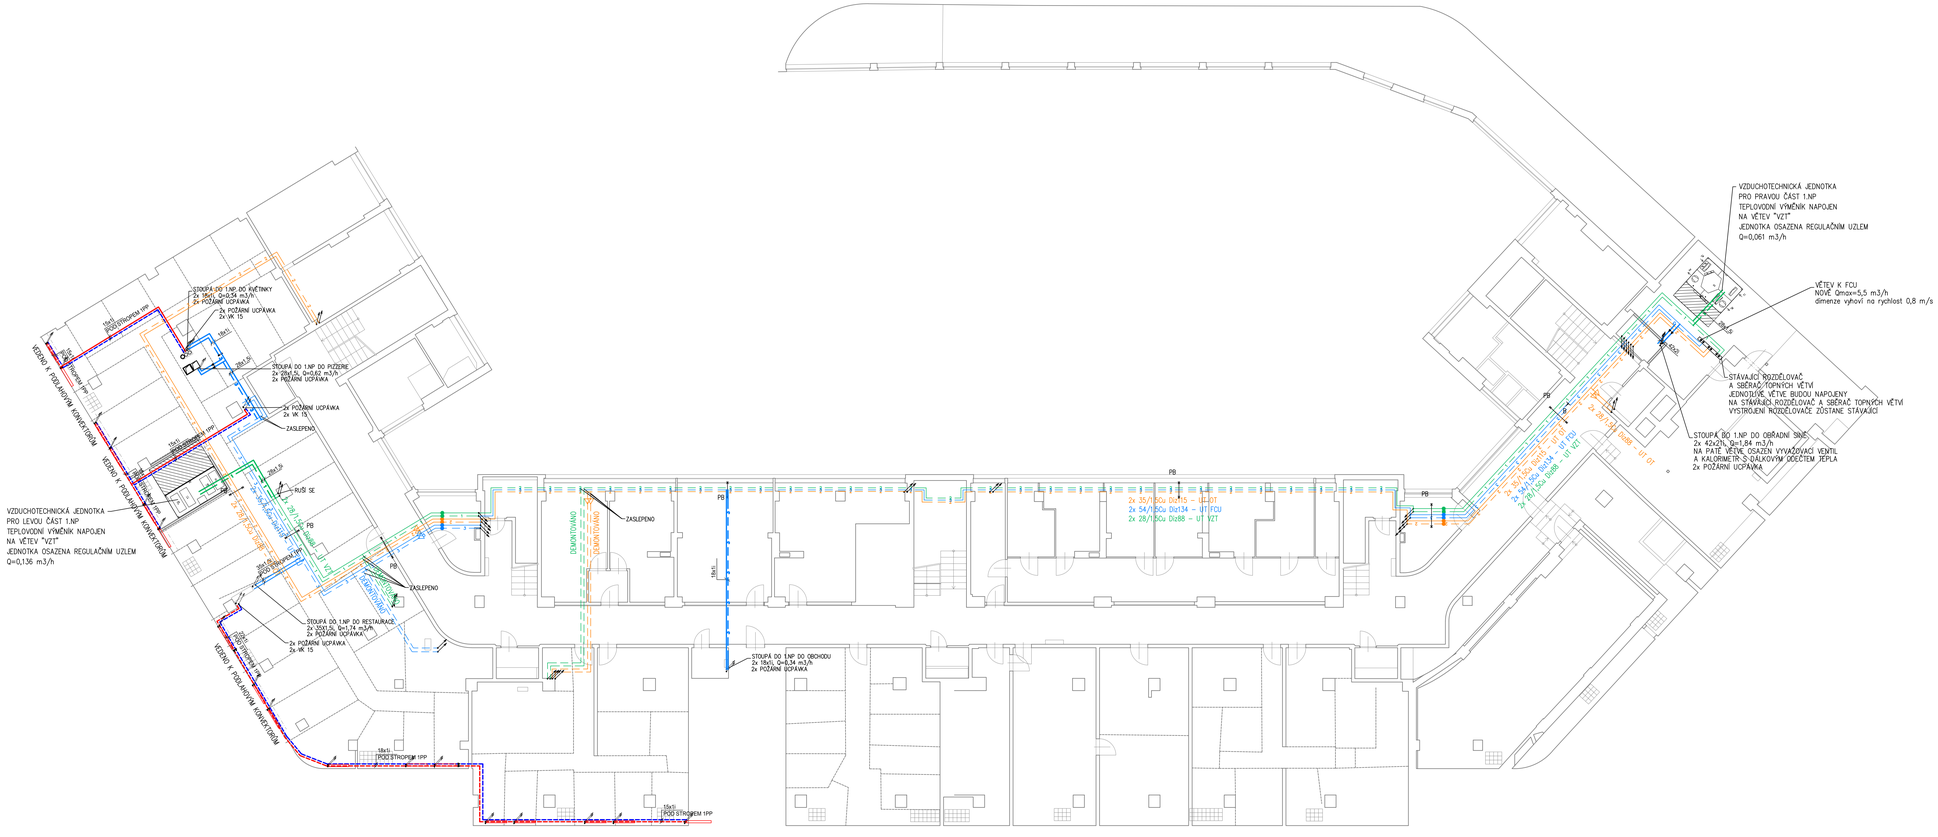
STOUPA DO 1.NP DO KVĚTINKY
2x 18x12, Q=0,34 m3/h
2x POŽÁRNÍ UCPÁVKA
2x POŽÁRNÍ UCPÁVKA
2x WK 15
STOUPAČKA DO 1.NP DO PŘÍZEMÍ
2x 28x1,5, Q=0,62 m3/h
2x POŽÁRNÍ UCPÁVKA
2x POŽÁRNÍ UCPÁVKA
2x WK 15
ZASLEPENO
RUŠÍ SE
VZDUCHOTECHNICKÁ JEDNOTKA
PRO LEVOU ČÁST 1.NP
TEPLOVODNÍ VÝMĚNÍK NAPOJEN
NA VĚTEV "VZT"
JEDNOTKA OSAZENA REGULAČNÍM UZLEM
Q=0,136 m3/h
STOUPA DO 1.NP DO RESTAURACE
2x 35/1,5, Q=1,74 m3/h
2x POŽÁRNÍ UCPÁVKA
2x POŽÁRNÍ UCPÁVKA
2x WK 15
STOUPA DO 1.NP DO OBCHODU
2x 18x1, Q=0,34 m3/h
2x POŽÁRNÍ UCPÁVKA
DEMONTOVÁNO
ZASLEPENO
2x 35/1,5Cu Dis15 – UT.OST
2x 54/1,5Cu Dis15 – UT.FCU
2x 28/1,5Cu Dis88 – UT.VZT
VZDUCHOTECHNICKÁ JEDNOTKA
PRO PRAVOU ČÁST 1.NP
TEPLOVODNÍ VÝMĚNÍK NAPOJEN
NA VĚTEV "VZT"
JEDNOTKA OSAZENA REGULAČNÍM UZLEM
Q=0,061 m3/h
VĚTEV K FCU
NOVÉ Qmax=0,5 m3/h
dimenze vyhoví na rychlost 0,8 m/s
STÁVAJÍCÍ ROZDĚLOVAČ
A SBĚRAČ TOPNÝCH VĚTVÍ
JEDNOTLIVÉ VĚTVE BUDOU NAPOJENY
NA STÁVAJÍCÍ ROZDĚLOVAČ A SBĚRAČ TOPNÝCH VĚTVÍ
VYSTROJENÍ ROZDĚLOVAČE ZŮSTANE STÁVAJÍCÍ
STOUPAČKA DO 1.NP DO OBŘADNÍ SÍNĚ
2x 42x2,1, Q=1,84 m3/h
NA PATĚ VĚTVE OSAZEN VYVAŽOVACÍ VENTIL
A KALORIMETR S DÁLKOVÝM ODEČTEM TEPLA
2x POŽÁRNÍ UCPÁVKA
2x 35/1,5Cu Dis15 – UT.OST
2x 54/1,5Cu Dis15 – UT.FCU
2x 28/1,5Cu Dis88 – UT.VZT
VZDUCHOTECHNICKÁ JEDNOTKA
PRO LEVOU ČÁST 1.NP
TEPLOVODNÍ VÝMĚNÍK NAPOJEN
NA VĚTEV "VZT"
JEDNOTKA OSAZENA REGULAČNÍM UZLEM
Q=0,136 m3/h
VZDUCHOTECHNICKÁ JEDNOTKA
PRO PRAVOU ČÁST 1.NP
TEPLOVODNÍ VÝMĚNÍK NAPOJEN
NA VĚTEV "VZT"
JEDNOTKA OSAZENA REGULAČNÍM UZLEM
Q=0,061 m3/h
VĚTEV K FCU
NOVÉ Qmax=0,5 m3/h
dimenze vyhoví na rychlost 0,8 m/s
STÁVAJÍCÍ ROZDĚLOVAČ
A SBĚRAČ TOPNÝCH VĚTVÍ
JEDNOTLIVÉ VĚTVE BUDOU NAPOJENY
NA STÁVAJÍCÍ ROZDĚLOVAČ A SBĚRAČ TOPNÝCH VĚTVÍ
VYSTROJENÍ ROZDĚLOVAČE ZŮSTANE STÁVAJÍCÍ
STOUPAČKA DO 1.NP DO OBŘADNÍ SÍNĚ
2x 42x2,1, Q=1,84 m3/h
NA PATĚ VĚTVE OSAZEN VYVAŽOVACÍ VENTIL
A KALORIMETR S DÁLKOVÝM ODEČTEM TEPLA
2x POŽÁRNÍ UCPÁVKA
PODLAHOVÝ KONVEKTOR V PARAPETU 1. NP