



Váš dopis zn.: elektronické podání
Ze dne: 06.03.2025
Naše značka: REVE/20250306-003/ES

Sportovní projekty s.r.o. (IČ : 27060659)

Sokolovská 87/95
18600 Praha

Vy izuje: Dušan Taká
Telefon: 602 784 131
E-mail: dusan.takac@veolia.com
Datum: 10.03.2025

Sloužené vyjádření k existenci sítí
provozovaných společností
Veolia Energie ČR, a.s. a Veolia Energie Praha, a.s.

Název akce:	SK Union B evnov	
Lokalizační údaje:	Okres:	Hlavní město Praha
	Obec:	Praha
	Název k.ú.:	B evnov
Zájmové území:	Vymezeno v situaci uvedené v příloze	
Kontaktní osoba:	Petr Šuma	
Kontaktní údaje: tel., e-mail	603958675, suma@sportovniprojekty.cz	
Platnost vyjádření:	1 rok ode dne vyhotovení 10.03.2025	

Ve Vámi vyznačeném zájmovém území

nedojde k dotčení

za řízení ve správě Veolia Energie ČR, a.s.

a

nedojde k dotčení


za řízení ve správě Veolia Energie Praha, a.s.

Ing. Miroslav Huszák
Vedoucí útvaru řízení distribuce
Veolia Energie ČR, a.s., Regioněchy

Tel.: +420 221 511 964
E-mail: miroslav.huszak@veolia.com

Jan Zdrálek
editel společnosti
Veolia Energie Praha, a.s.

Tel.: + 420 266 752 600
E-mail: jan.zdralek@veolia.com

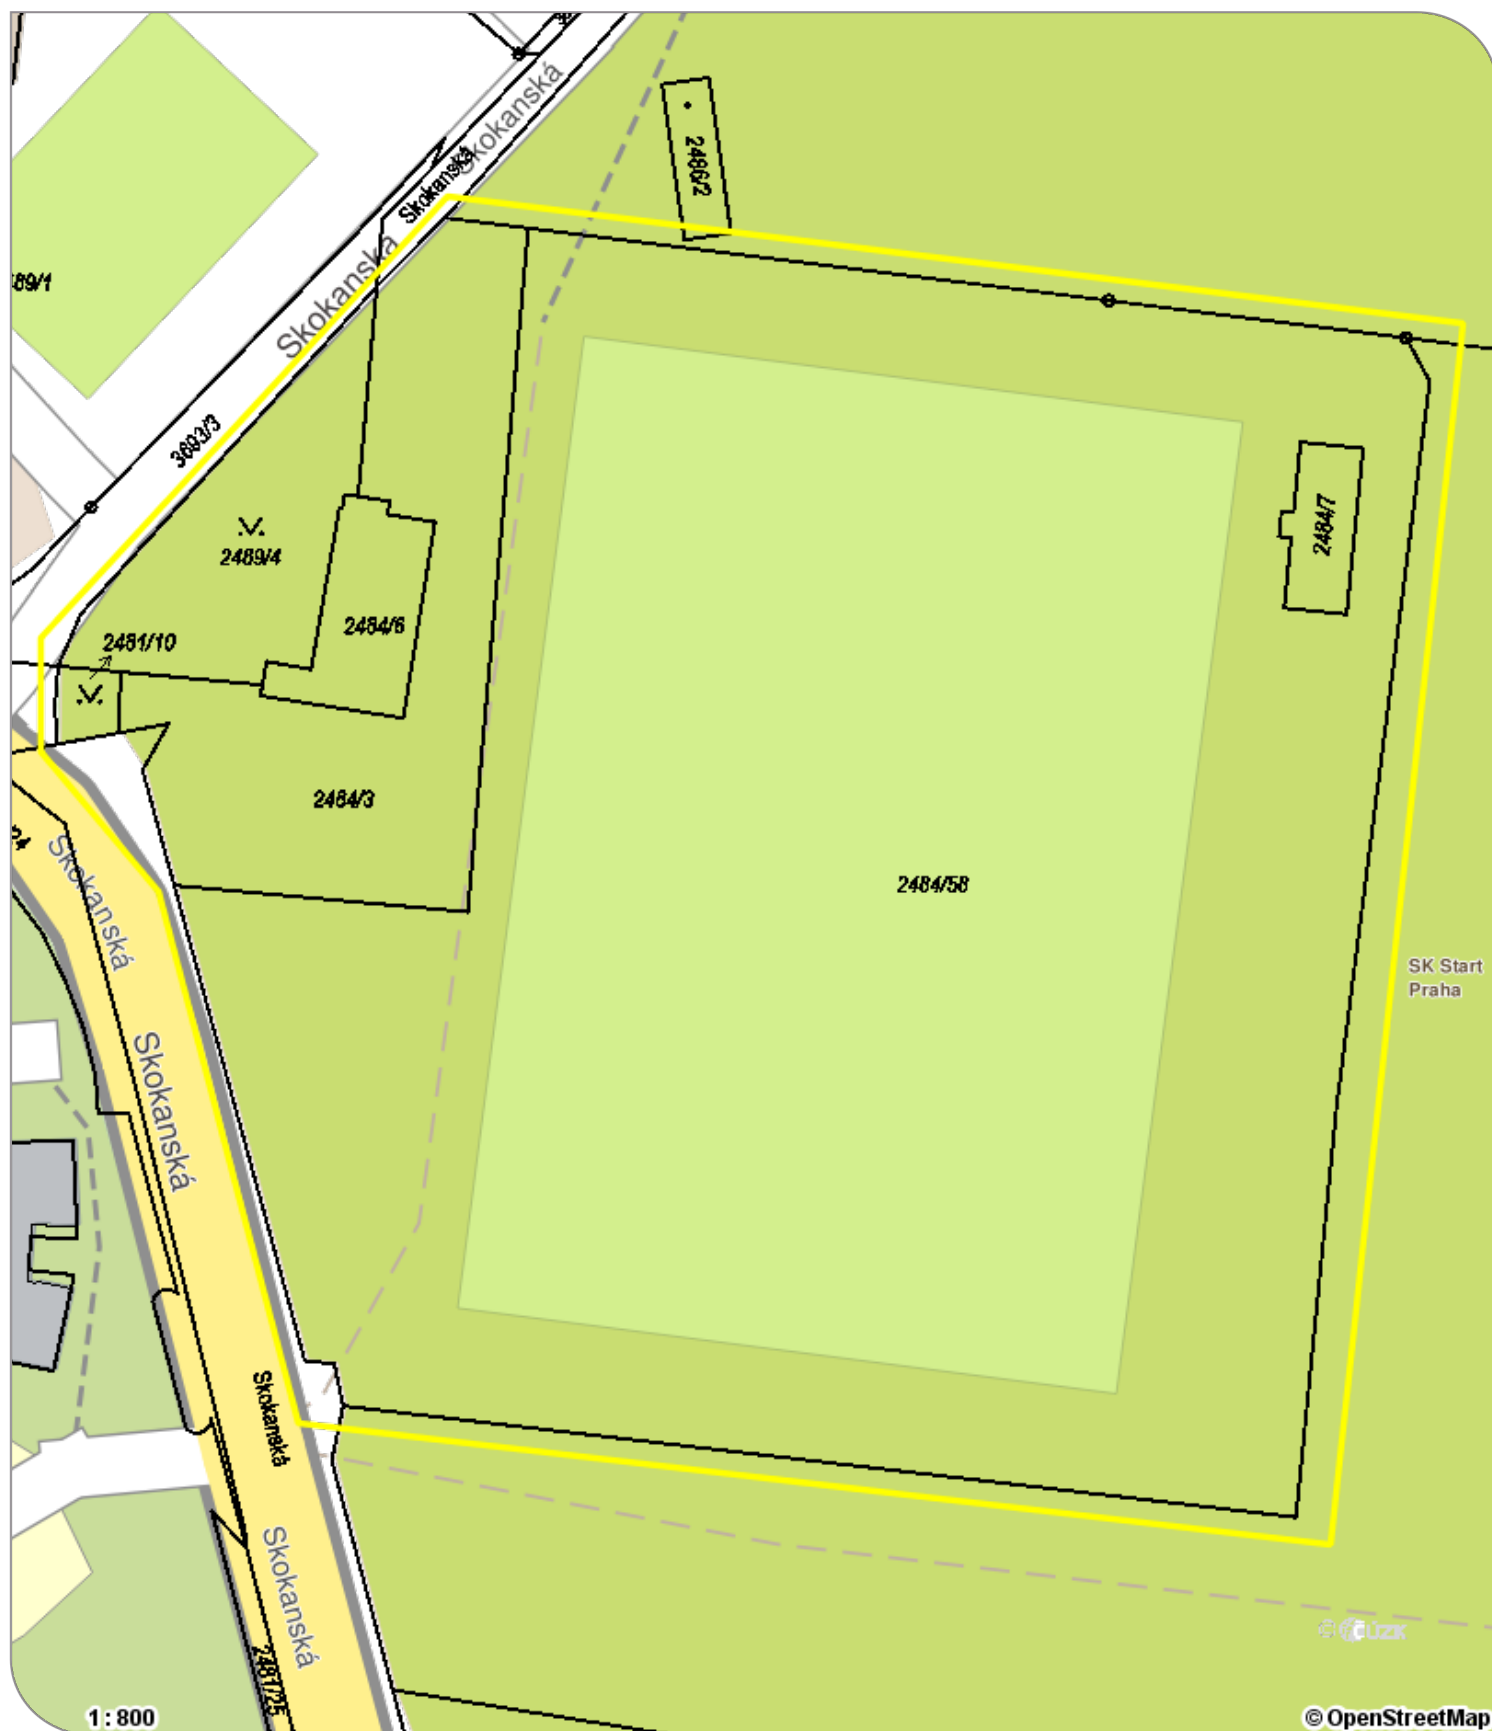


Příloha .1 - situace stanoviště Veolia Energie R, a.s.

Zpracoval: Dušan Taká

Stav ke dni: 10.03.2025

Legenda:

- Tepelné podzemní rozvody
- Tepelné nadzemní rozvody
- Ostatní podzemní rozvody
- Ostatní nadzemní rozvody
- Stavební objekt
- Vymezené zájmové území

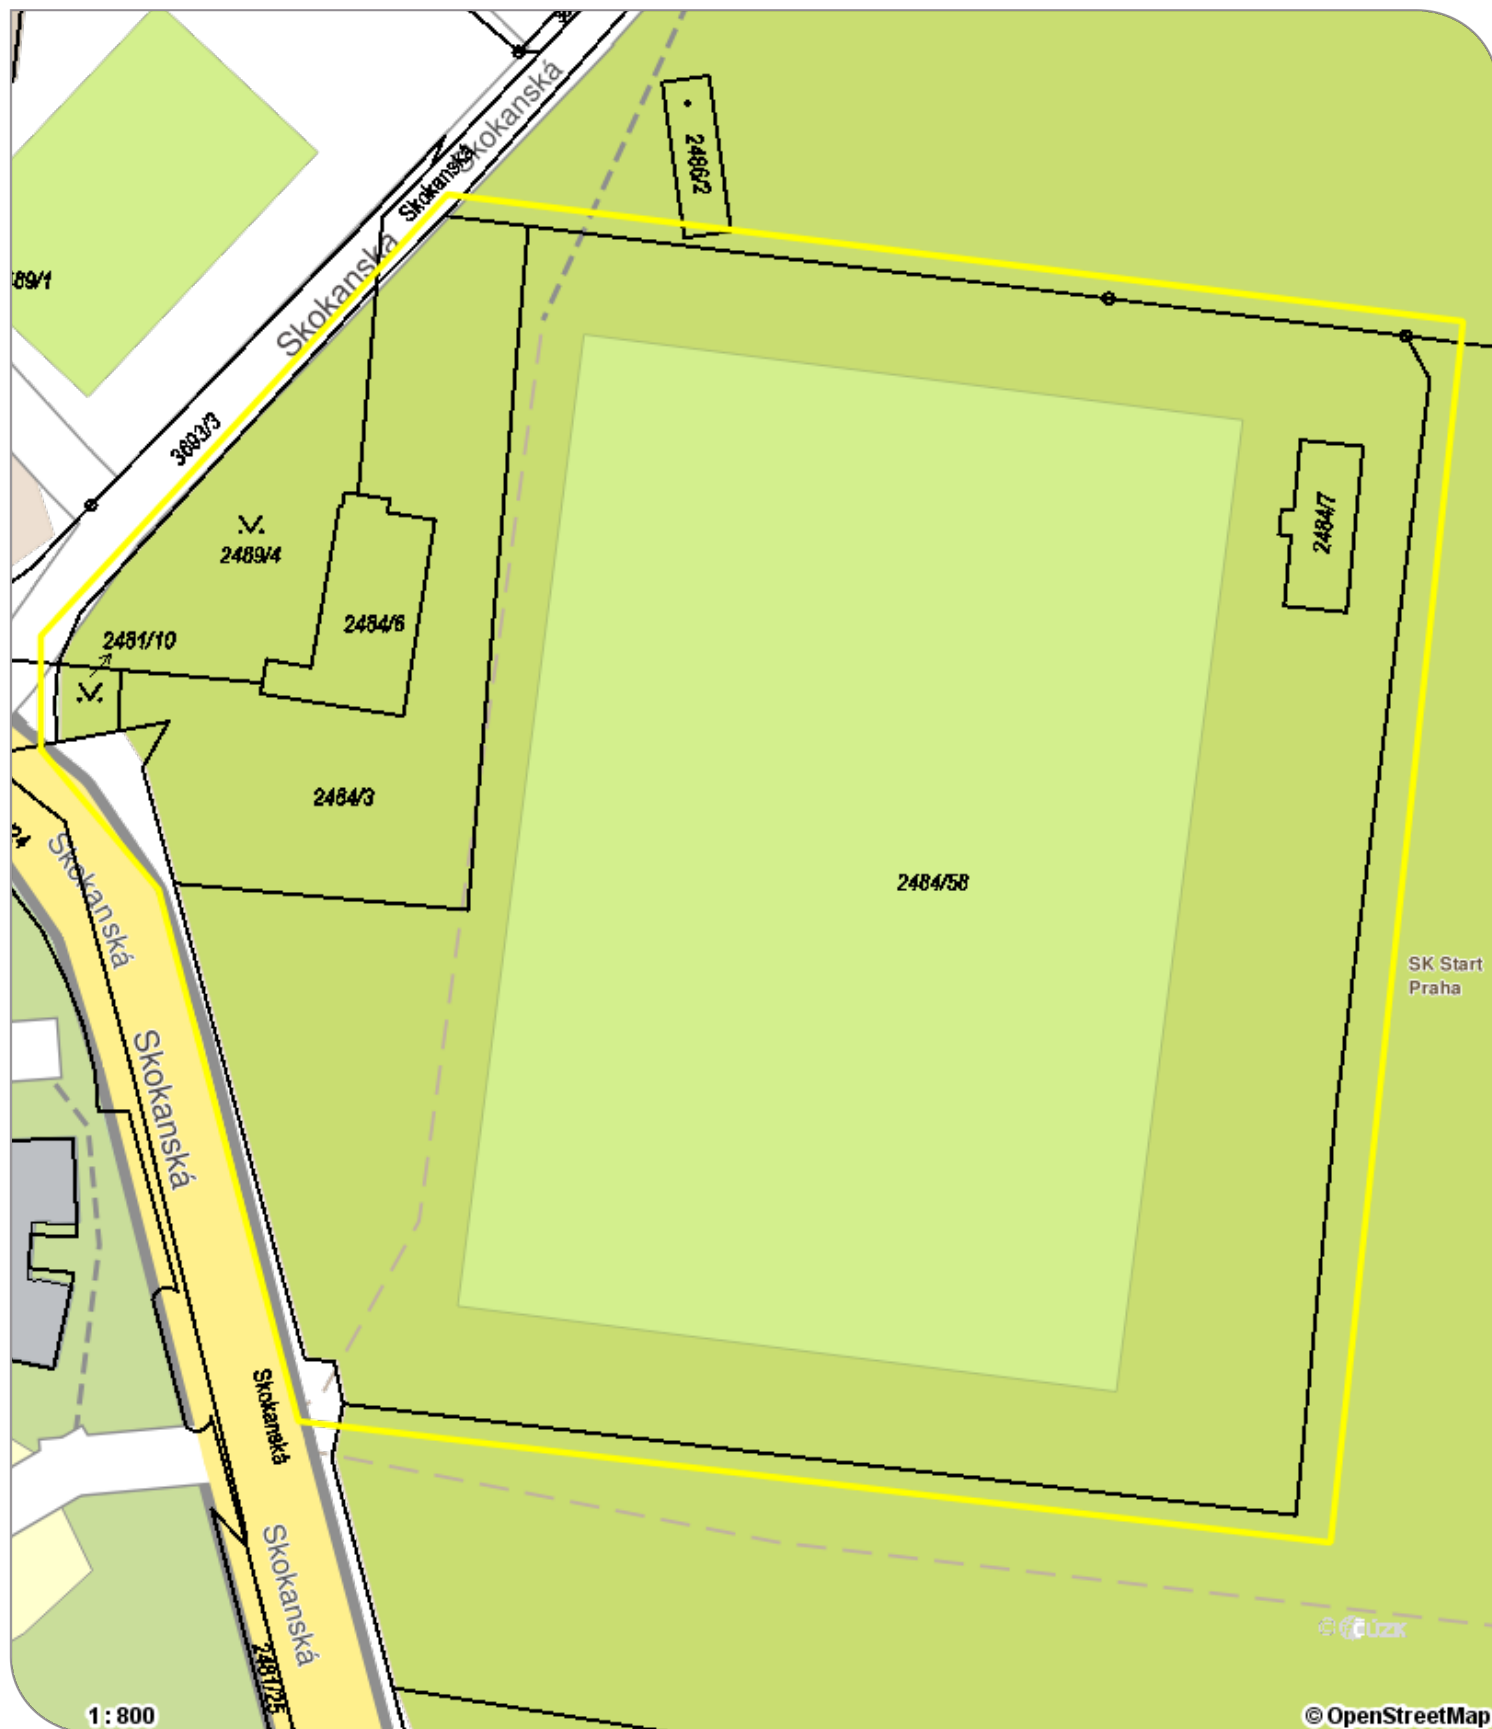

Příloha .2 - situace stanoviště Veolia Energie Praha, a.s.

Zpracoval: Dušan Taká

Stav ke dni: 10.03.2025

Legenda:

- Tepelné podzemní rozvody
- Tepelné nadzemní rozvody
- Ostatní podzemní rozvody
- Ostatní nadzemní rozvody
- Stavební objekt
- Vymezené zájmové území