
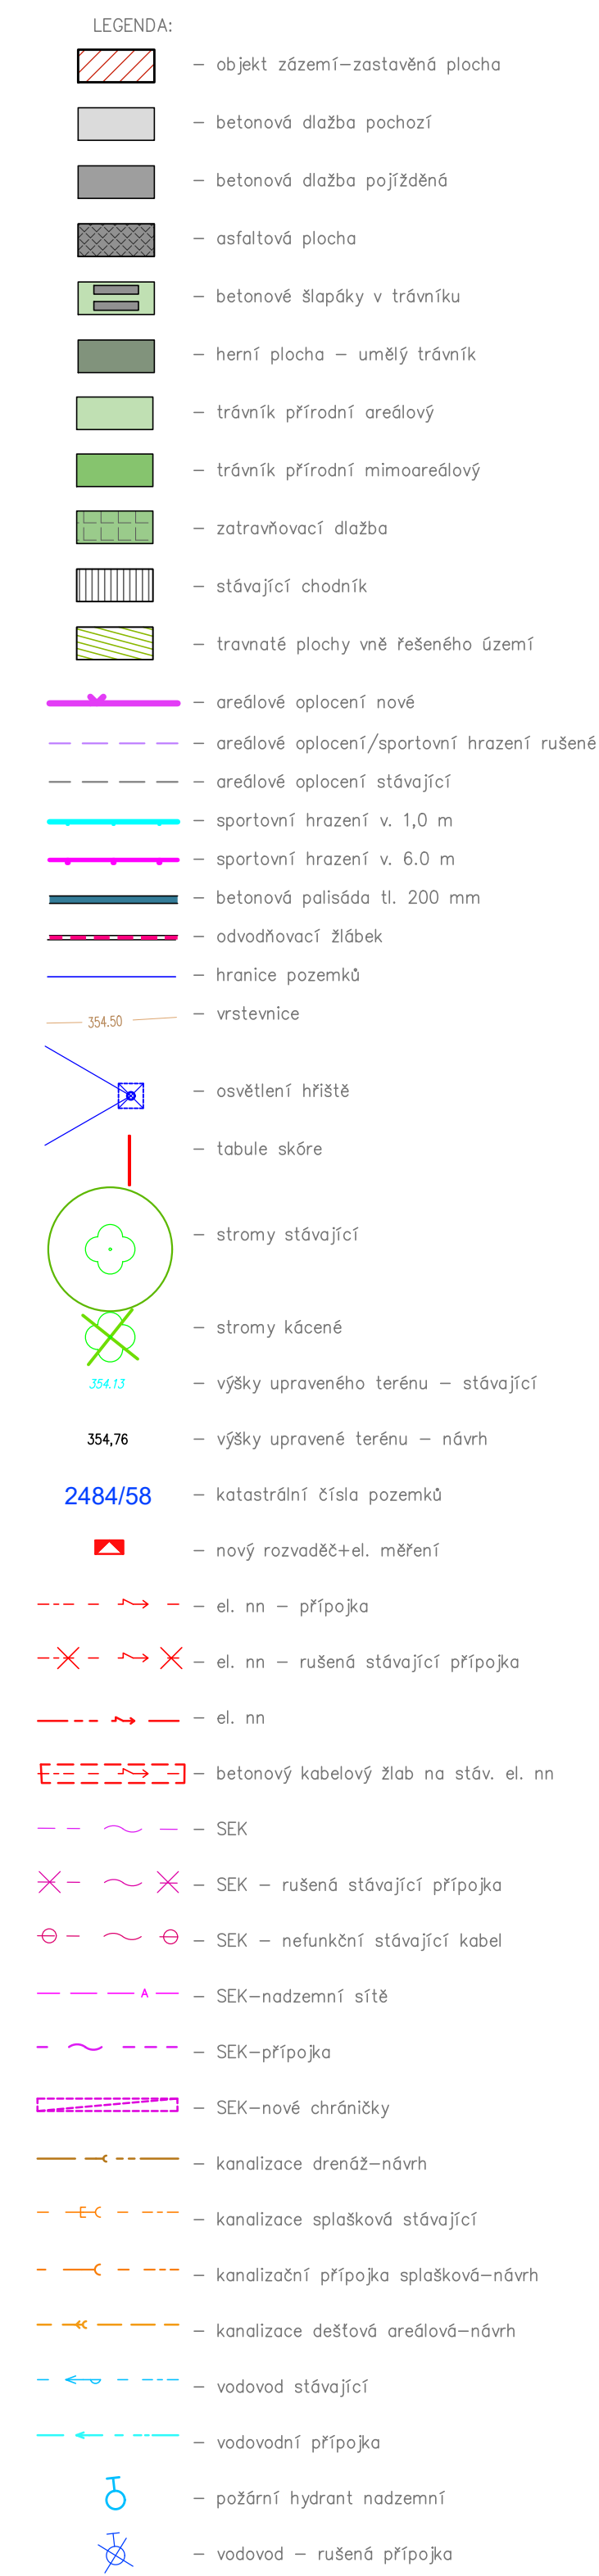




Číslo: VPD-01116/2025  
Ze dne: 20.05.2025 Podpis: 



SO-01	Bourání a HTÚ
SO-02	Rekonstrukce fotbalového hřiště
SO-03	Objekt zázemí fotbalu
SO-04	Zpěměnlé plochy areálův a plocení
SO-05	Úprava vjezdu a parkoviště
IO-01	Připloka vodovodu
IO-02	Připloka kanalizace (splošková)
IO-03	Areálívv vodovod
IO-04	Areálívv kanalizace (dešťovú včetně vsakování)
IO-05	Připloka elektro
IO-06	Areálívv rozvod elektro
IO-07	Připloka sdělovacího vedení

SOUŘADNICOVÝ SYSTÉM: S-JTSK, výškový systém – Bpv

GENERALNÍ PROJEKTANT: SPORTOVNÍ PROJEKTY – IČO: 27 06 06 99 AUTORŮ: ING.ARCH. V. DROBNÝ ING.ARCH. P. ŠUMA				 SPOL.S.R.O. SOKOLOVSKÁ 6/II PRAHA 6	
INVESTOR: MĚSTSKÁ ČÁST PRAHA 6, ČESKOSLOVENSKÉ ARMÁDY 23 160 52 PRAHA 6, IČ: 00063703				PROJEKTANT ČÁST:	
PROJEKTANT ČÁSTI ING.ARCH. P. ŠUMA		VYPRACOVAL ING.ARCH. V.DROBNÝ		 SPOL.S.R.O. SOKOLOVSKÁ 6/II PRAHA 6	
		KONTROLA ING.ARCH. V.DROBNÝ		HIP ING.ARCH. V.DROBNÝ	
AKCE: REKONSTRUKCE A MODERNIZACE FOTBALOVÉHO HRÁŠTĚ SK UNION BŘEVNOV, PRAHA 6					
ČÁST C – SITUACE		DOKUMENTACE DPZ MĚRÍTKO DATUM 04/2025			
OBSAH PŘÍLOHY KOORDINAČNÍ SITUACE				ČÍSLO KOPIE ČÍSLO PŘÍLOHY C.3.	
DOKUMENTACE JE UŽITÍ POUZE VE SMYSLU PŘÍSLUŠNÉ SMLOUVY O DÍLO. VÝKRES, ČI JEHO ČÁST, MŮŽE BÝT KOPÍROVÁN NEBO JINAK ZPŮSOBEM ROZŠÍŘOVÁN POUZE PO PŘEDCHOZÍ SOHLASĚ					