



KABELOVÝ VÝVOD CYKY-J 3X10
PŘIPOJEN T NA STÁVAJÍCÍ PODZEMNÍ SÍŤ NN
NA KABEL AYKY 3x240+120 OT
(KABELOVÉ POLE TS3382 – RS138/P2

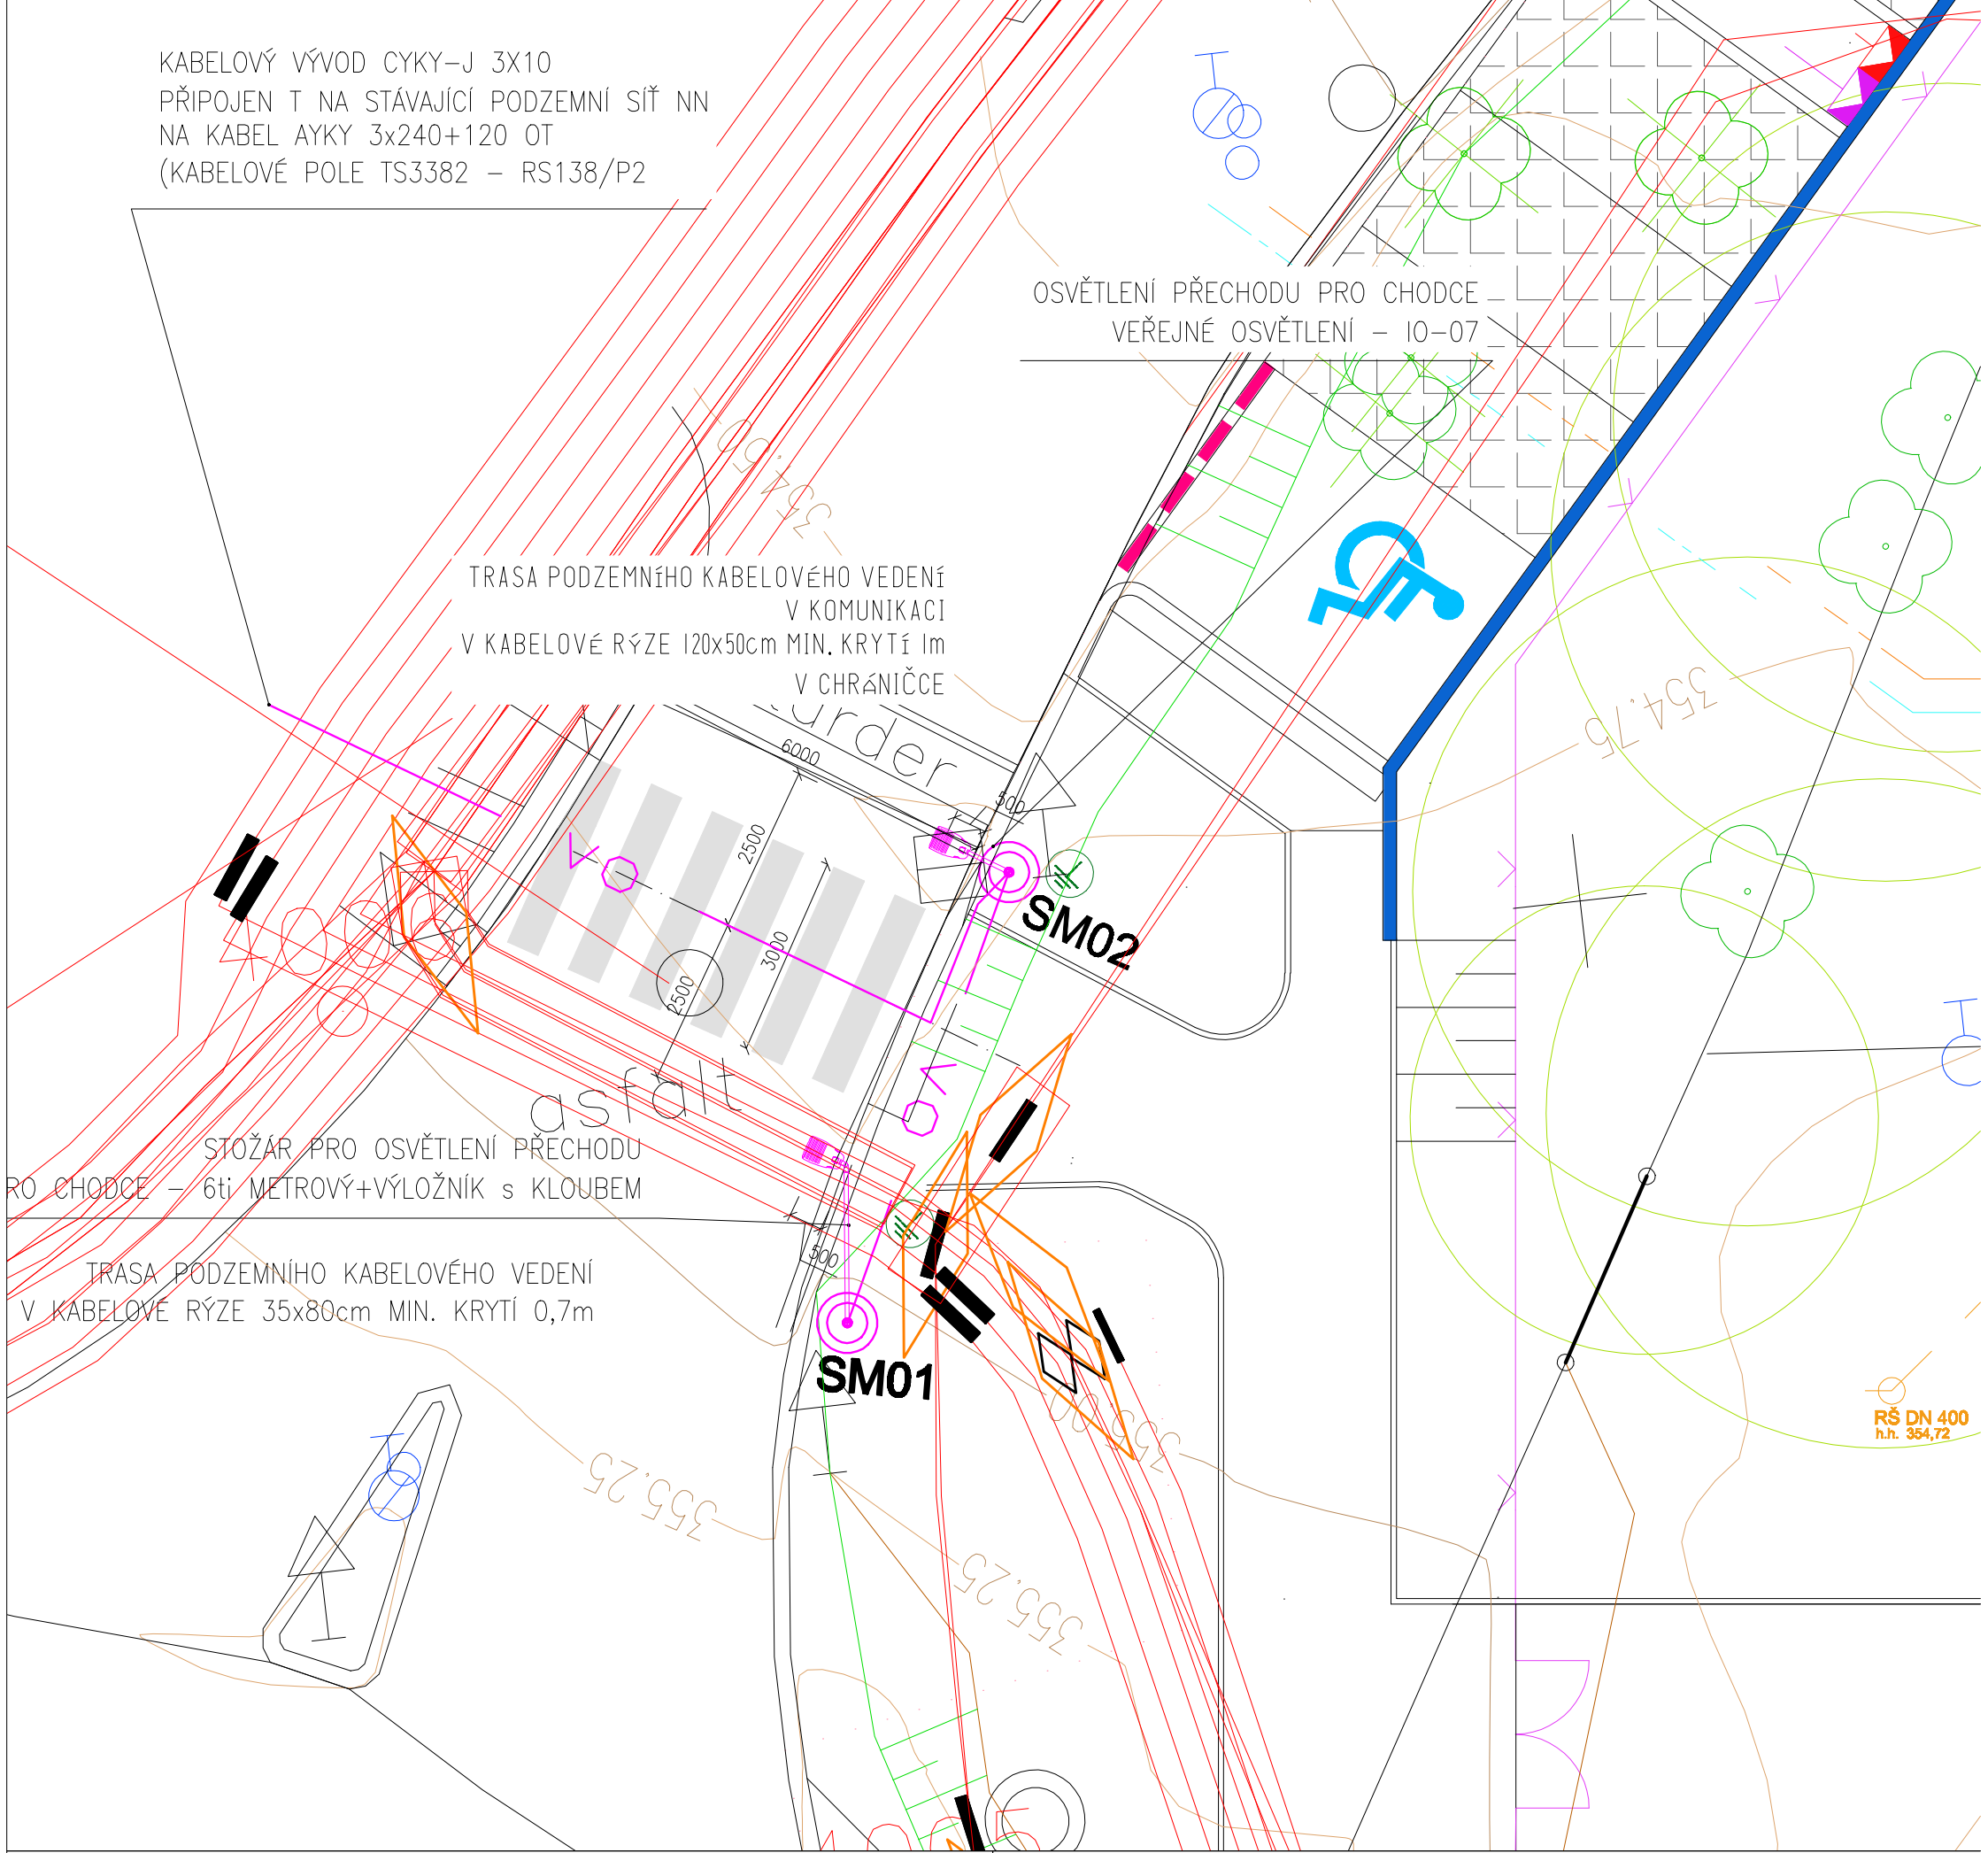

ŘEZY ULOŽENÍ KABELŮ V ZEMI DLE ČSN 30 2000-5-52 ed.2/2012
PŘEDPISY PRO KLADENÍ SILOVÝCH ELEKTRICKÝCH VEDENÍ

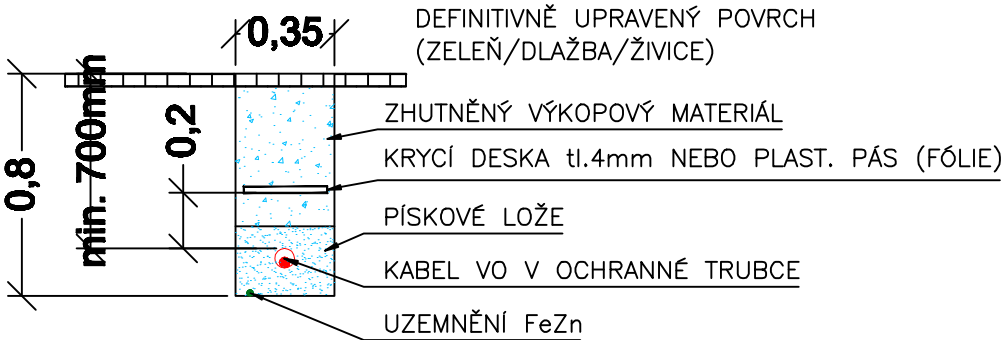

ŘEZY ULOŽENÍ KABELŮ V ZEMI DLE ČSN 30 2000-5-52 ed.2/2012
PŘEDPISY PRO KLADENÍ SILOVÝCH ELEKTRICKÝCH VEDENÍ



BETONOVÉ ZÁKLADY BUDOU DLE POŽADAVKU
DODAVATELE OSVĚTLOVACÍCH STOŽÁRŮ

INVESTOR: MĚSTSKÁ ČÁST PRAHA 6, ČESKOSLOVENSKÉ ARMÁDY 23 160 52 PRAHA 6, IČ: 00063703				PROJEKTANT:	
PROJEKTANT ČÁSTI	VYPRACOVAL	KONTROLA	HIP	Jiří TOMAN-Projektim STRAČENSKÁ 614, ŠTĚTÍ 411 08 IČ: 627 74 271	
J. TOMAN	J. TOMAN	ING.ARCH. V.DROBNÝ	ING.ARCH. V.DROBNÝ		
AKCE				DOKUMENTACE	DPS
REKONSTRUKCE A MODERNIZACE FOTBALOVÉHO HRŠTĚ SK UNION BŘEVNOV, PRAHA 6				MĚŘÍTKO	1:100
OBSAH PŘÍLOHY				DATUM	12/2025
PŮDORYS OSVĚTLENÍ PŘECHODU PRO CHODCE				ČÍSLO KOPIE	ČÍSLO PŘÍLOHY
DOKUMENTACI LZE UŽÍVAT POUZE VE SMYSLU PŘÍSLUŠNÉ SMLOUVY O DÍLO. VÝKRES, ČI JEHO ČÁST, MŮŽE BÝT KOPIROVÁN NEBO JINÝM ZPŮSOBEM ROZŠÍŘOVÁN POUZE PO PŘEDCHOZÍM SOUHLASU					10-07.2