ŘEZ F–F
1:50

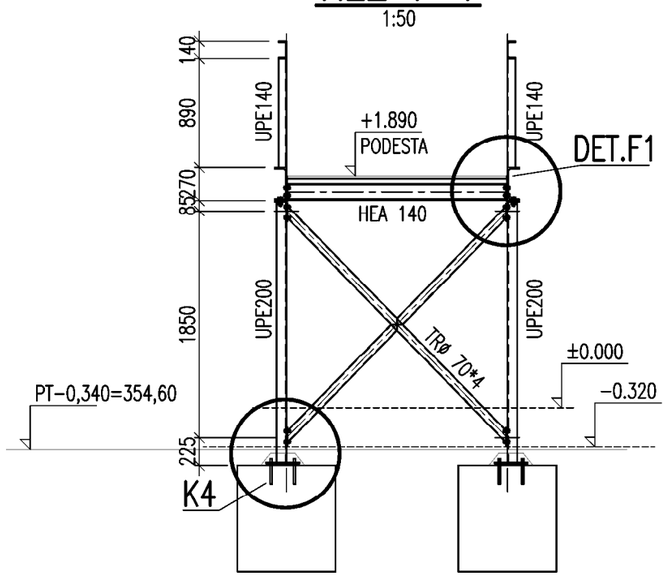

ŘEZ D–D
1:50

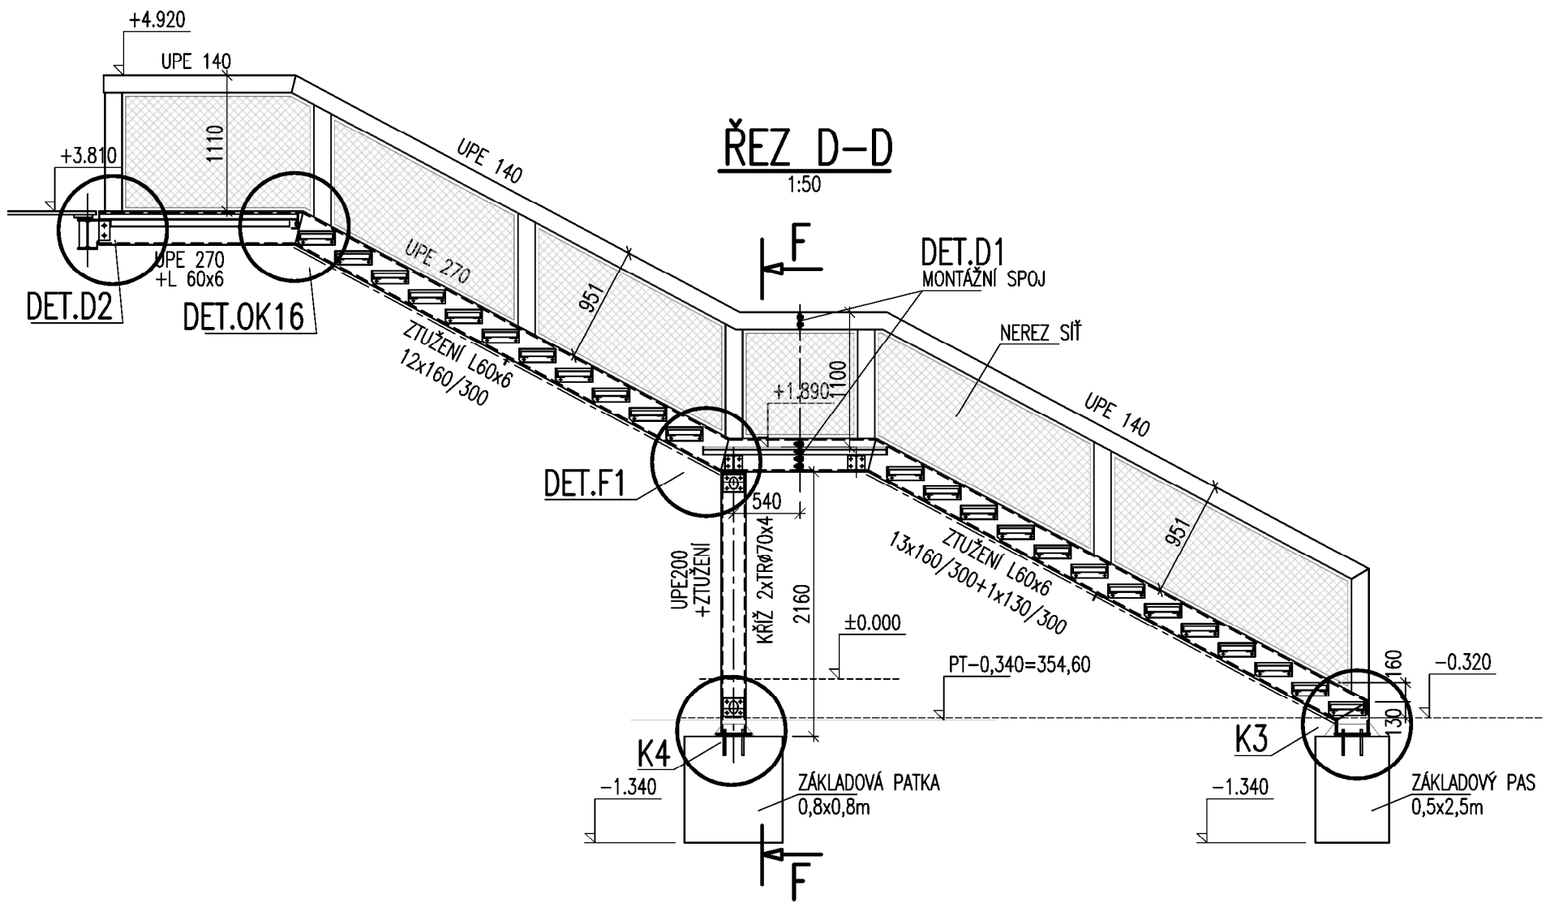

ŘEZ E–E
1:50

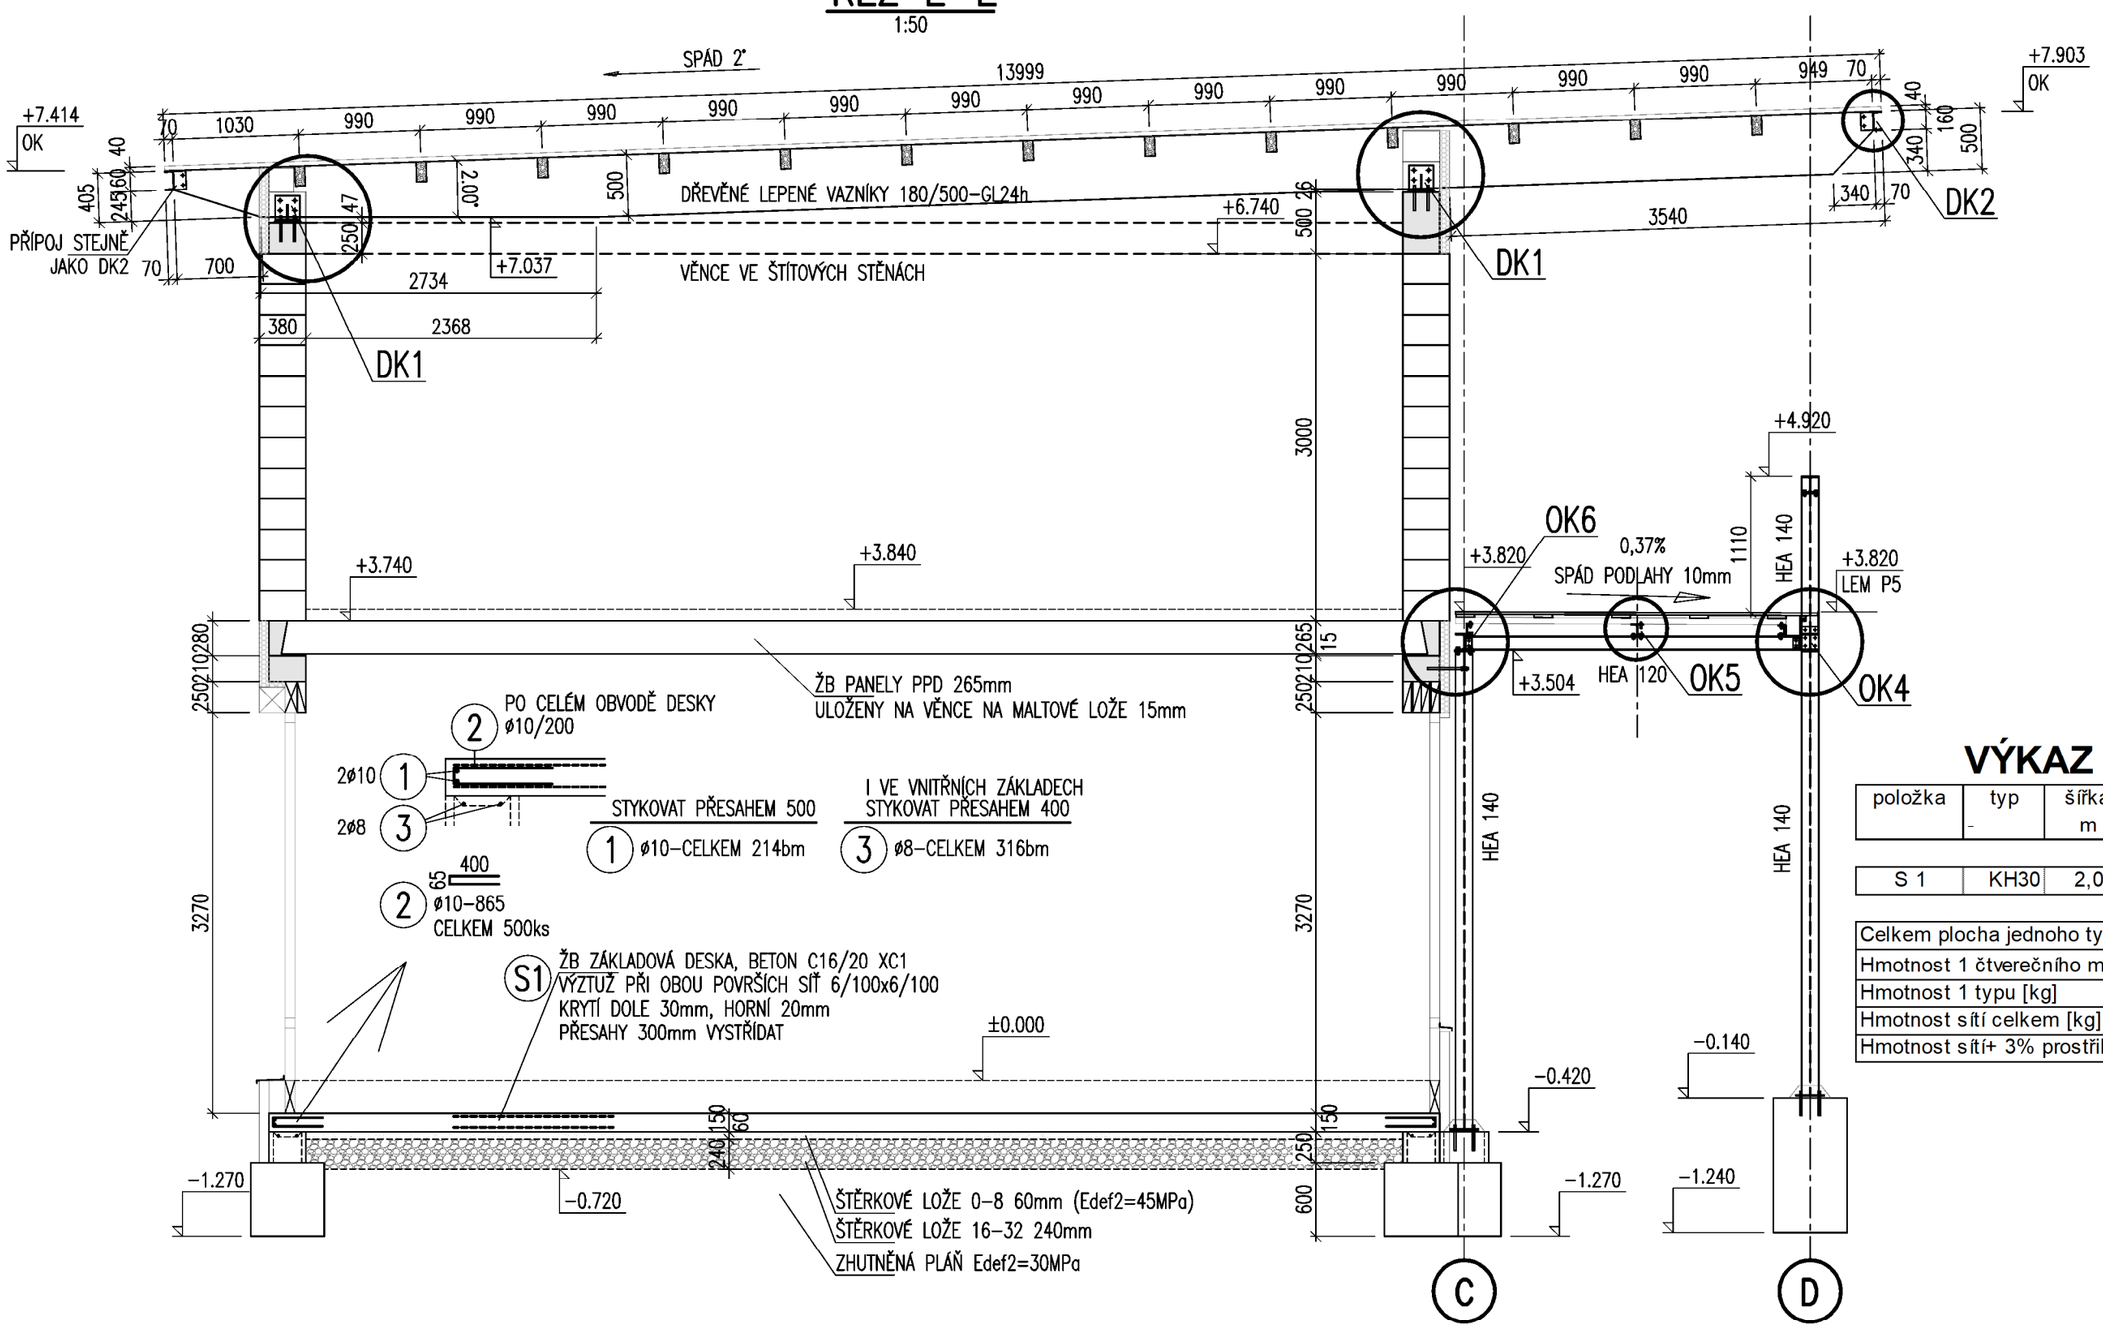

VÝKAZ SÍTÍ

položka	typ -	šířka m	délka m	kusy ks	celková ploch m² KH30
S 1	KH30	2,000	3,000	164	984,00

Celkem plocha jednoho typu sítě [m]	984,00
Hmotnost 1 čtverečního metru [kg/m²]	4,439
Hmotnost 1 typu [kg]	4 368,05
Hmotnost sítí celkem [kg]	4 368,05
Hmotnost sítí+ 3% prostřihy [kg]	4 500

ŘEZ 16–16
1:50

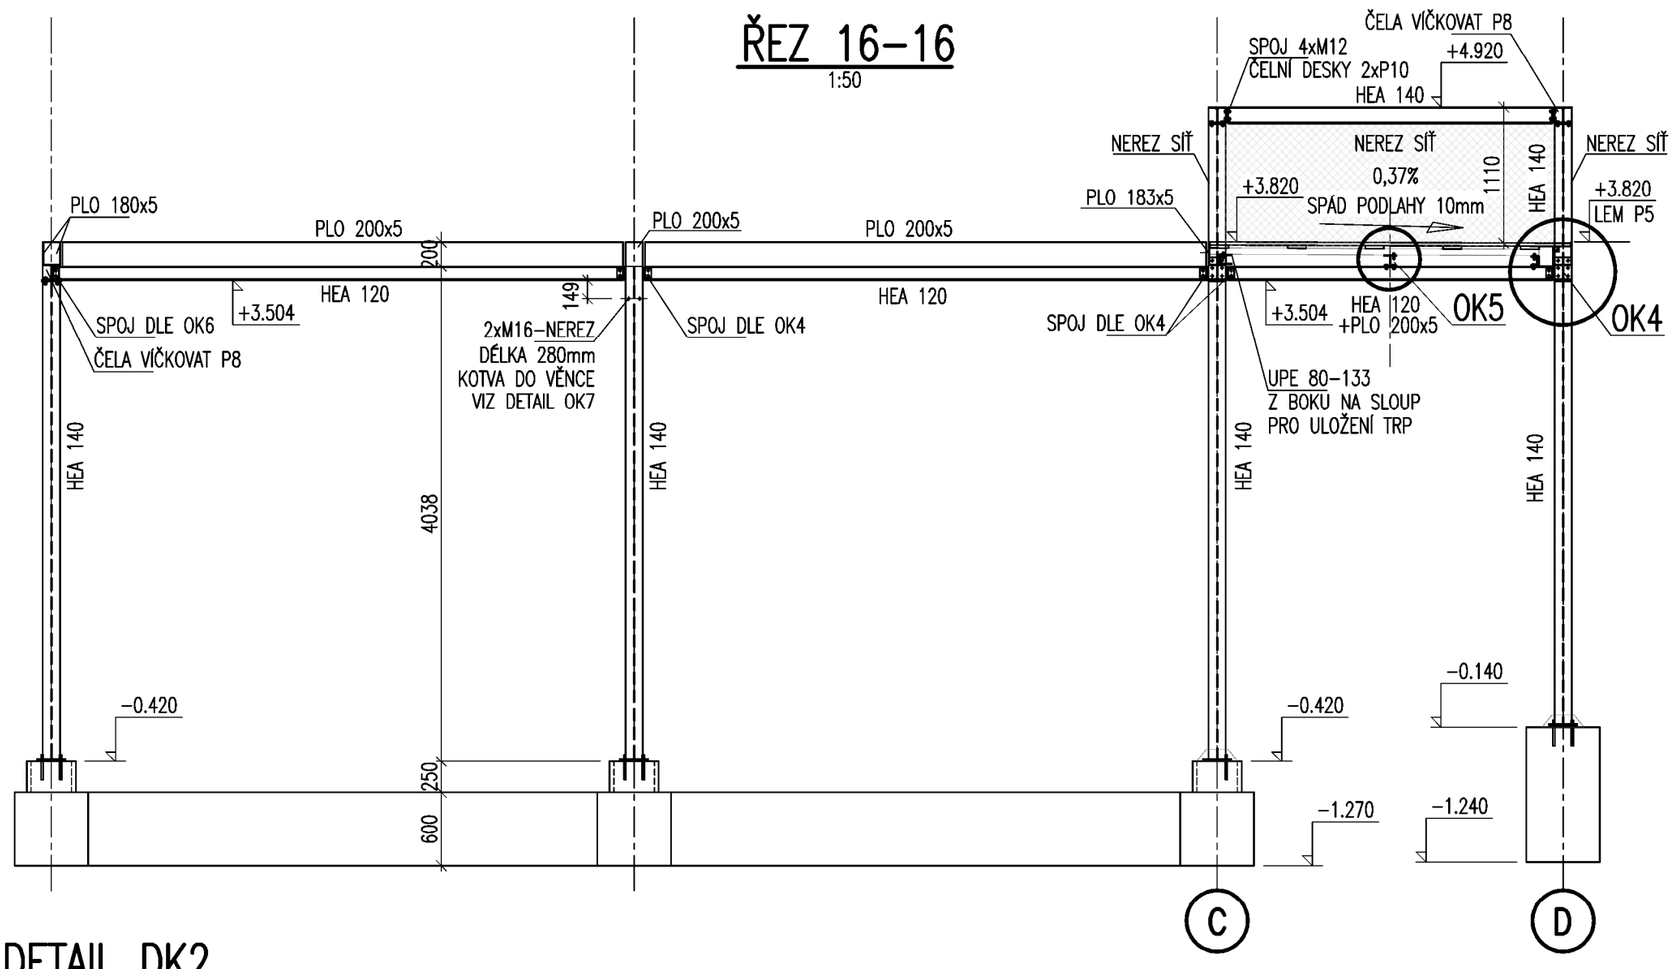

VÝKAZ VÝZTUŽE

položka	typ -	průměr mm	délka m	kusy ks	celková délka položek m R 8	R 10
1	R 10		214,000	1	-	214,00
2	R 10		0,865	500	-	432,50
3	R 8		316,000	1	316,00	-

Celkem běžných metrů průměru [m]	316,00	646,50
Hmotnost 1 běžného metru [kg]	0,395	0,617
Hmotnost 1 průměru [kg]	124,69	398,59
Hmotnost 1 typu výztuže celkem [kg]	523,28	
Hmotnost 1 typu+ 3% prostřihy [kg]	540	

DŘEVO C24
DŘEVO VAZNÍKY GL24h
BETON ZÁKLADY C16/20 XC1
BETON VĚNCE STROPY C25/30 XC2
BETON SCHODIŠTĚ C30/37 XC4
VÝZTUŽ B500B
OCEL S235
ŠROUBY 8.8

DETAIL DK2
1:10

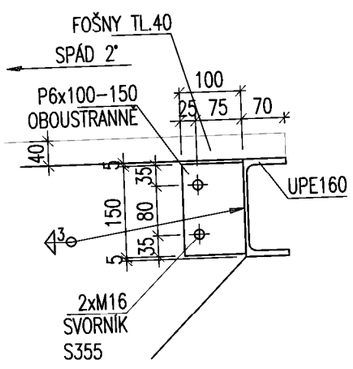

DETAIL DK3
1:10

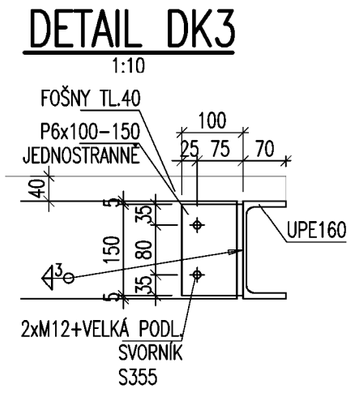

DETAIL DK4
1:10

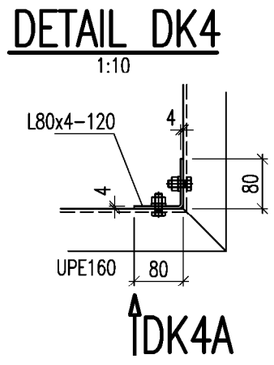

POHLED DK4A
1:10

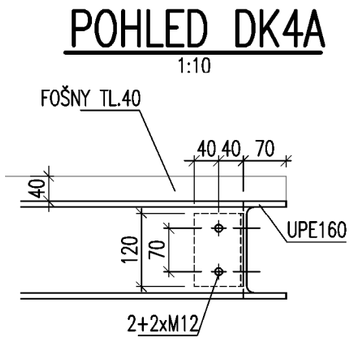

POZNÁMKA:
1/ TŘÍDA PROVEDENÍ OCELOVÝCH KONSTRUKCÍ EXC2 DLE ČSN EN 1090–2
2/ KONSTRUKCE BUDE POVRCHOVĚ UPRAVENA ŽÁROVÝM ZINKOVÁNÍM DLE ČSN EN ISO 1461
3/ ZÁKLADOVOU SPÁRU MUSÍ PŘEVZÍT GEOLOG NEBO STATIK
4/ PRO VÝROBU NOSNÝCH DÍLCŮ MUSÍ BÝT ZHOTOVENA DÍLENSKÁ DOKUMENTACE OK,ŽBK A DK
5/ PODROBNOSTI K POVRCHOVÉ ÚPRAVĚ VIZ TECHNICKÁ ZPRÁVA
6/ PŘI ZJIŠTĚNÍ NOVÝCH SKUTEČNOSTÍ JE NUTNÉ INFORMOVAT PROJEKTANTA (STATIKA)
7/ CHEMICKÉ KOTVENÍ HILTI, FISCHER, MKT
8/ BETON DLE ČSN EN 206–1 Z3
9/ VÝKAZ OCELI TVOŘÍ SAMOSTATNOU PŘÍLOHU
10/ VÝZTUŽ JE KÓTOVÁNA NA OSU

KOTVENÍ DK1
1:10

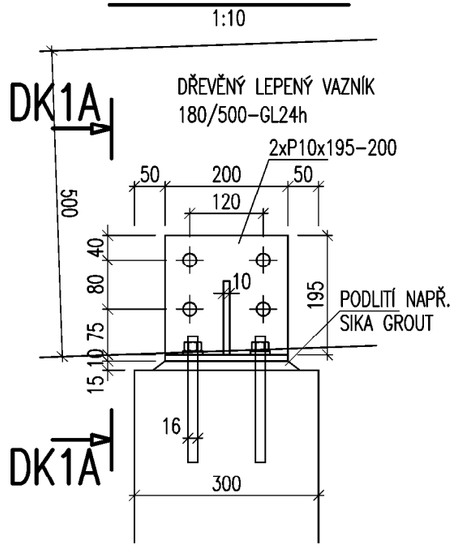

ŘEZ DK1A–DK1A
1:10

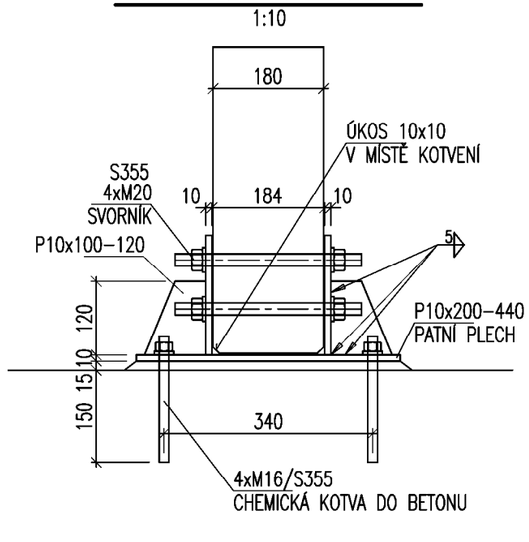

±0,000=354,94 SOUŘADNICOVÝ SYSTÉM: S–JTSK, výškový systém – Bpv

GENERÁLNÍ PROJEKTANT: SPORTOVNÍ PROJEKTY – IČO: 27 06 06 59 AUTOŘI: ING.ARCH. V. DROBNÝ ING.ARCH. P. ŠUMA	SPORTOVNÍ PROJEKTY SPOL.S R.O. SOKOLOVSKÁ 87/95 PRAHA 8
INVESTOR: MĚSTSKÁ ČÁST PRAHA 6, ČESKOSLOVENSKÉ ARMÁDY 23 160 52 PRAHA 6, IČ: 00063703	PROJEKTANT ČÁSTI: Ing. Vladimír Chmelař Statika a dynamika staveb 775 338 699, ladachmelar@gmail.com
PROJEKTANT ČÁSTI: Ing.V.CHMELAŘ / VYPRACOVAL: Ing.V.CHMELAŘ / KONTROLOVAL: Ing.V.CHMELAŘ / ING.ARCH. V.DROBNÝ	
AKCE: REKONSTRUKCE A MODERNIZACE FOTBALOVÉHO HŘIŠTĚ SK UNION BŘEVNOV, PRAHA 6	DOKUMENTACE: DPS MĚŘÍTKO: 1:50(1:10) DATUM: 12/2025 REVIZE: 0
ČÁST: SO–03 OBJEKT ZÁZEMÍ FOTBALU SO–03.2 KONSTRUKČNÍ ŘEŠENÍ	
OBSAH PŘÍLOHY: ŘEZY D–D, E–E, F–F 16–16, DETAILY	ČÍSLO KOPIE: ČÍSLO PŘÍLOHY: D.1.2.8.

DOKUMENTACI LZE UŽÍVAT POUZE VE SMYSLU PŘÍSLUŠNÉ SMLOUVY O DÍLO. VÝKRES, ČI JEHO ČÁST, MŮŽE BÝT KOPÍROVÁN NEBO JINÝM ZPŮSOBEM ROZŠIŘOVÁN POUZE PO PŘEDCHOZÍM SOUHLASU