


VODOMĚRNÁ ŠACHTA Ø1800mm
FAKTURAČNÍ VODOMĚR

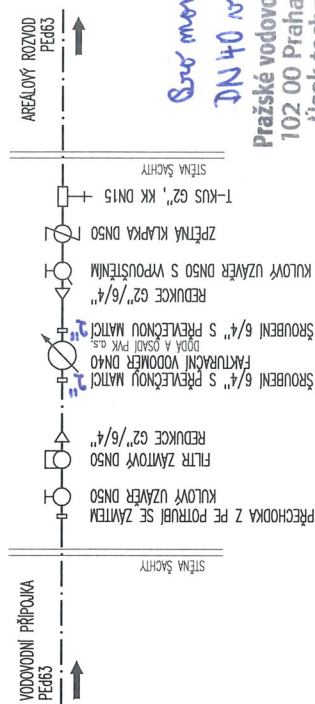

*Sar mamlíž vodotěm
DN 40 vynechal 300 mm!*


27-6-2025 E. Shiva

PŘED ZAHÁJENÍM VÝKOPOVÝCH PRÁČÍ JE NUTNÉ POŽÁDAT VŠECHNY SPRÁVCE PODZEMNÍCH SÍTÍ V TRASE POTRUBÍ O VYTČENÍ TĚCH SÍTÍ, KTERÉ SPRÁVUJÍ. BEZ TOHOTO VYTČENÍ JSOU TRASY SÍŤSTÁVAJÍCÍCH SÍTÍ POUZE ORIENTAČNÍ !!

- SOUŘADNÝ SYSTÉM JTSK
- VÝŠKOVÝ SYSTÉM BbV



SOUSOŘADNICOVÝ SYSTÉM: S-JTSK, výškový systém – Bpv

GENERÁLNÍ PROJEKTANT: SPORTOVNÍ PROJEKTY – IČO: 27 06 06 59 AUTORI: ING.ARCH. V. DROBNÝ ING.ARCH. P. ŠUMA		 Ing. ZDENĚK SADÍLEK K ROHLÍK 282, 253 02 HODKOVICE Tel: 602 119 181 e-mail: go.direct@volny.cz	
INVESTOR: MĚSTSKÁ ČÁST PRAHA 6, ČESKOSLOVENSKÉ ARMÁDY 23 160 52 PRAHA 6, IČ: 00063703		PROJEKTANT ČÁSTI: direct projekt	
PROJEKTANT ČÁSTI	VYPRACOVAL	KONTROLA	ING.ARCH. V.DROBNÝ
ING. Z.SADÍLEK	ING. Z.SADÍLEK	ING. Z.SADÍLEK	
ÚNOS REKONSTRUKCE A MODERNIZACE FOTBALOVÉHO HRÁŠTĚ SK UNION BŘEVNOV, PRAHA 6		DOKUMENTACE DPZ MĚŘÍTKO 1:250/1:100 DATUM 04/2025	
ČÁST		ČÍSLO KOPIE	
10-01 PŘÍPOJKA VODOVODU		ČÍSLO PŘÍLOHY	
OSBA PŘÍLOHY		10-01.03	
PODÉLNÝ PROFIL			

