

Podélný profil
M 1:250, 1:100

Hloubka uložení


Kóta dna potrubí

Kóta upraveného terénu

SR 342.000


STANIČENÍ (m, km)

MATERIÁL, DÉLKA (m)	PE d63	8.75
SPÁD, DÉLKA (m)	60.57‰	8.75
PŘÍLOŽNÉ PAŽENÍ		

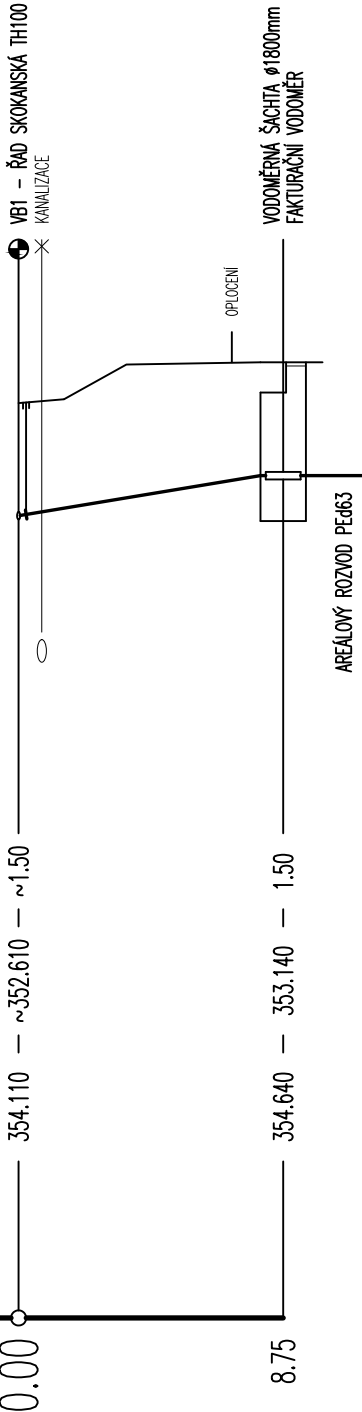

SCHEMA VODOMĚRNÉ SESTAVY

VODOMĚRNÁ ŠACHTA Ø1800mm
FAKTURAČNÍ VODOMĚR

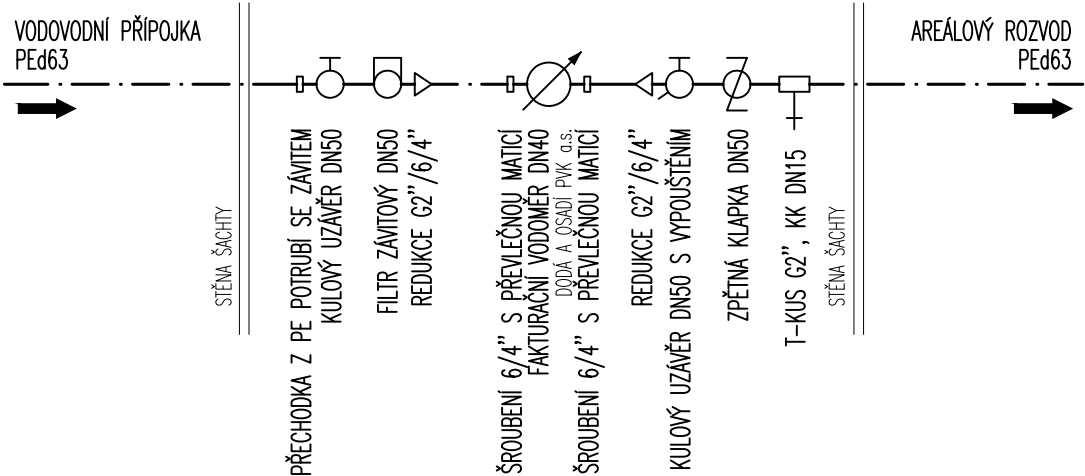

UPOZORNĚNÍ

PŘED ZAHÁJENÍM VÝKOPOVÝCH PRACÍ JE NUTNÉ POŽÁDAT VŠECHNY SPRÁVCE PODZEMNÍCH SÍTÍ V TRASE POTRUBÍ O VYTÝČENÍ TĚCH SÍTÍ, KTERÉ SPRAVUJÍ. BEZ TOHOTO VYTÝČENÍ JSOU TRASY STÁVAJÍCÍCH SÍTÍ POUZE ORIENTAČNÍ !!

- SOUŘADNÝ SYSTÉM JTSK
- VÝŠKOVÝ SYSTÉM BpV

SOUŘADNICOVÝ SYSTÉM: S—JTSK, výškový systém — BpV

GENERÁLNÍ PROJEKTANT: SPORTOVNÍ PROJEKTY – IČO: 27 06 06 59				<div>SPORTOVNÍ PROJEKTY</div> <div>SPOL.S R.O. SOKOLOVSKÁ 87/95 PRAHA 8</div>	
AUTOŘI: ING.ARCH. V. DROBNÝ ING.ARCH. P. ŠUMA					
INVESTOR: MĚSTSKÁ ČÁST PRAHA 6, ČESKOSLOVENSKÉ ARMÁDY 23 160 52 PRAHA 6, IČ: 00063703				PROJEKTANT ČÁSTI: <div>Direct Projekt</div> <div>ING. ZDENĚK SADÍLEK K ROKLÍM 292, 252 62 HOROMĚŘICE tel.: 602 179 181, e-mail: go.direct@volny.cz</div>	
PROJEKTANT ČÁSTI	VYPRACOVAL	KONTROLA	ING.ARCH. V.DROBNÝ		
ING. Z.SADÍLEK	ING. Z.SADÍLEK	ING. Z.SADÍLEK			
AKCE REKONSTRUKCE A MODERNIZACE FOTBALOVÉHO HŘIŠTĚ SK UNION BŘEVNOV, PRAHA 6					
ČÁST IO–01 PŘÍPOJKA VODOVODU					
OBSAH PŘÍLOHY				ČÍSLO KOPIE	ČÍSLO PŘÍLOHY
PODÉLNÝ PROFIL					10–01.04
DOKUMENTACI LZE UŽÍVAT POUZE VE SMYSLU PŘÍSLUŠNÉ SMLOUVY O DÍLO. VÝKRES, ČI JEHO ČÁST, MŮŽE BÝT KOPIROVÁN NEBO JINÝM ZPŮSOBEM ROZŠÍŘOVÁN POUZE PO PŘEDCHOZÍM SOUHLASU					