


PODÉLNÝ PROFIL - SO 05 KOMUNIKACE A PARKOVIŠTĚ

REKONSTRUKCE A MODERNIZACE FOTBALOVÉHO HŘIŠTĚ SK UNION BŘEVNOV, PRAHA 6
M 1:500/1:50 km 0,000 00 - km 0,027 00

Katastrální území
Kraj :

Břevnov
Hlavní město Praha

SKLONOVÉ POMĚRY

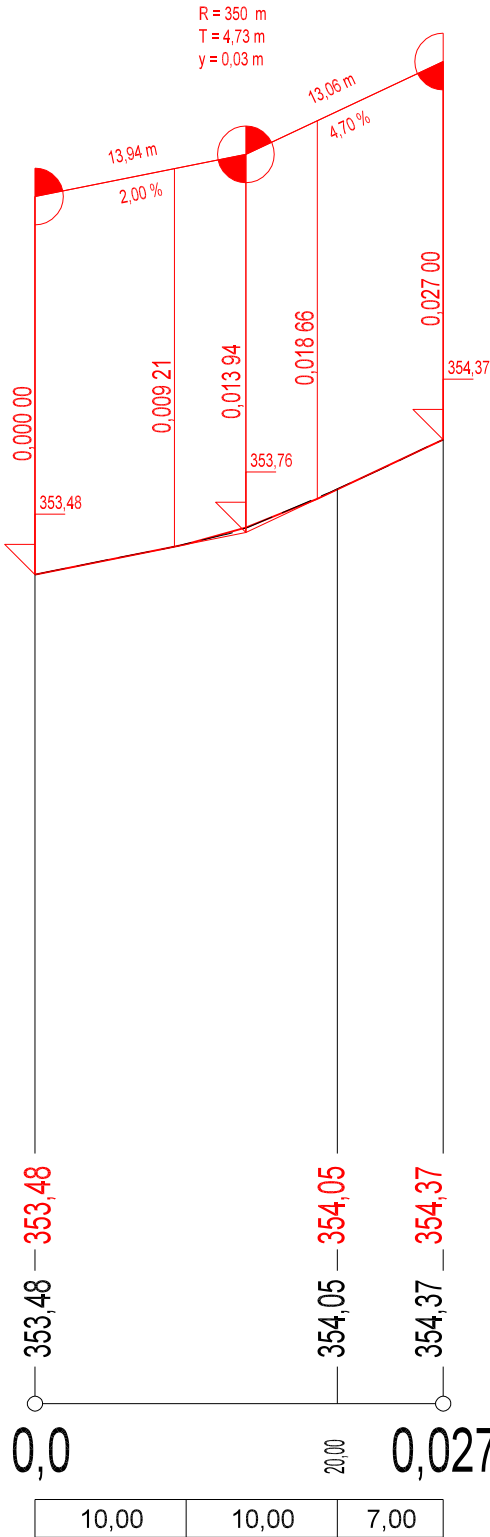

KÓTY NIVELETY

KÓTY TERÉNU

Srov. rovina = 348 m / n. m.

STANIČENÍ

VZDÁLENOST PŘÍČNÝCH ŘEZŮ

SMĚROVÉ POMĚRY

SOUŘADNICOVÝ SYSTÉM: S-JTSK, výškový systém - Bpv

GENERÁLNÍ PROJEKTANT: SPORTOVNÍ PROJEKTY - IČO: 27 06 06 59				<div>SPORTOVNÍ PROJEKTY</div> <div>SPOL. S R. O. SOKOLOVSKÁ 87/95 PRAHA 8</div>			
AUTOŘI: ING.ARCH. V. DROBNÝ ING.ARCH. P. ŠUMA							
INVESTOR: MĚSTSKÁ ČÁST PRAHA 6, ČESKOSLOVENSKÉ ARMÁDY 23 160 52 PRAHA 6, IČ: 00063703				PROJEKTANT ČÁSTI:			
PROJEKTANT ČÁSTI		VYPRACOVAL				KONTROLA	
BC. JAN TOUŠ		BC. JAN TOUŠ				BC. JAN TOUŠ	
						ING.ARCH. V.DROBNÝ	
AKCE REKONSTRUKCE A MODERNIZACE FOTBALOVÉHO HŘIŠTĚ SK UNION BŘEVNOV, PRAHA 6				DOKUMENTACE			
ČÁST SO-05 KOMUNIKACE A PARKOVIŠTĚ				DPS			
				MĚŘITKO			
				1:500/50			
				DATUM			
				11/2025			
OBSAH PŘÍLOHY PODÉLNÝ PROFIL				ČÍSLO KOPIE			
				ČÍSLO PŘÍLOHY			
				SO-05.03			
DOKUMENTACI LZE UŽÍVAT POUZE VE SMYSLU PŘÍSLUŠNÉ SMLOUVY O DÍLO. VÝKRES, ČI JEHO ČÁST, MŮŽE BÝT KOPIROVÁN NEBO JINÝM ZPŮSOBEM ROZŠÍŘOVÁN POUZE PO PŘEDCHOZÍM SOUHLASU							