
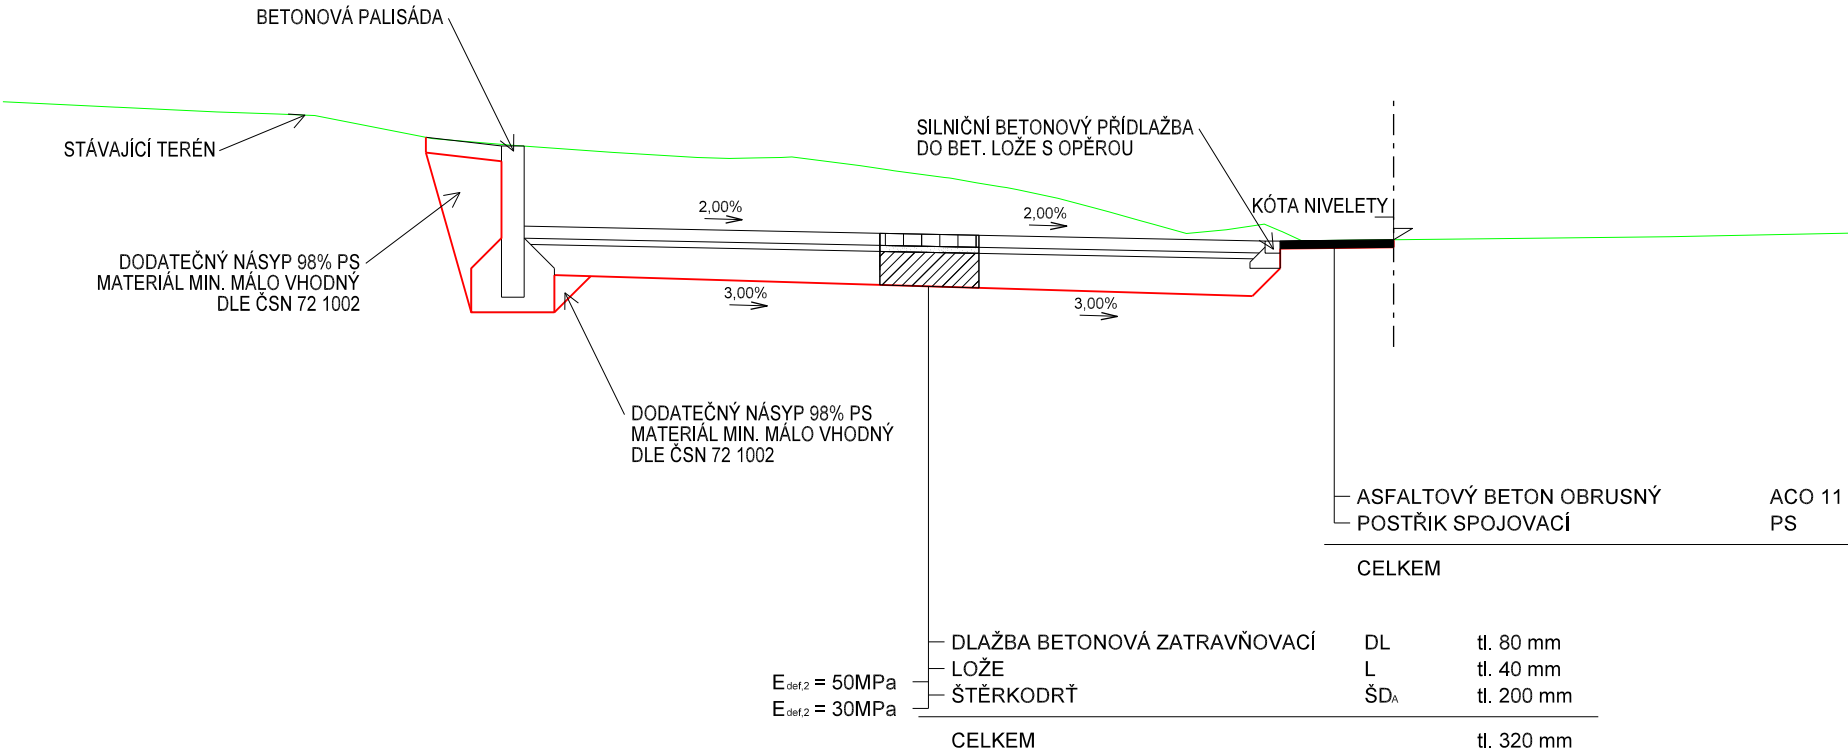



VZOROVÝ PŘÍČNÝ ŘEZ

M 1:50

VZOROVÝ PŘÍČNÝ ŘEZ PARKOVACÍMI MÍSTY

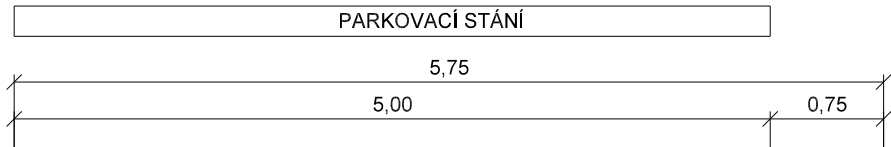

VZOROVÝ PŘÍČNÝ ŘEZ CHODNÍKEM

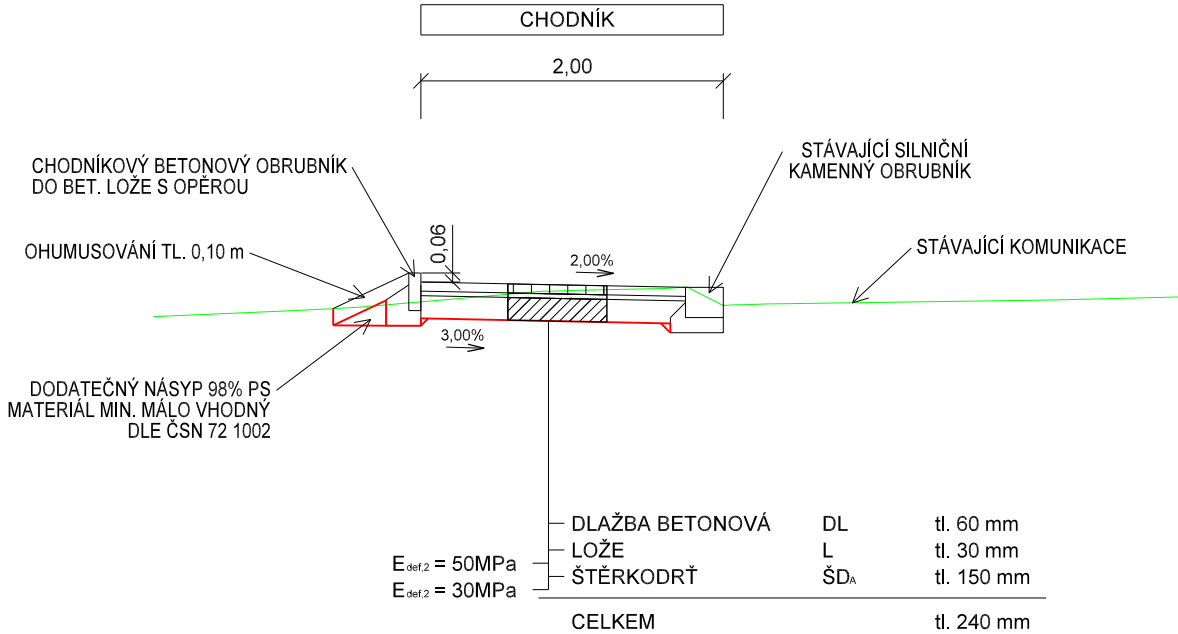

GENERÁLNÍ PROJEKTANT: SPORTOVNÍ PROJEKTY - IČO: 27 06 06 59				<div>SPORTOVNÍ PROJEKTY</div> <div>SPOL. S R.O. SOKOLOVSKÁ 87/95 PRAHA 8</div>	
AUTORI: ING.ARCH. V. DROBNÝ ING.ARCH. P. ŠUMA					
INVESTOR: MĚSTSKÁ ČÁST PRAHA 6, ČESKOSLOVENSKÉ ARMÁDY 23 160 52 PRAHA 6, IČ: 00063703				PROJEKTANT ČÁSTI:	
PROJEKTANT ČÁSTI	VYPRACOVAL	KONTROLA	ING.ARCH. V. DROBNÝ 		
BC. JAN TOUŠ	BC. JAN TOUŠ	BC. JAN TOUŠ			
AKCE			DOKUMENTACE	DPS	
REKONSTRUKCE A MODERNIZACE FOTBALOVÉHO HRISTĚ SK UNION BŘEVNOV, PRAHA 6			MĚŘITKO	1:50	
			DATUM	11/2025	
ČÁST SO-05 KOMUNIKACE A PARKOVIŠTĚ					
OBSAH PŘÍLOHY			ČÍSLO KOPIE	ČÍSLO PŘÍLOHY	
VZOROVÝ PŘÍČNÝ ŘEZ				SO-05.04	
DOKUMENTACI LZE UŽÍVAT POUZE VE SMYSLU PŘÍSLUŠNÉ SMLOUVY O DÍLO, VÝKRES, ČI JEHO ČÁST, MŮŽE BÝT KOPIROVÁN NEBO JINÝM ZPŮSOBEM ROZŠÍŘOVÁN POUZE PO PŘEDCHOZÍM SOUHLASU					