



CHARAKTERISTICKÉ PŘÍČNÉ ŘEZY

M 1:100

0,010 00

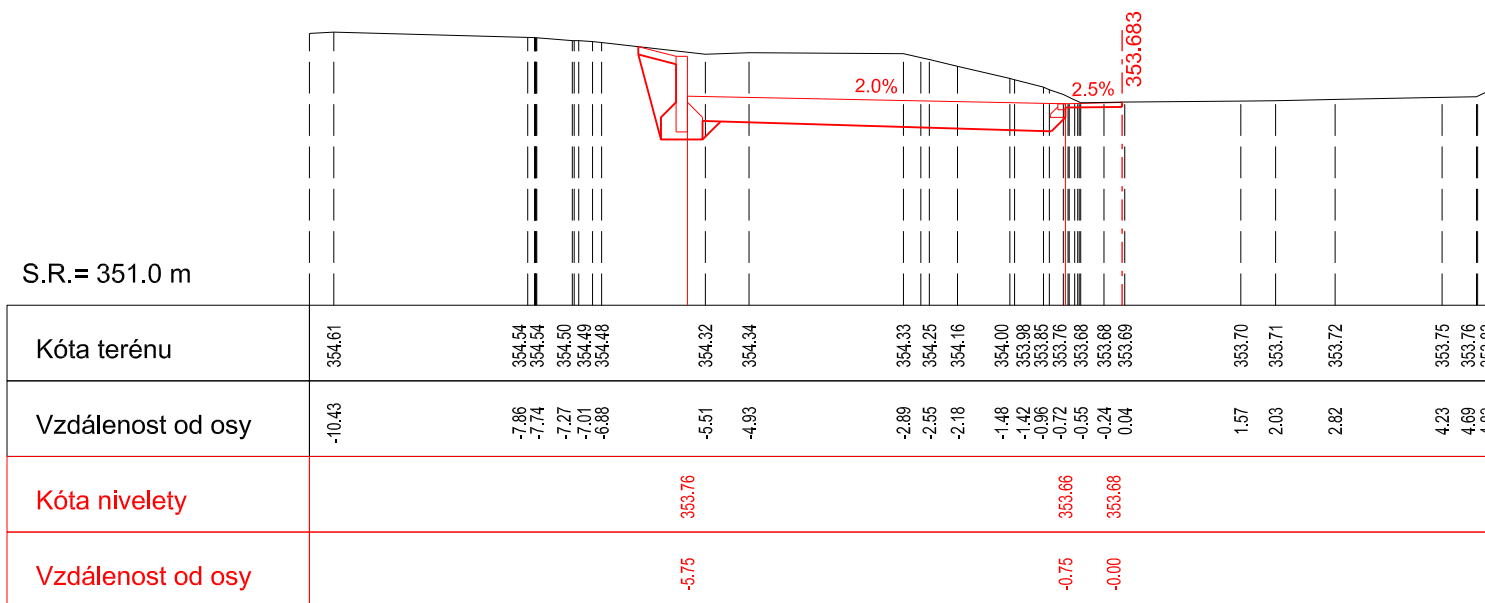

0,020 00

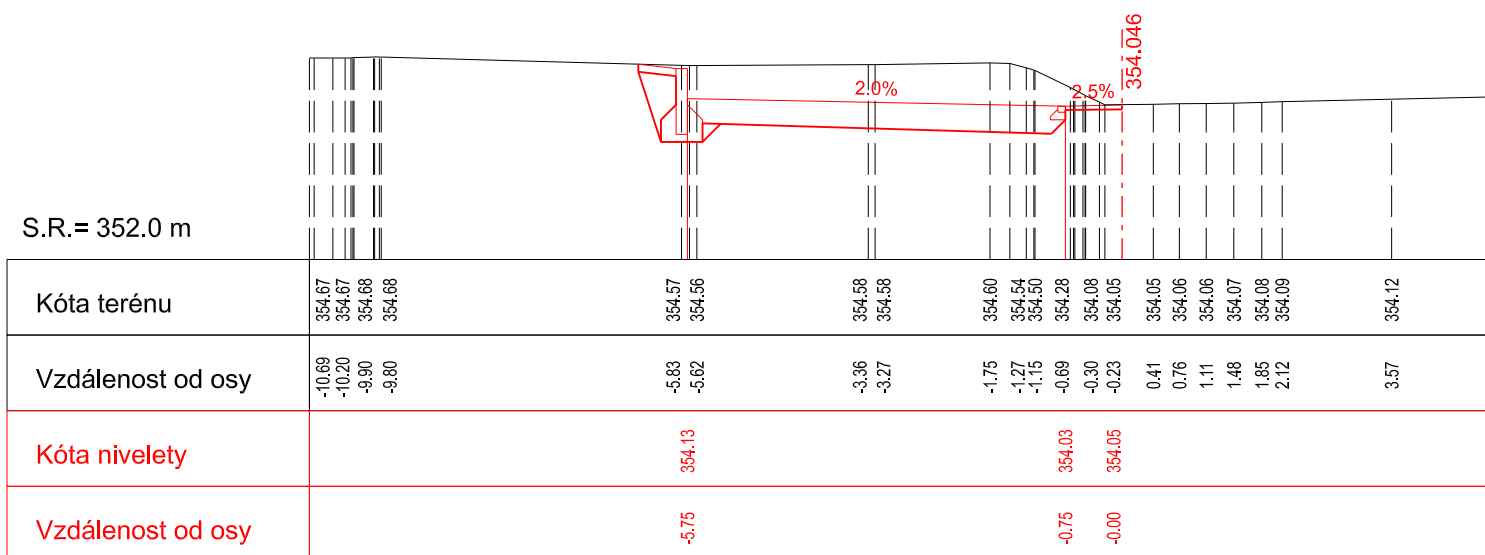

SOUŘADNICOVÝ SYSTÉM: S-JTSK, výškový systém - Bpv

GENERÁLNÍ PROJEKTANT: SPORTOVNÍ PROJEKTY - IČO: 27 06 06 59				<div>SPORTOVNÍ PROJEKTY</div> <div>SPOL. S R. O. SOKOLOVSKÁ 87/95 PRAHA 8</div>			
AUTOŘI: ING.ARCH. V. DROBNÝ ING.ARCH. P. ŠUMA							
INVESTOR: MĚSTSKÁ ČÁST PRAHA 6, ČESKOSLOVENSKÉ ARMÁDY 23 160 52 PRAHA 6, IČ: 00063703				PROJEKTANT ČÁSTI:			
PROJEKTANT ČÁSTI		VYPRACOVAL				KONTROLA	
BC. JAN TOUŠ		BC. JAN TOUŠ				BC. JAN TOUŠ	
						ING.ARCH. V.DROBNÝ	
AKCE REKONSTRUKCE A MODERNIZACE FOTBALOVÉHO HRŠTĚ SK UNION BŘEVNOV, PRAHA 6				DOKUMENTACE			
ČÁST SO-05 KOMUNIKACE A PARKOVIŠTĚ				MĚŘITKO			
				1:100			
				DATUM			
				11/2025			
OBSAH PŘÍLOHY				ČÍSLO KOPIE			
CHARAKTERISTICKÉ PŘÍČNÉ ŘEZY				ČÍSLO PŘÍLOHY			
				SO-05.05			
DOKUMENTACI LZE UŽÍVAT POUZE VE SMYSLU PŘÍSLUŠNÉ SMLOUVY O DÍLO. VÝKRES, ČI JEHO ČÁST, MŮŽE BÝT KOPÍROVÁN NEBO JINÝM ZPŮSOBEM ROZŠÍŘOVÁN POUZE PO PŘEDCHOZÍM SOHLASU							