


ŘEZ ZPOMALOVACÍM PRAHEM M 1:50

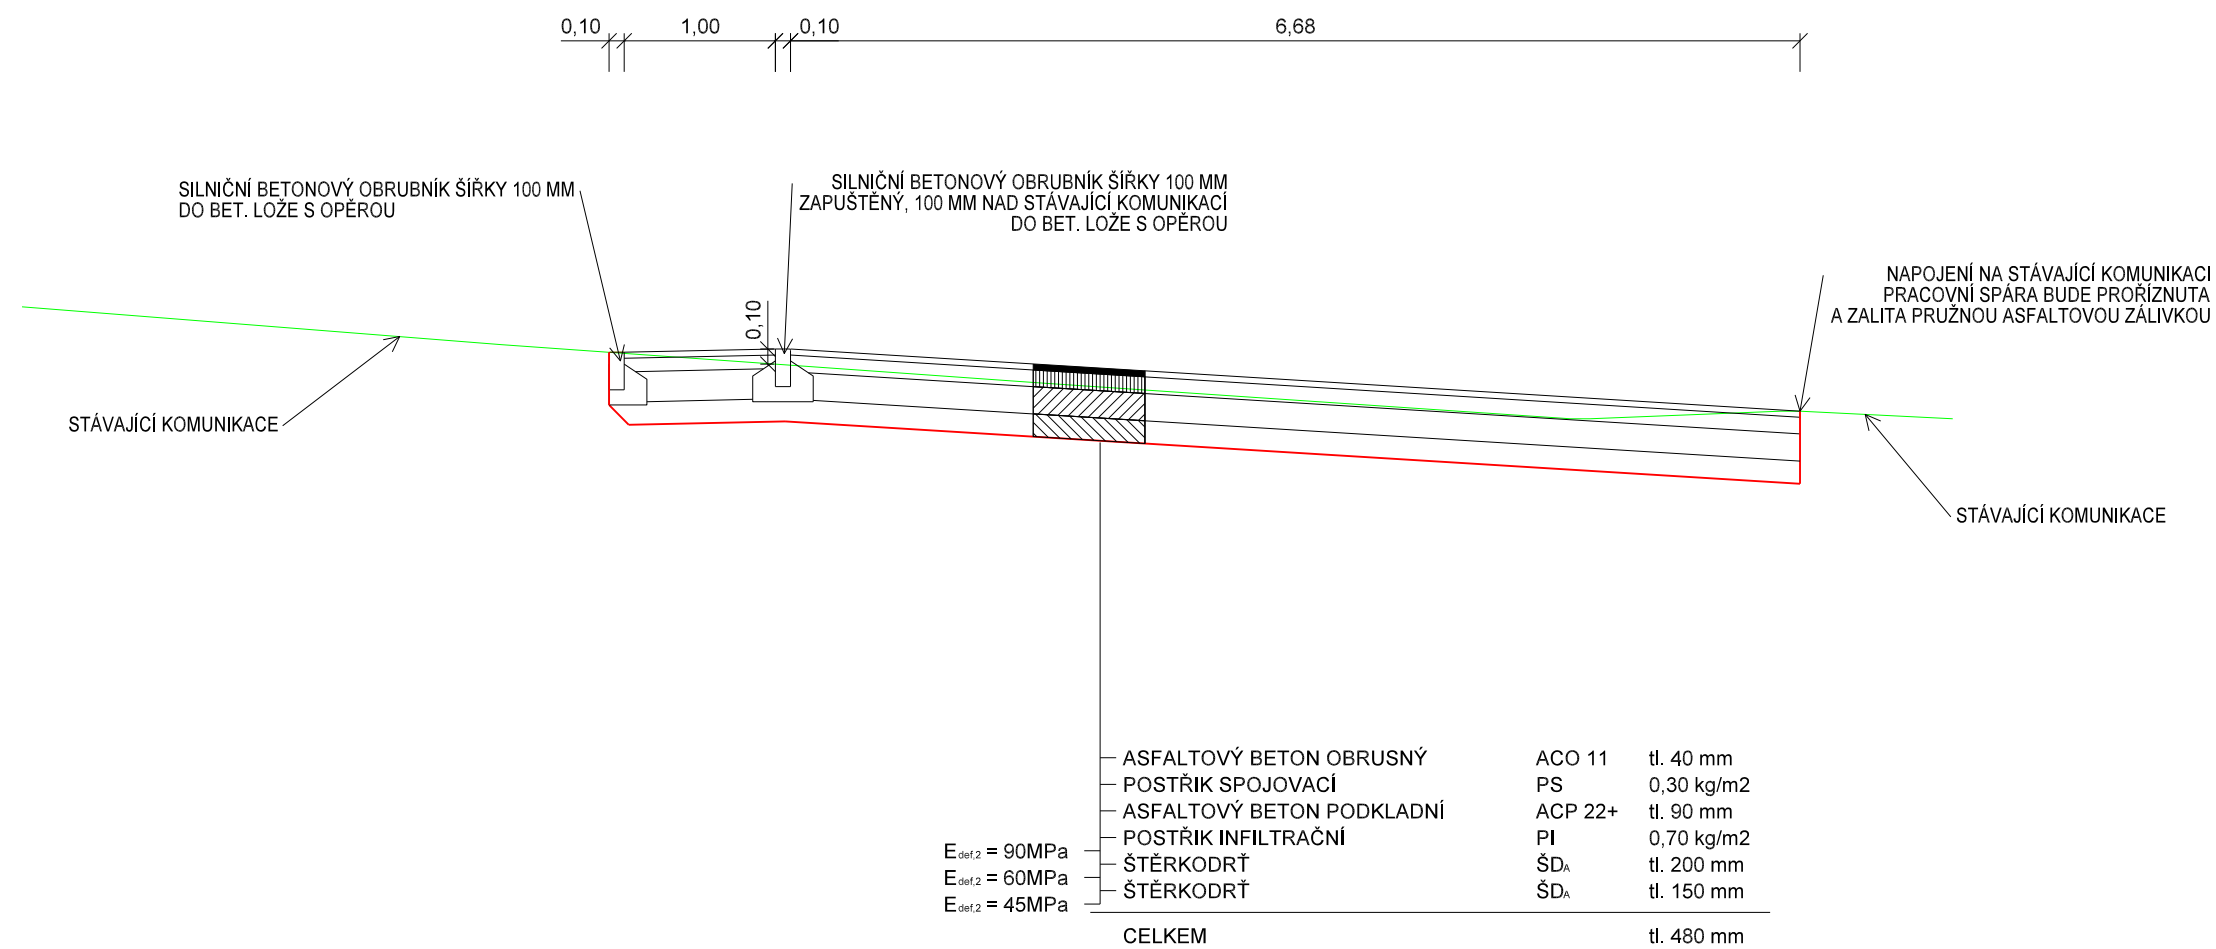

GENERÁLNÍ PROJEKTANT: SPORTOVNÍ PROJEKTY - IČO: 27 06 06 59

AUTOŘI: ING.ARCH. V. DROBNÝ
ING.ARCH. P. ŠUMA

SPORTOVNÍ PROJEKTY

SPOL. S R. O. SOKOLOVSKÁ 87/95 PRAHA 8

INVESTOR: MĚSTSKÁ ČÁST PRAHA 6, ČESKOSLOVENSKÉ ARMÁDY 23
160 52 PRAHA 6, IČ: 00063703

PROJEKTANT ČÁSTI

BC. JAN TOUŠ

VYPRACOVAL

BC. JAN TOUŠ

KONTROLA

BC. JAN TOUŠ

ING.ARCH.V.DROBNÝ

PROJEKTANT ČÁSTI:

AKCE

REKONSTRUKCE A MODERNIZACE FOTBALOVÉHO HRŠTĚ
SK UNION BŘEVNOV, PRAHA 6

ČÁST SO-05 KOMUNIKACE A PARKOVIŠTĚ

DOKUMENTACE

MĚŘITKO

DATUM

DPS

1:50

11/2025

OBSAH PŘÍLOHY

ŘEZ ZPOMALOVACÍM PRAHEM

ČÍSLO KOPIE

ČÍSLO PŘÍLOHY

SO-05.09

DOKUMENTACI LZE UŽÍVAT POUZE VE SMYSLU PŘÍSLUŠNÉ SMLOUVY O DÍLO. VÝKRES, ČI JEHO ČÁST, MŮŽE BÝT KOPIROVÁN NEBO JINÝM ZPŮSOBEM ROZŠÍŘOVÁN POUZE PO PŘEDCHOZÍM SOUHLASU