


Vydáno k žádosti číslo 2995/2024.

Umístění zařízení v mapách mají pouze informativní charakter

Klad mapových listů

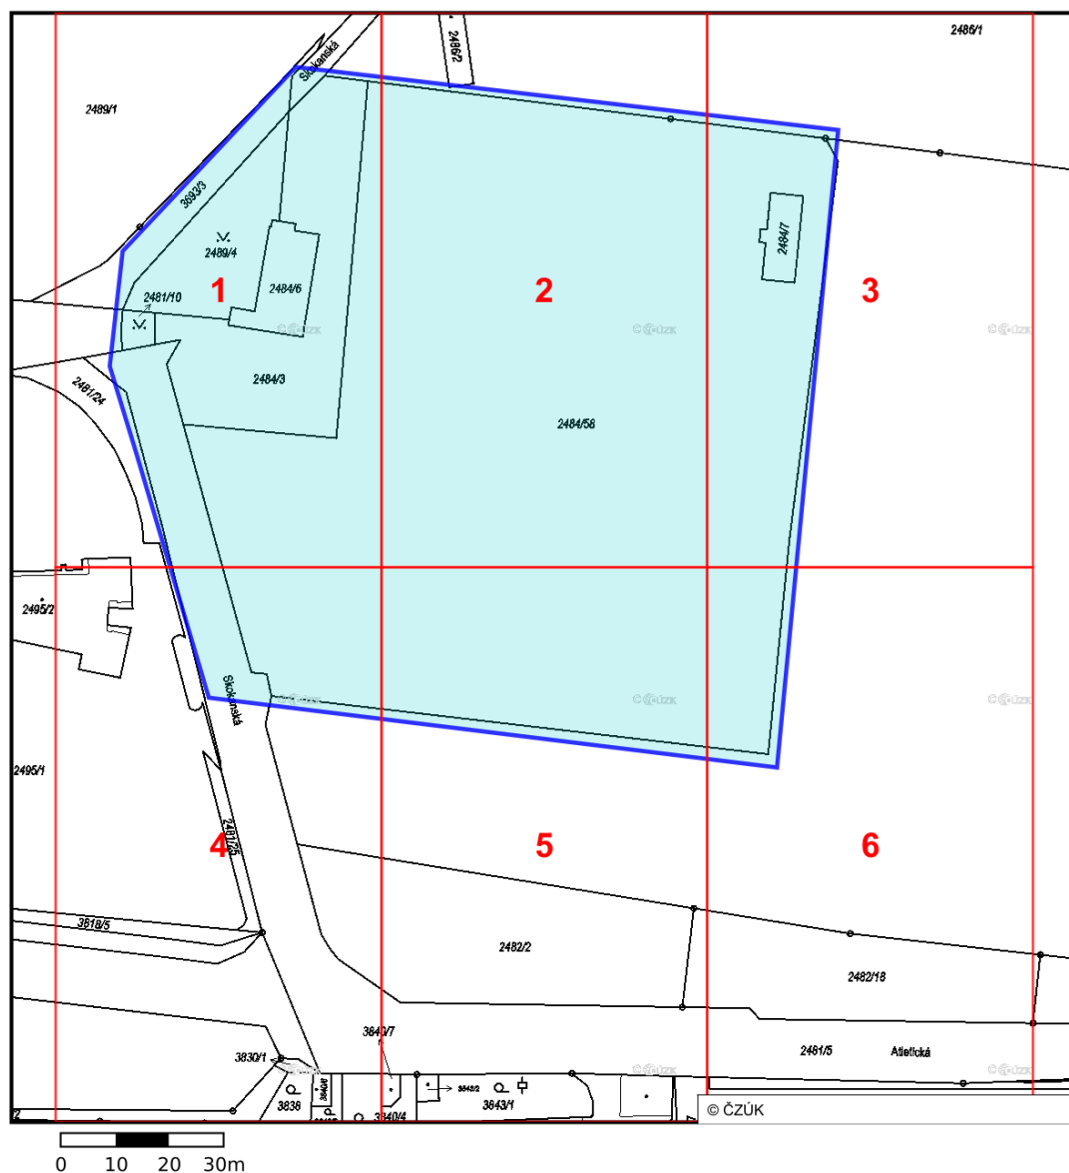

Legenda


- | | | |
|----------------------------|-----------------------------------|---------------------------------------|
| ● Zapínací bod | ⬢ Elektrické osvětlení | ⚡ EV lampy |
| ⊕ Plynové osvětlení | ⬢ Přisvětlení přechodu pro chodce | ⌚ Veřejné hodiny |
| ⊙ Slavnostní osvětlení | ⬢ Architektonický světelný prvek | ⚡ Speciální architektonické osvětlení |
| ⬢ Mobilní | ⬢ Věžní hodiny | ⚡ Rozpínací skříň |
| ⬢ Dělicí skříň | • Kabelová spojka - přímá | • Kabelová spojka - odbočná |
| ⬢ Plynovodní objekt | — Plynovodní zařízení - plynovod | — Kabelové vedení - napájecí |
| ⬢ Kabelové vedení - vrchní | — Kabelové vedení - zemní | ⬢ Kabelová trasa - vrchní |
| ⬢ Kabelová trasa - zemní | | |

11.09.2024

Vydáno k žádosti číslo 2995/2024.

Umístění zařízení v mapách mají pouze informativní charakter


Situační výkres - list 1

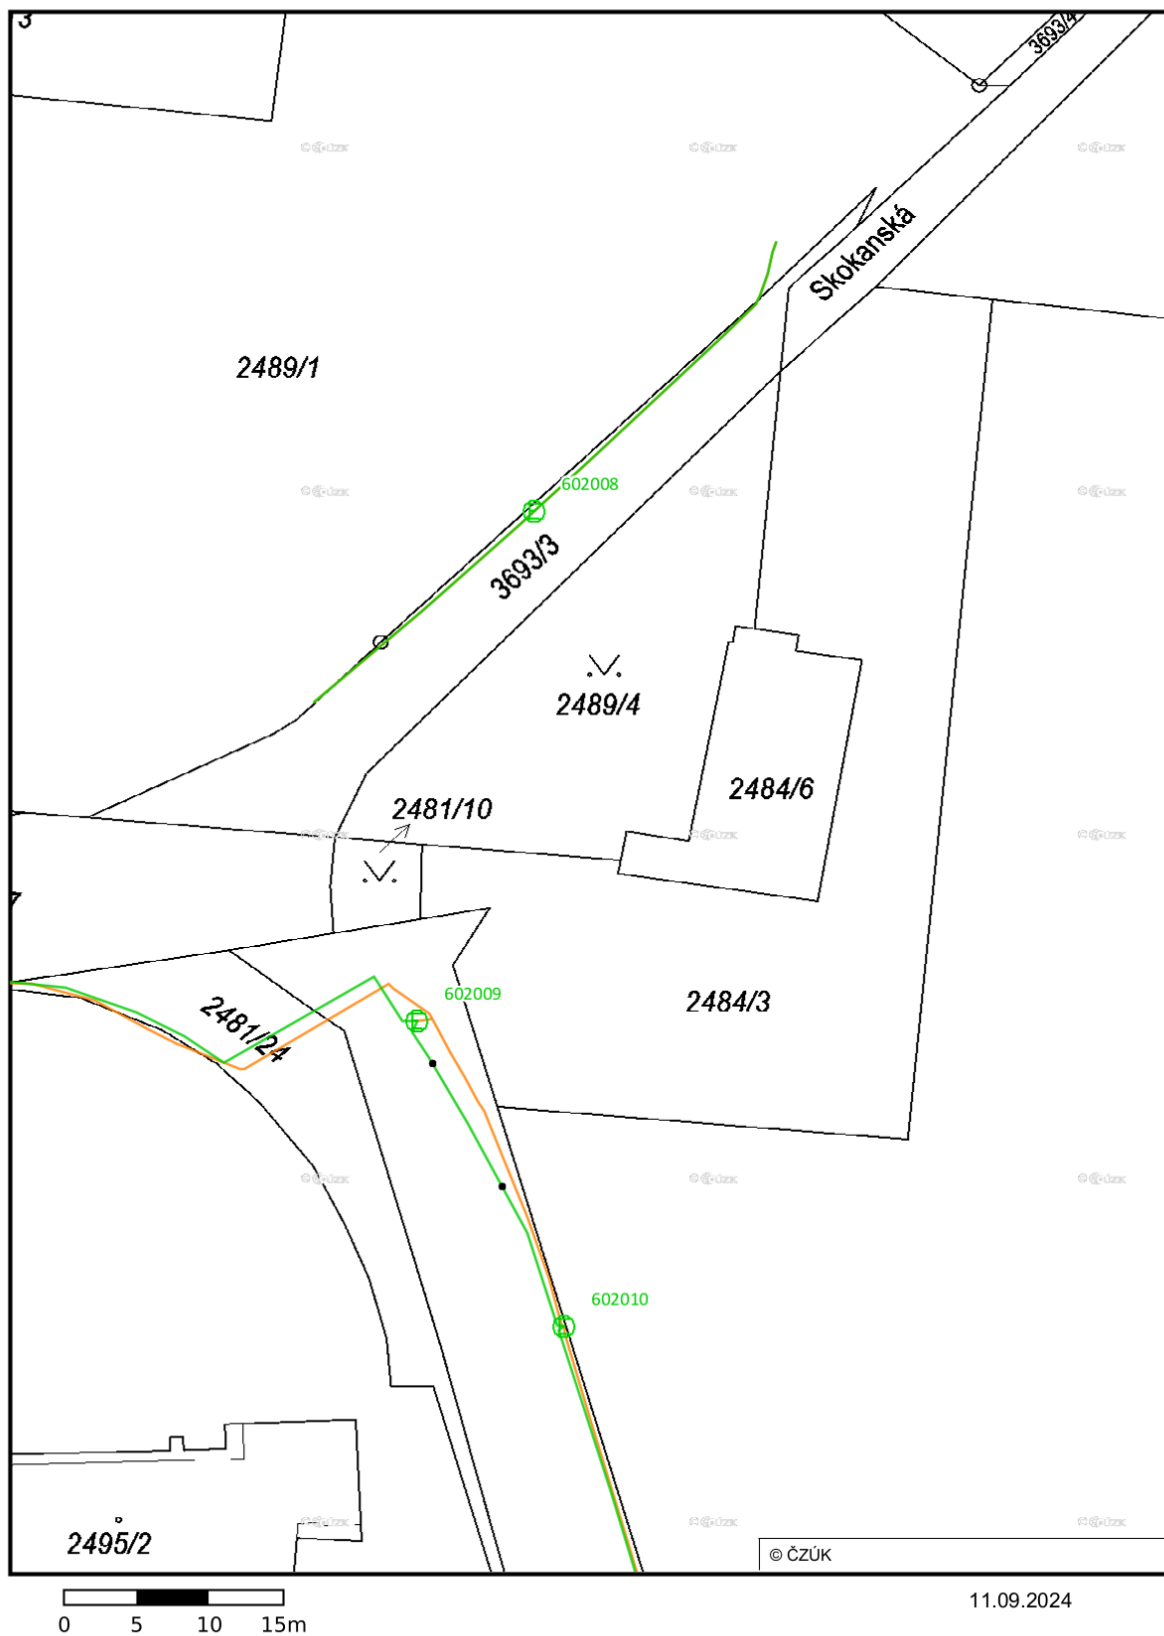

Vydáno k žádosti číslo 2995/2024.

Umístění zařízení v mapách mají pouze informativní charakter

Situační výkres - list 2

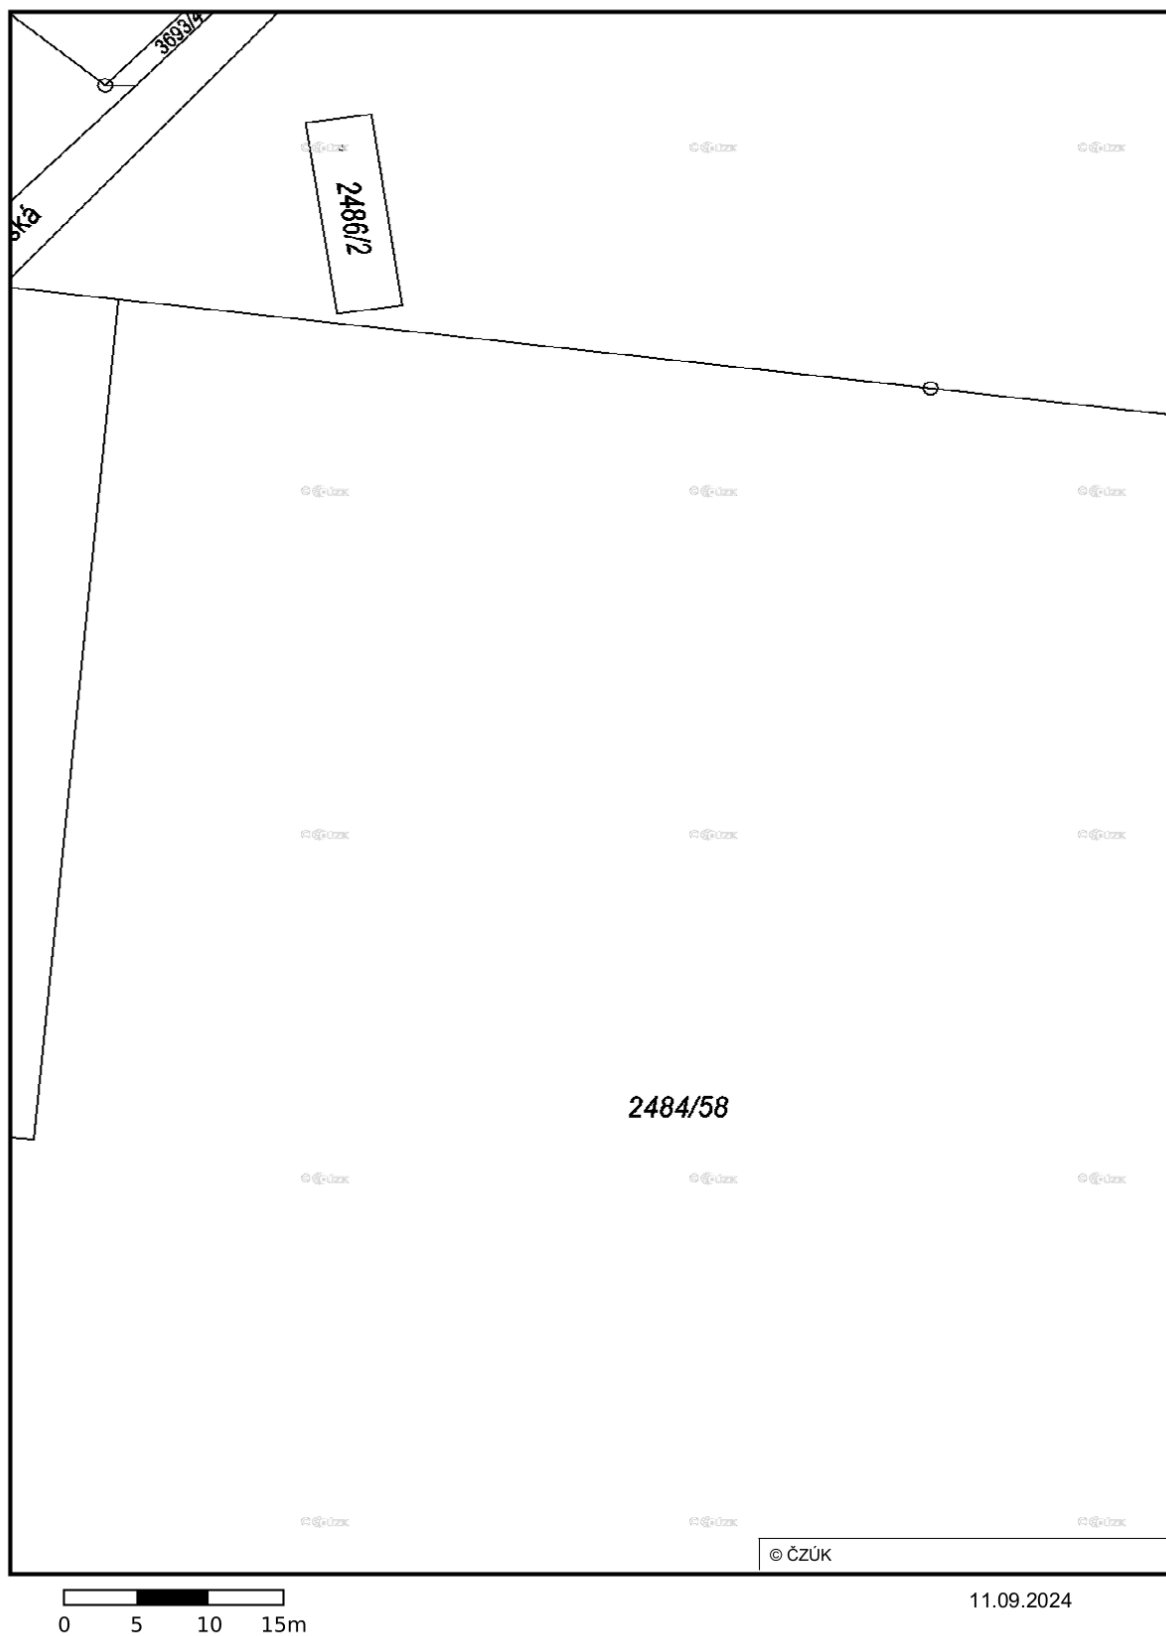

Vydáno k žádosti číslo 2995/2024.

Umístění zařízení v mapách mají pouze informativní charakter


Situační výkres - list 3



Vydáno k žádosti číslo 2995/2024.

Umístění zařízení v mapách mají pouze informativní charakter


Situační výkres - list 4

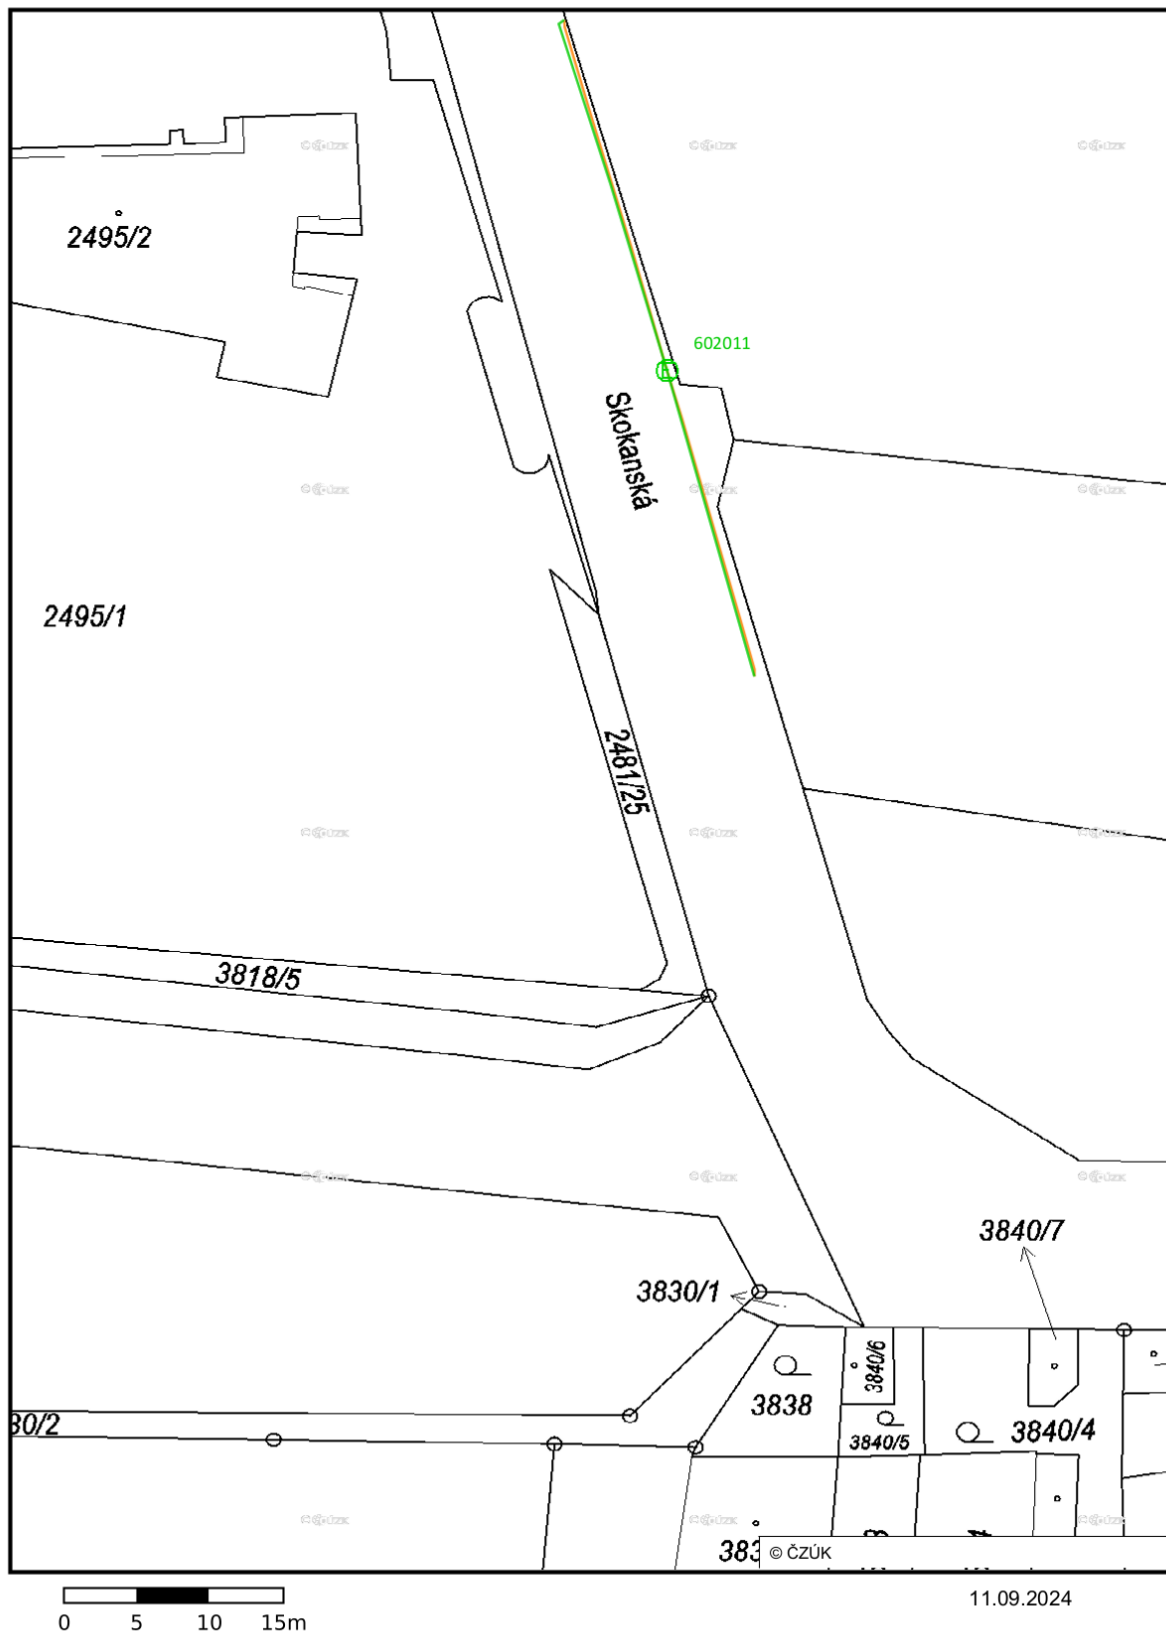

Vydáno k žádosti číslo 2995/2024.

Umístění zařízení v mapách mají pouze informativní charakter

Situační výkres - list 5

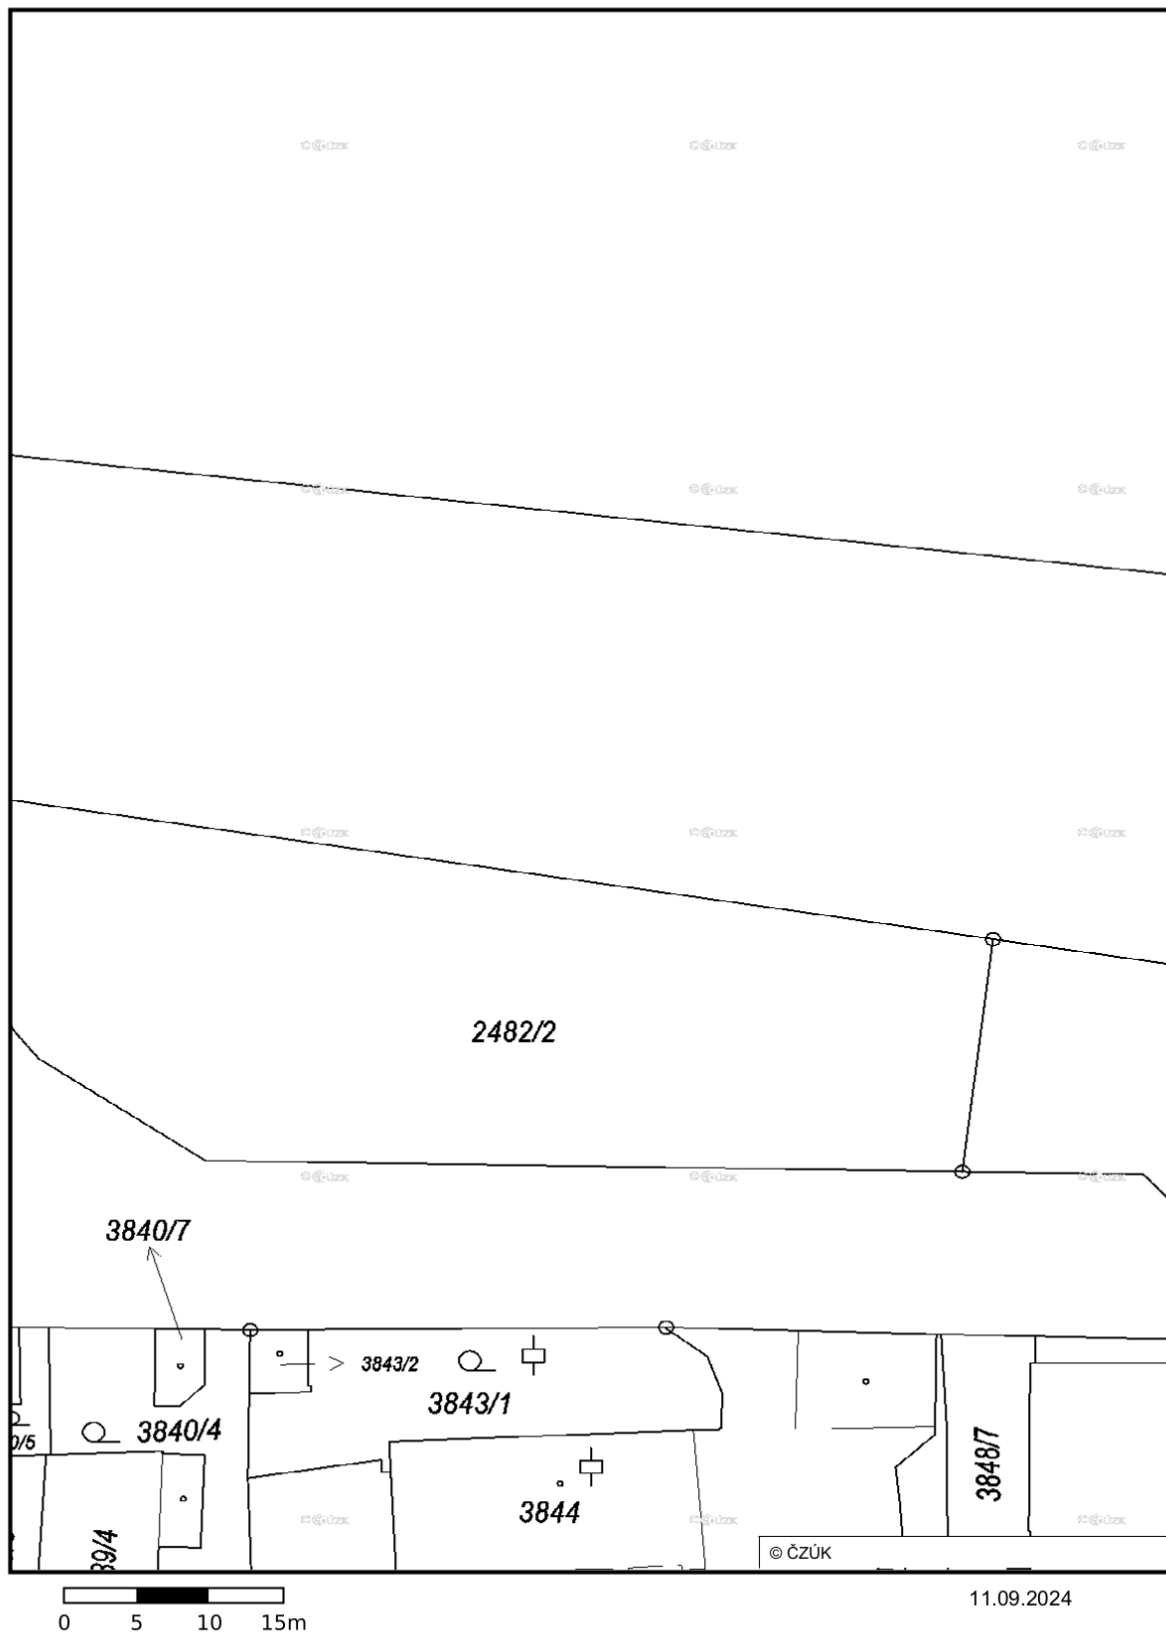

Vydáno k žádosti číslo 2995/2024.

Umístění zařízení v mapách mají pouze informativní charakter

Situační výkres - list 6

