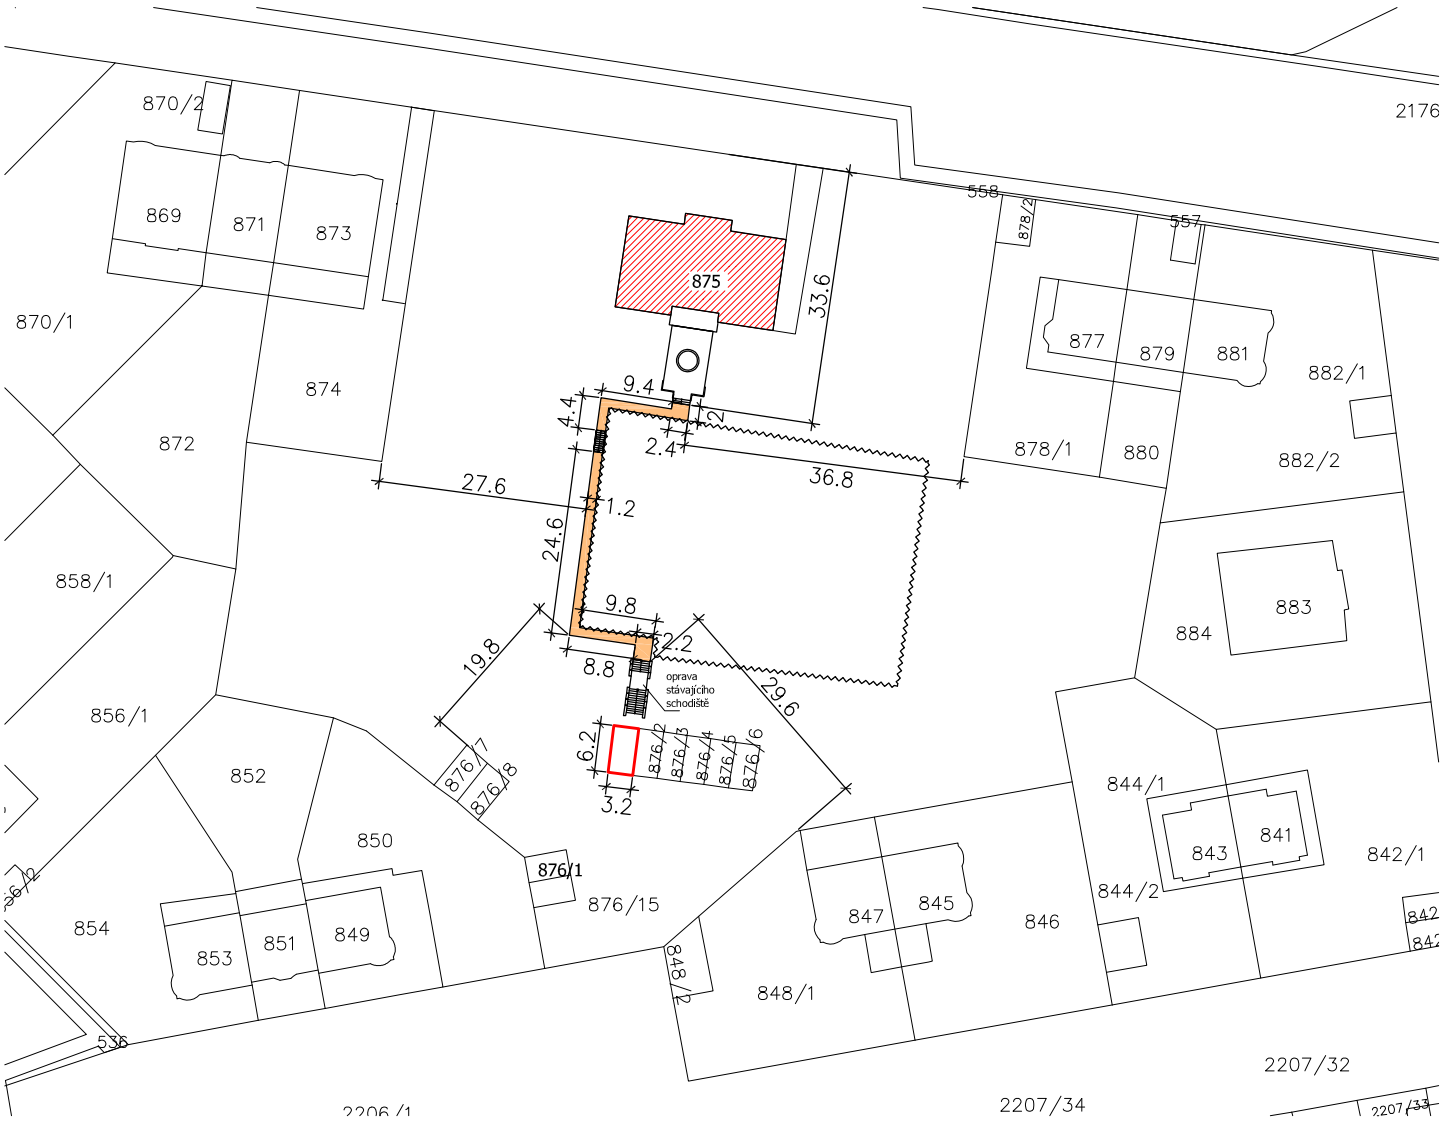

ŘEŠENÝ OBJEKT, k.ú. Střešovice (729302), obec Praha (554782), p.č.875 (č.p.532)
ZPEVNĚNÁ PLOCHA, k.ú. Střešovice (729302), obec Praha (554782), p.č.876/1
PARKOVÁNÍ PRO 1 OA (STÁVAJÍCÍ ZPEVNĚNÁ PLOCHA), k.ú. Střešovice (729302), obec Praha 876/1

Ladislav Knap - LAKNASOFT☐
PROJEKTOVÁNÍ POZEMNÍCH STAVEB | KALKULACE STAVEB
INŽENÝRSKÁ ČINNOST | 3D VIZUALIZACE
Tel.:+420 731 155 166 | e-mail:ladislav.knap@gmail.com | www.laknasoft.cz

RAZÍTKO A ČÍSLO AUTORIZACE:

SEVERKA: S

ILUSTRAČNÍ OBRÁZEK:

ČÍSLO PARÉ:

ZOD. PROJEKTANT	VYPRACOVAL	KRESLIL	KONTROLOVAL
Ing. Josef Mraček	L. Knap	L. Knap	Ing. Josef Mraček
ČKAIT 0300341			ČKAIT 0300341

Ladislav Knap
Za Korkem 121
Klášterec nad Ohří 431 51
IČ: 12068594

MÚ: Praha 6

INVESTOR: Městská část Praha 6, Čs. armády 601/23, Praha 6 - Bubeneč, 160 00

AKCE:

Sanace sklepních prostor se změnou užívání, včetně vnější izolace proti vodě, oprava opěrných zídek objektu Střešovická 532/23, Praha 6
p.č. 875 (č.p. 532), 876/1, k.ú. Střešovice-729302

FORMÁT	A4
DATUM	02/2020
ÚČEL	DZS
Č.ZAKÁZKY	SE12
KÓTOVÁNO	
PROFESE	

NÁZEV:

ZÁKRES DO KN

MEŘÍTKO	ČÍS. VÝKRESU
1.1000	C.2